

单位出图专用章 Project Seal

注册师执业专用章 Registered Seal

施工图审查许可证编号

Construction Maps Reviewing NO.

修改记录 Description

会 签
Confirmed by

建 筑 Arch.		给排水 WS&D	
结 构 Stru.		暖通 HVAC	
电 气 Elec.			

设计签字
Designer signature



审 定 Authorized	黄继宗	杨 静
审 核 Examined	杨 静	
注册师 Registered	杨 静	
设计总负责 Project director	杨 静	
专业负责 Chief	林立佩	林立佩
校 对 Check	林立佩	
设 计 Design	杨枫姬	杨枫姬
制 图 Drawn	杨枫姬	

建设单位 Client 中山市阜沙镇阜东村股份合作经济联合社

工程名称 Project 阜东村工业配套宿舍楼

图纸内容 Drawing Title 总平面图

业务号 Project NO.		专 业 Discipline	建 筑
版本号 Revision No.		图 号 Drawing NO.	01
设计阶段 Stage	施工图	日 期 Date	2022.12

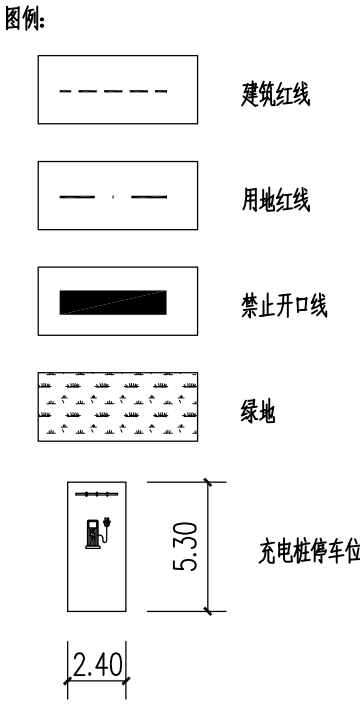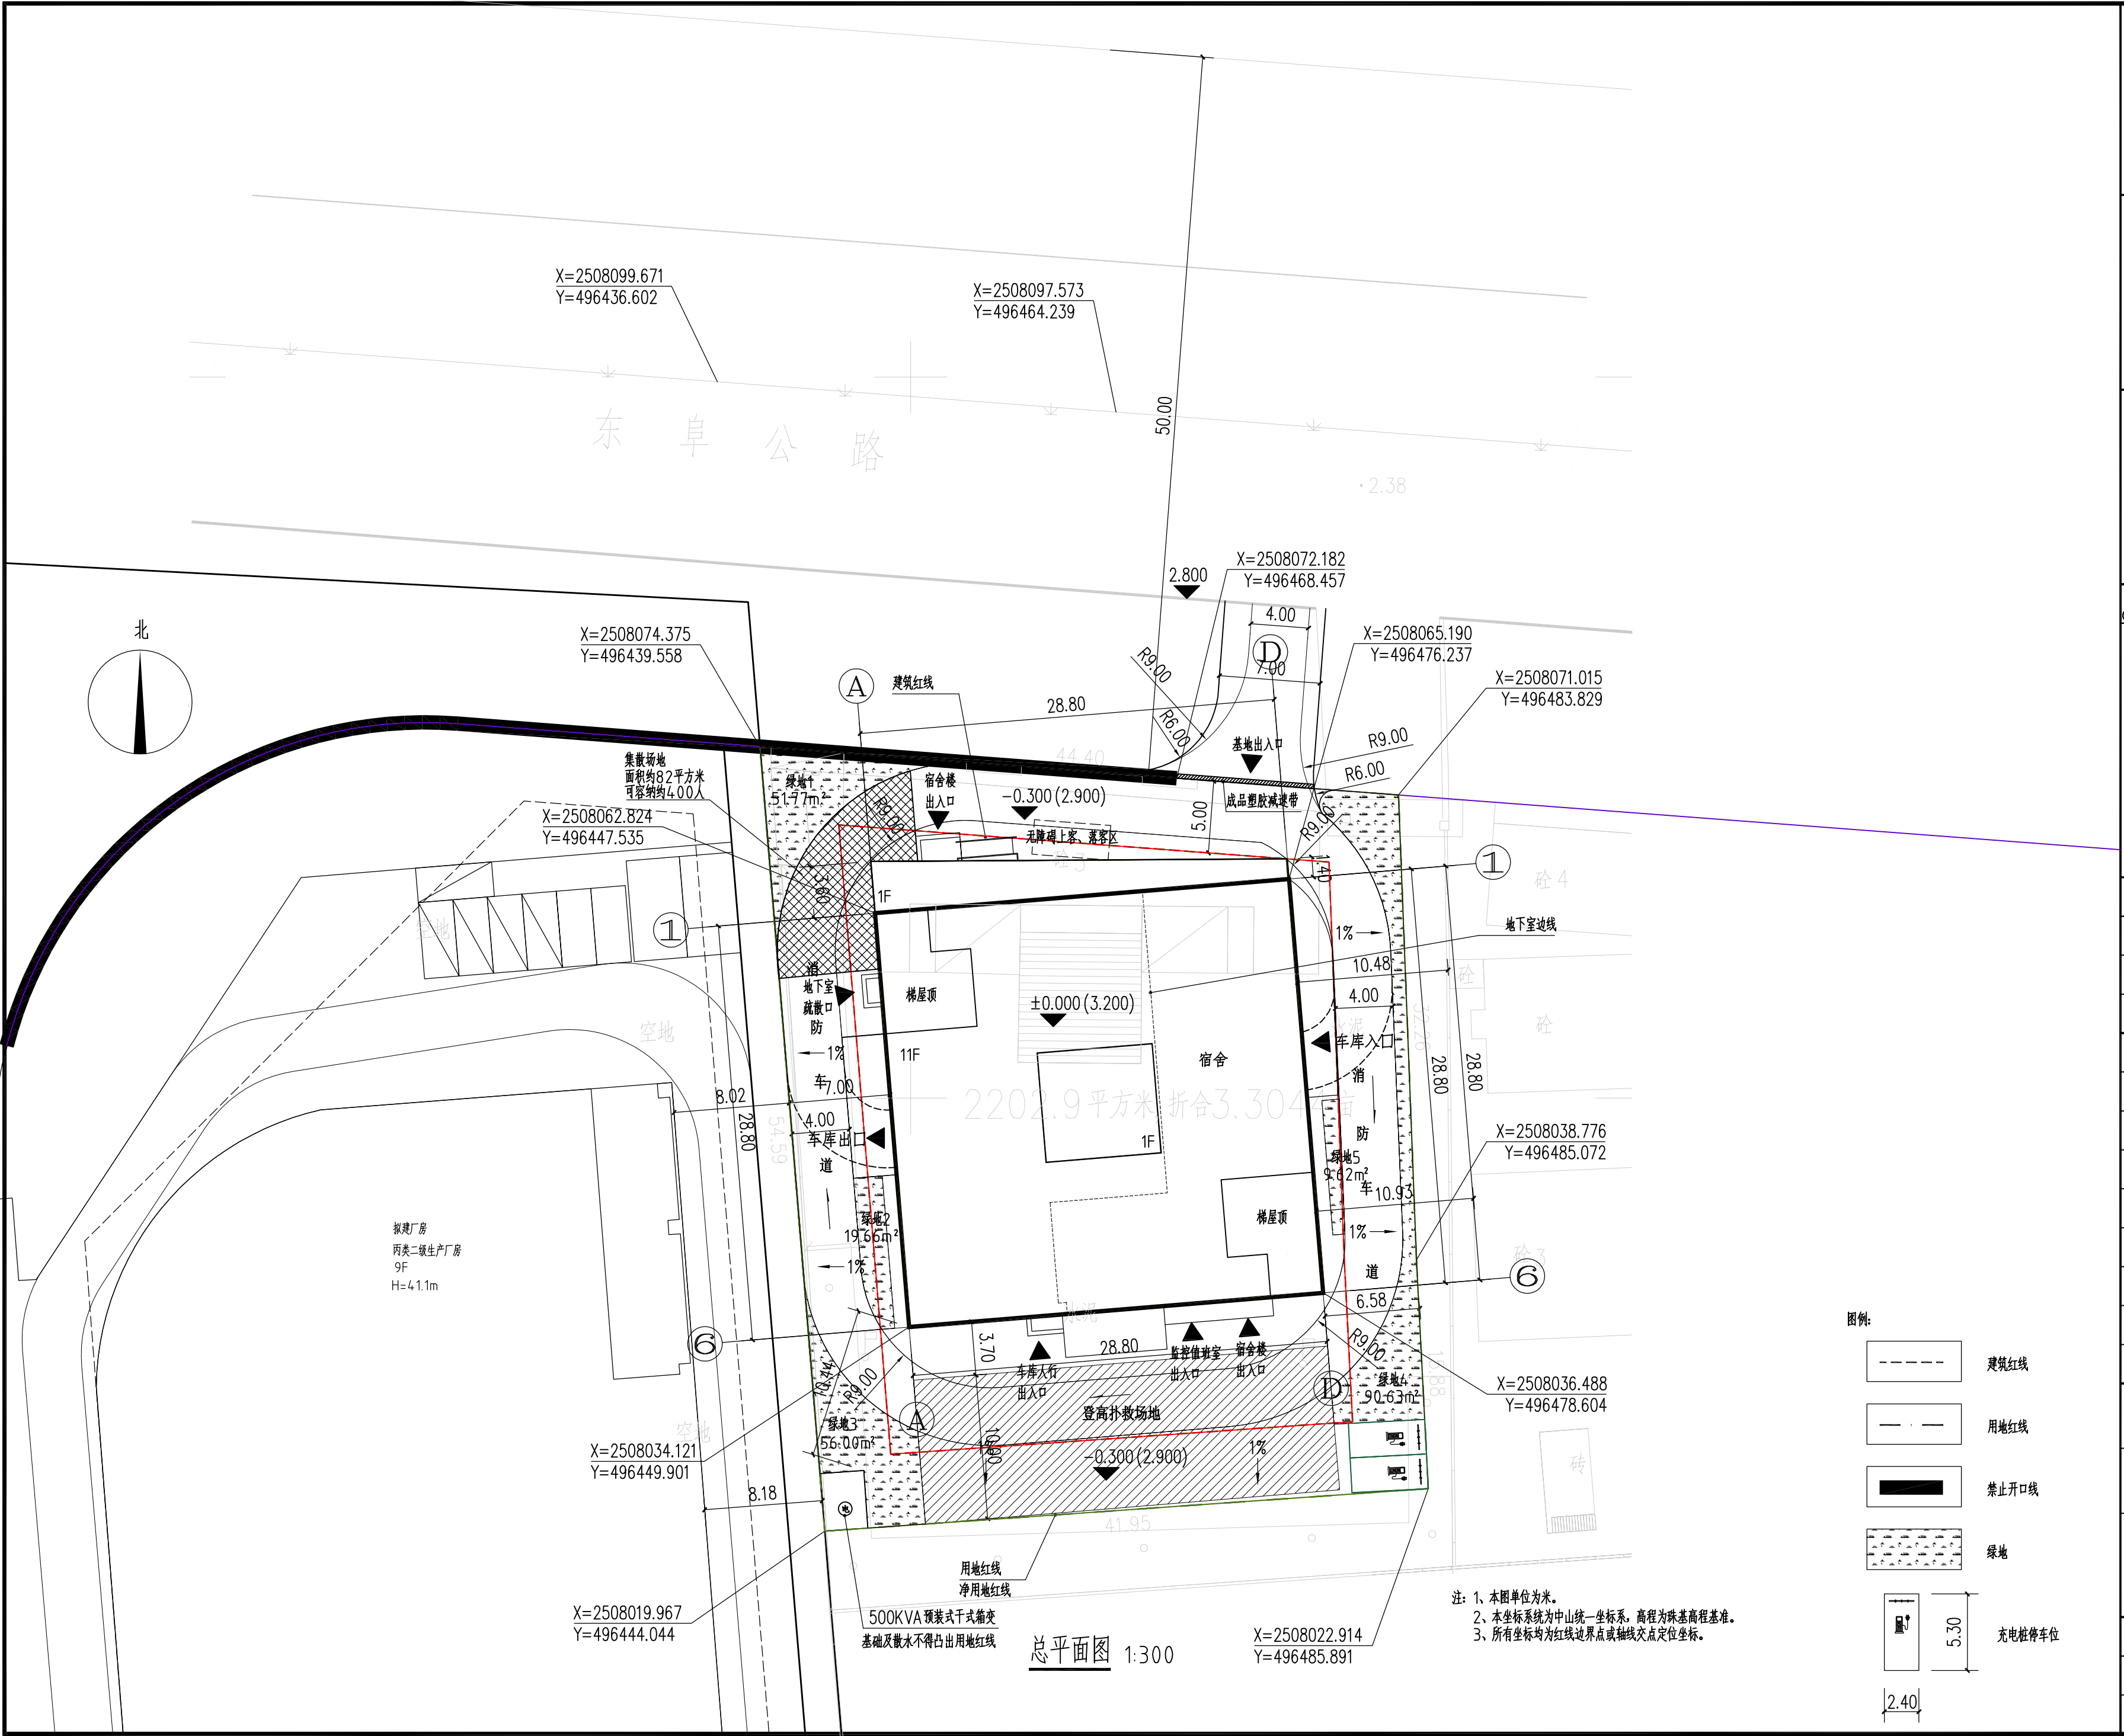

注: 1、本图单位为米。
2、本坐标系为中山统一坐标系, 高程为珠基高程基准。
3、所有坐标均为红线边界点或轴线交点定位坐标。

总平面图 1:300