


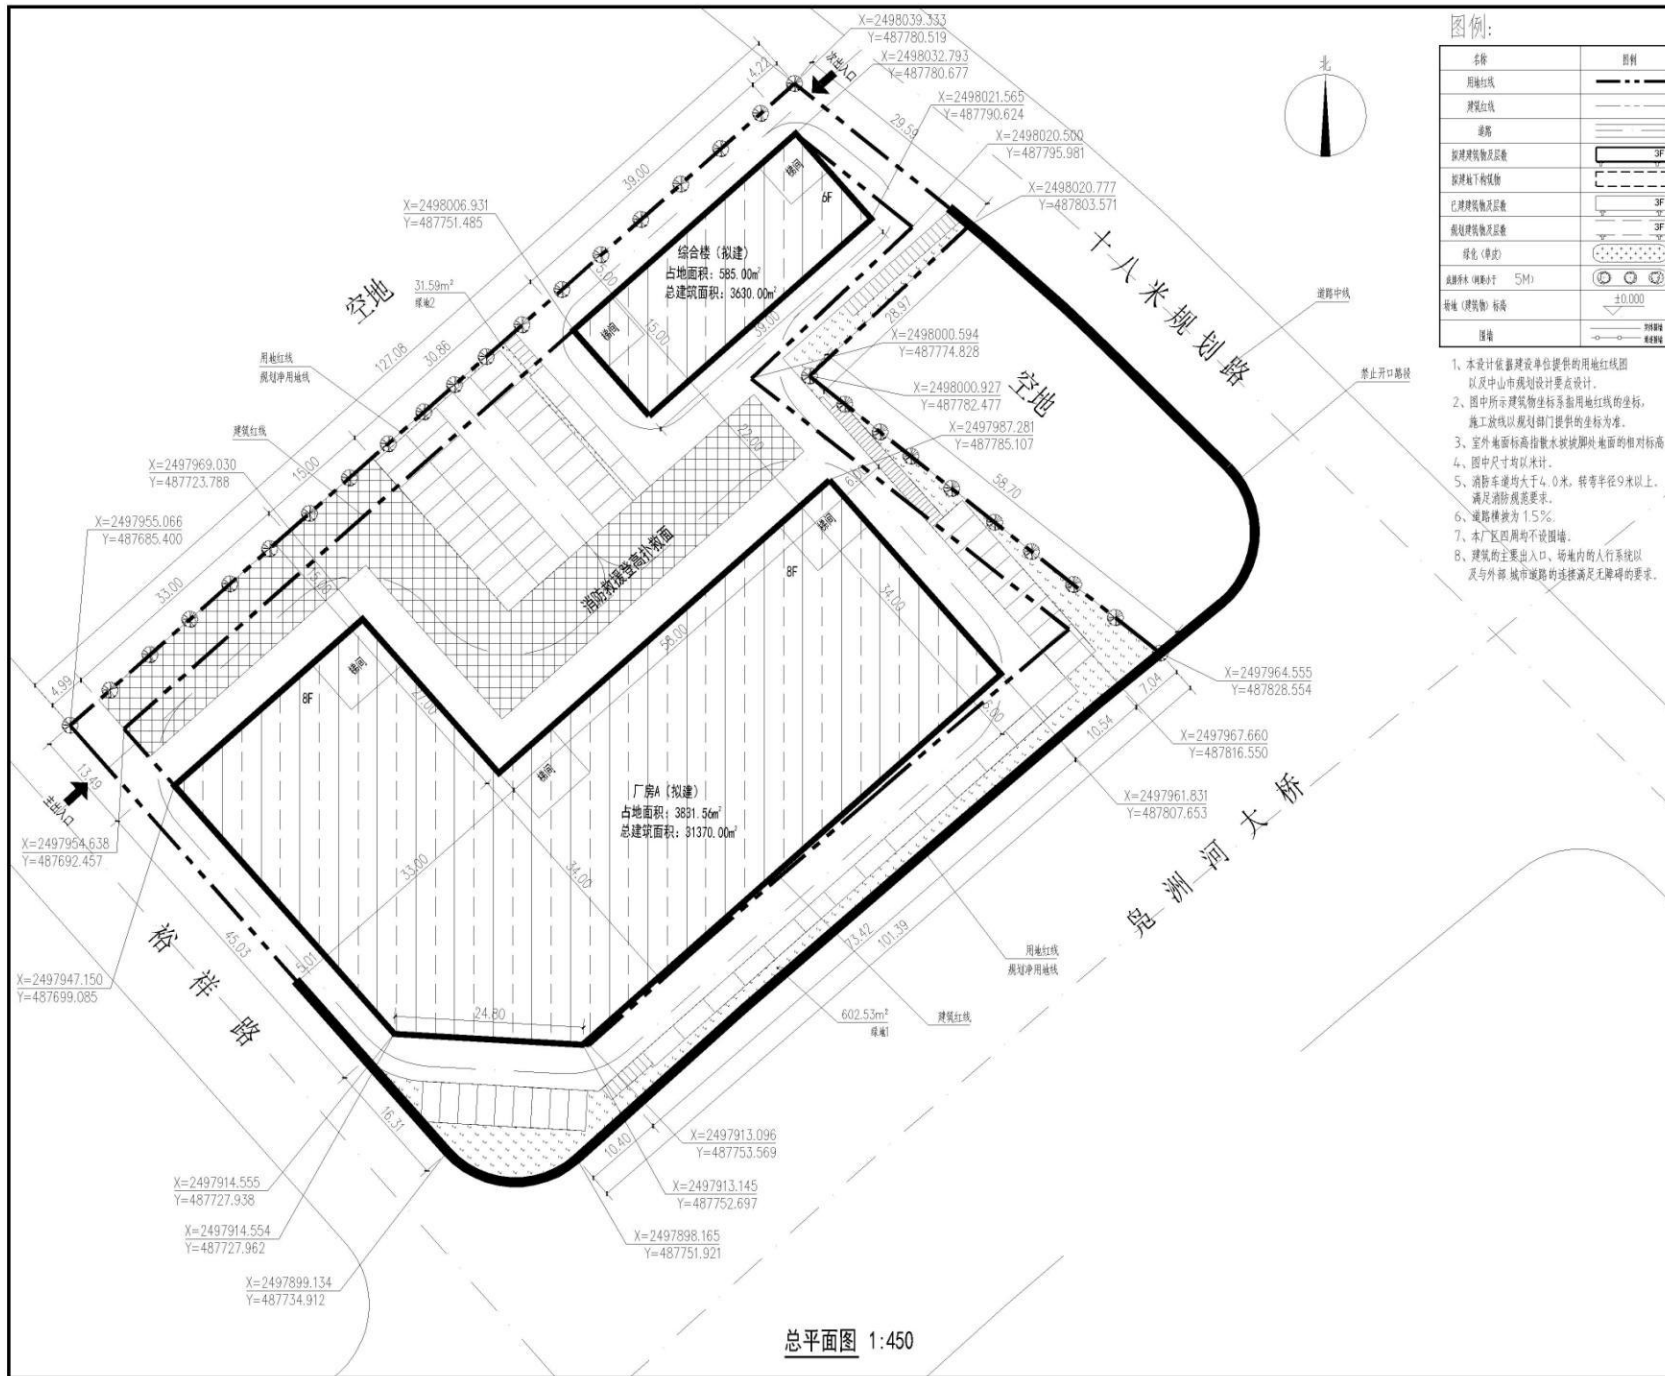

图例:

名称	图例
用地红线	———
建筑红线	———
道路	———
新建建筑物层数	3F
新建地下构筑物	3F
已建建筑物层数	3F
新建构筑物层数	3F
绿化 (草地)	———
道路宽度 (米)	5M
标高 (建筑物 标高)	±0.00
围墙	———

1. 本设计依据建设单位提供的用地红线图以及中山市规划设计要点设计。
2. 图中所示建筑物坐标系采用用地红线的坐标，施工放线以规划部门提供的坐标为准。
3. 室外地面标高按水准点处地面标高相对标高。
4. 图中尺寸均以米计。
5. 道路宽度均大于4.0米，转弯半径9米以上，满足消防规范要求。
6. 道路坡度为1.5%。
7. 本厂区内均不设围墙。
8. 建筑的主要出入口、场地内的人行系统以及与外部城市道路的衔接满足无障碍的要求。

广东南粤建筑设计有限公司
(原中山市南粤建筑设计有限公司)
Guangdong Nan Yue
Architectural Design Limited
设计证书号: A244007802 (建筑工程甲级)

单位出图专用章 Project Seal

注册师执业专用章 Registered Seal

施工图审查许可证编号
Construction Map Reviewing NO.

修改记录 Description

会签
Confirmed by

建筑	给排水
结构	暖通
电气	暖通

建设单位
Client

中山市横栏镇裕祥股份
合作经济联合社

工程名称
Project

北边地块 (地块一) 厂区

图纸内容
Drawing Title

总平面图

设计签字
Designer signature

审定 Authorised	林玄儒
审核 Examined	郭名尧
项目负责人 Project Director	郭名尧
注册师 Registered	宋友道
专业负责 Chief	宋友道
校核 Check	周少平
设计 Design	郭利
制图 Drawn	郭利

专业号 Project NO.	专业 Discipline	建筑
版本号 Revision No.	图号 Drawing NO.	01
设计阶段 Stage	日期 Date	2023.02

总平面图 1:450

中山市横栏镇裕祥股份合作经济联合社（地块一）



中山市横栏镇裕祥股份合作经济联合社（地块二）

