


图例

	规划建筑基线		道路中心线
	规划建筑边界		规划绿线
	用地红线		机动车停车位
	建筑红线		非机动车停车位
	道路		非机动车停车位
	消防登高场地		非机动车停车位
	公共绿地		充电桩车位
	消防车道		

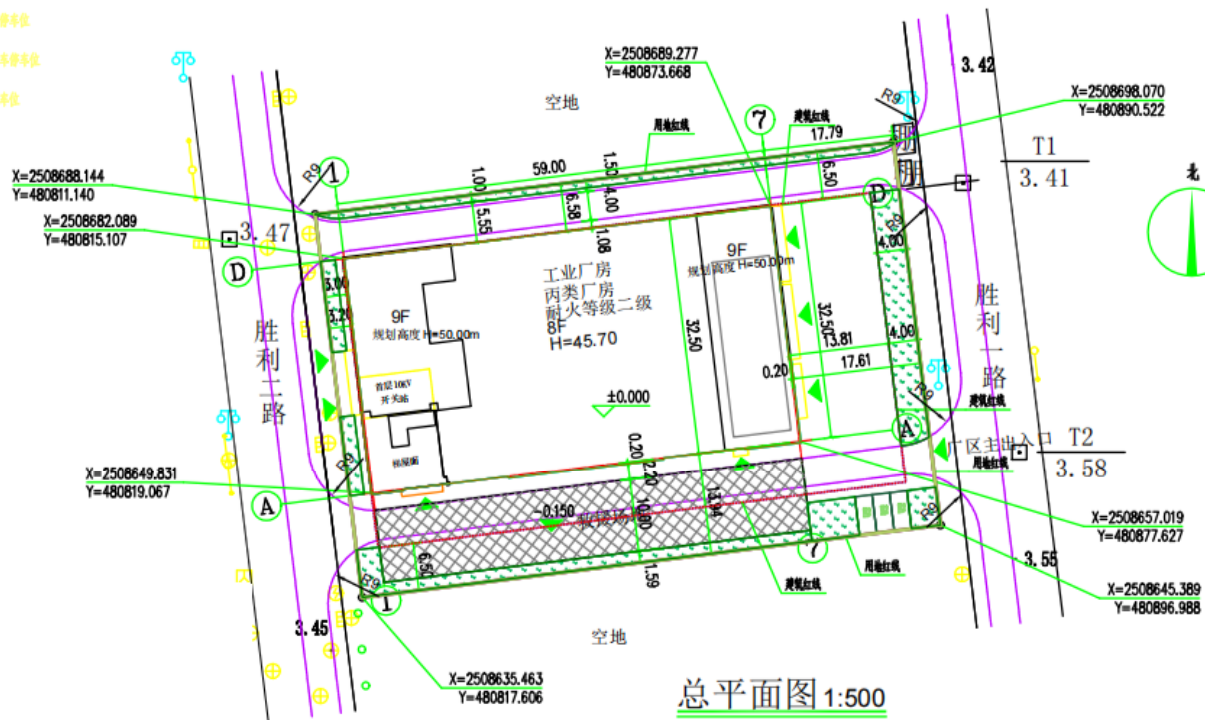

总平面图 1:500

- 说明:
- 1、本工程坐标采用中山市统一坐标系，国家85高程；
  - 2、建筑放线坐标均以建筑轴线为准；
  - 3、本图尺寸单位为“m”；
  - 4、除注明外：本图尺寸为建筑外墙总尺寸；
  - 5、登高场地与建筑之间绿地不应种植乔木等影响扑救的障碍物。
  - 6、所有公共绿地设计详园林专业图纸，消防车道与建筑之间不应有树木、架空管线、围墙等影响扑救的障碍物。
  - 7、消防车道宽度和高度均不小于4.0米，消防车转弯半径不小于9m。
  - 8、道路横坡为1.5%。
  - 9、本总平面图须报规划建设主管部门批准后方可施工。

<p>中山市第二建筑设计院有限公司 Zhongshan The Second Architecture Design Institute Co., Ltd 设计证书号：国设甲第-A1440 16881</p>		
<p>未经审查机构审查合格，不可用于施工。</p>		
<p>单位出图专用章 Project Seal</p>		
<p>注册师执业专用章 Registered Seal</p>		
<p>施工图审查许可证编号 中发 Construction Map Reviewing No. 中发</p>		
<p>修改记录 Description</p>		
<p>建设用地规划许可证</p>		
<p>会签</p>		
建筑 Arch.	给排水 ES&D	
结构 Str.	暖通 HVC.	
电气 Elec.		
<p>设计签字 Designer signatures</p>		
审定 Authorized	黄继宗	
审核 Examined	武康	
注册师 Registered	武康	
专业负责 Chief	武康	
设计总负责 Project director	武康	
校对 Check	陈炳南	
设计 Design	邓婉雯	
制图 Draw	邓婉雯	
建设单位 Client	康家声	
工程名称 Project	厂房	
图纸内容 Drawing Title	总平面图	
业务号 Project No.	02-10-	专业 Specialty
版本号 Revision No.	01	图号 Drawing No.
设计日期 Date		日期 Date
		2023.02

