




	一般道路限速标志 一般道路限速号		道路中心线
	路面红线		铁路道路线
	路面红线		铁路平交道
	标志		铁路平交道
	道路最高限速		铁路平交道
	公共绿地		铁路平交道
	道路车道		铁路平交道

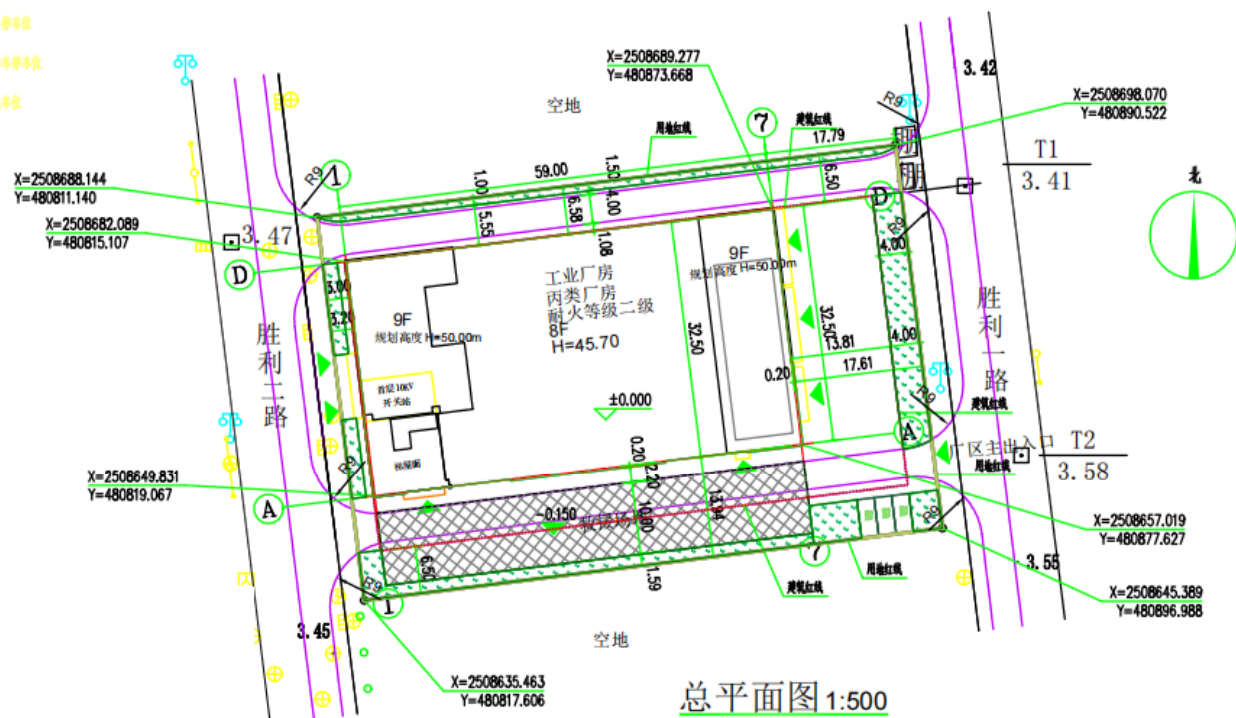

总平面图 1:500

- 1、本工程坐标采用中山市统一坐标系，国家85高程；
- 2、建筑放线坐标均以建筑轴线为准；
- 3、本图尺寸单位为“m”；
- 4、除注明外：本图尺寸为建筑外墙总尺寸；
- 5、登高场地与建筑之间绿地不应种植乔木等影响扑救的障碍物。
- 6、所有公共绿地设计详园林专业图纸，消防车道与建筑之间不应有树木、架空管线、围墙等影响扑救的障碍物。
- 7、消防车道宽度和高度均不小于4.0米，消防车转弯半径不小于9m。
- 8、道路横坡为1.5%。
- 9、本总平面图须报规划建设主管部门批准后方可施工。



Zhongsan The Second
Architecture Design Institute Co., Ltd.

设计证书号: 国家甲级 -A1440 16881

未经审查机构审查合格，不可用于施工。

單位出圖專用章 Project Seal

注册师执业专用章 Registered Seal

施工审查许可证编号	中厦
-----------	----

Construction Maps Reviewing NO. 中鼎

修改记录 Description

建设用地规划许可证

● ●

建筑 Arch.		给排水 W&S
结构 Stru.		暖通 H&C
电气 Elec.		

设计篆字

审定	黄继宗	王明
----	-----	----

市 旗	武 康	
-----	-----	--

注册师	武慶	武慶
-----	----	----

专业负责	武康
------	----

设计总负责	武康
-------	----

校 对	陈娟丽	邵继云
-----	-----	-----

设计	邓维	
----	----	--

制 图	邓维英	邓维英
-----	-----	-----

建设单位	上海市
------	-----

Client	北平厂

工程名称	厂房
------	----

圖紙內容	AS 300 1001 1002
------	------------------

[illegible]

业务号	02-18-	专业	建设
-----	--------	----	----

版本号	01	图号	01/
-----	----	----	-----

设计阶段	编制	日期	2023
------	----	----	------