

横栏镇黄伟朝、黄伟贤、黄惠芳、梁群友、吴永若“工改工”宗地项目总平面图



广东南粤建筑设计有限公司
(原中山市南粤建筑设计有限公司)
Guangdong NanYue
Architectural Design Limited
设计证书号: A244007802 (建筑工程甲级)

单位出图专用章 Project Seal

注册师执业专用章 Registered Seal

施工图审查许可证编号
Construction Maps Reviewing NO.

修改记录 Description

会 签

Confirmed by

建 筑 Arch.		给排水 WS&D	
结 构 Stru.		暖 通 HVAC	
电 气 Elec.			

建设单位
Client 黄惠芳、黄伟贤、黄伟朝
吴永若、梁群友



工程名称
Project 厂区(厂房1、厂房2)

图纸内容
Drawing Title 总平面图

设计签字

Designer signature

审 定 Authorized	汪国煌	汪国煌
审 核 Examined	宋友谊	宋友谊
注册师 Registered	宋友谊	宋友谊
专业负责 Chief	宋友谊	宋友谊
项目负责人 Project director	宋友谊	宋友谊
校 对 Check	余军辉	余军辉
设 计 Design	黄智君	黄智君
制 图 Drawn	黄智君	黄智君
业务号 Project NO.		专 业 Discipline 建 筑
版本号 Revision No.	—	图 号 Drawing NO. 01 Z
设计阶段 Stage	方案图	日 期 Date 2023.03

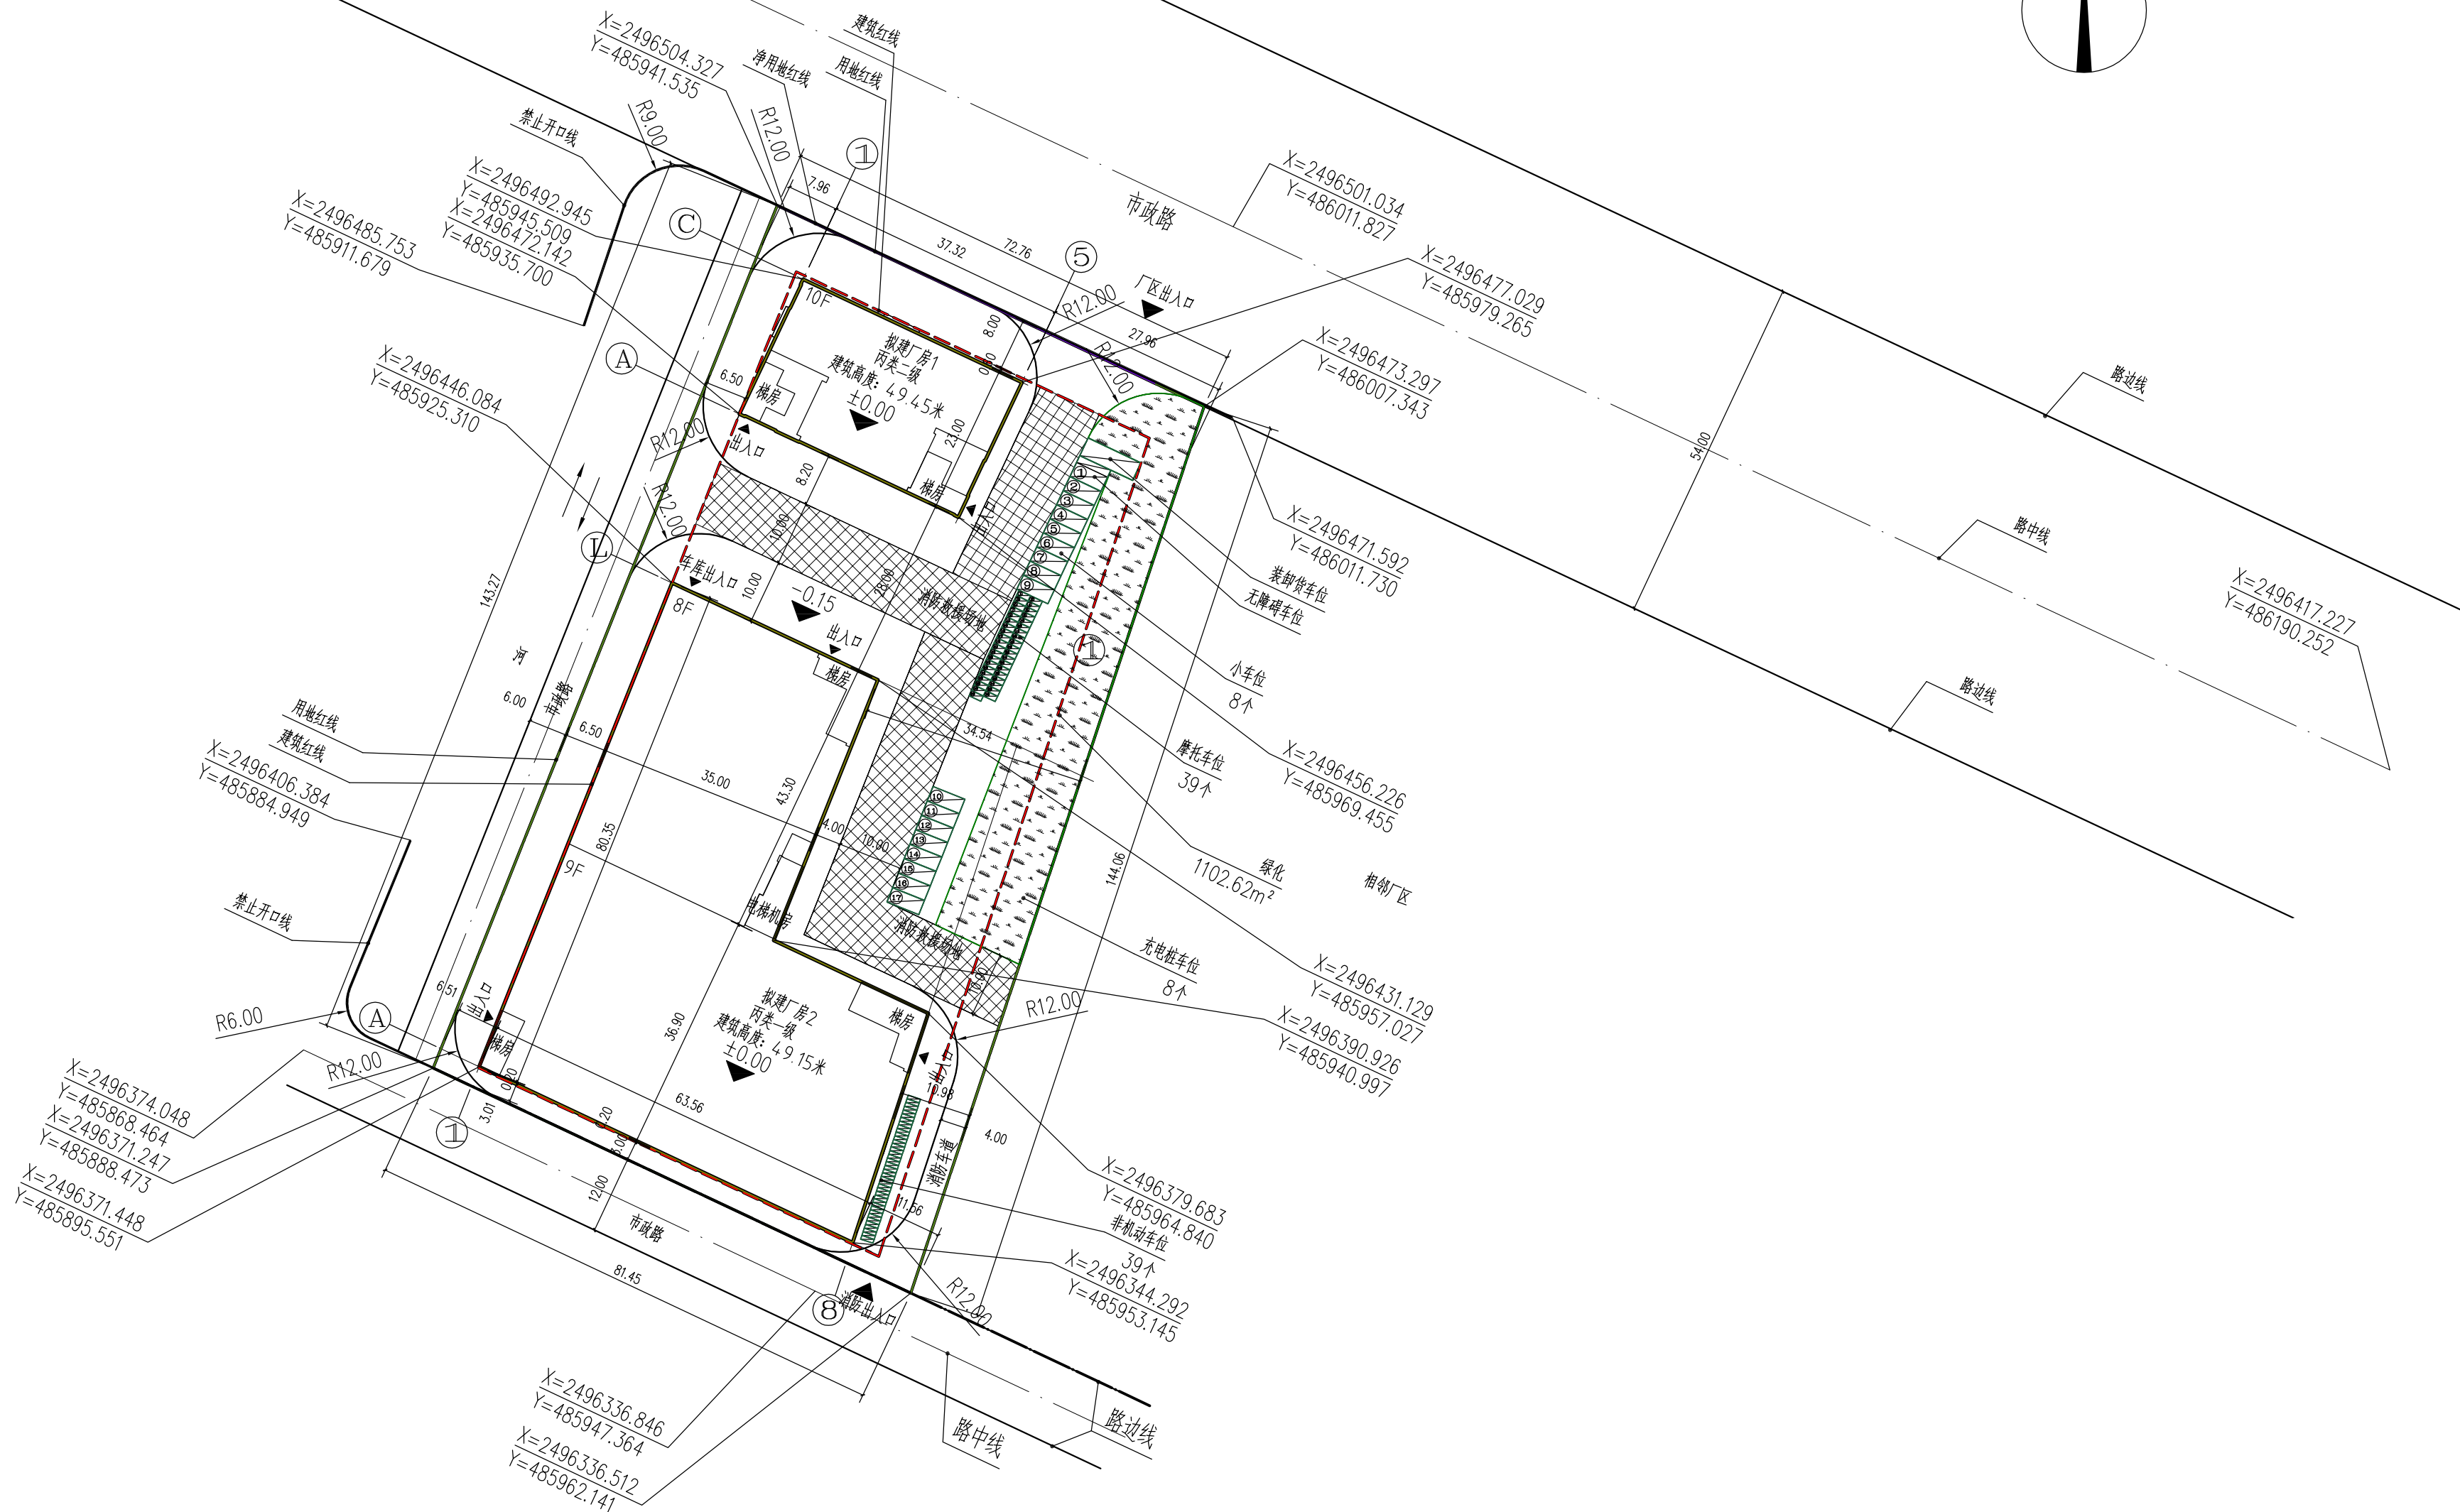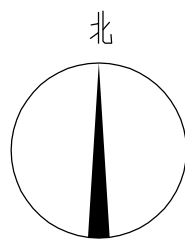

说明

1. 本图尺寸单位 : 米
2. 本图高程系为国家八五高程, 相对标高
3. 本图尺寸标注建筑轴线尺寸
4. 本图建筑物定位坐标为建筑轴线交点
5. 道路横坡为 1.5%
6. 消防车道与建筑之间, 不应设置妨碍登高消防车操作的树木、架空管线等。

总平面图 1:800