


图例	说明
建筑	说明
结构	说明
给排水	说明
电气	说明
暖通	说明
燃气	说明
其他	说明

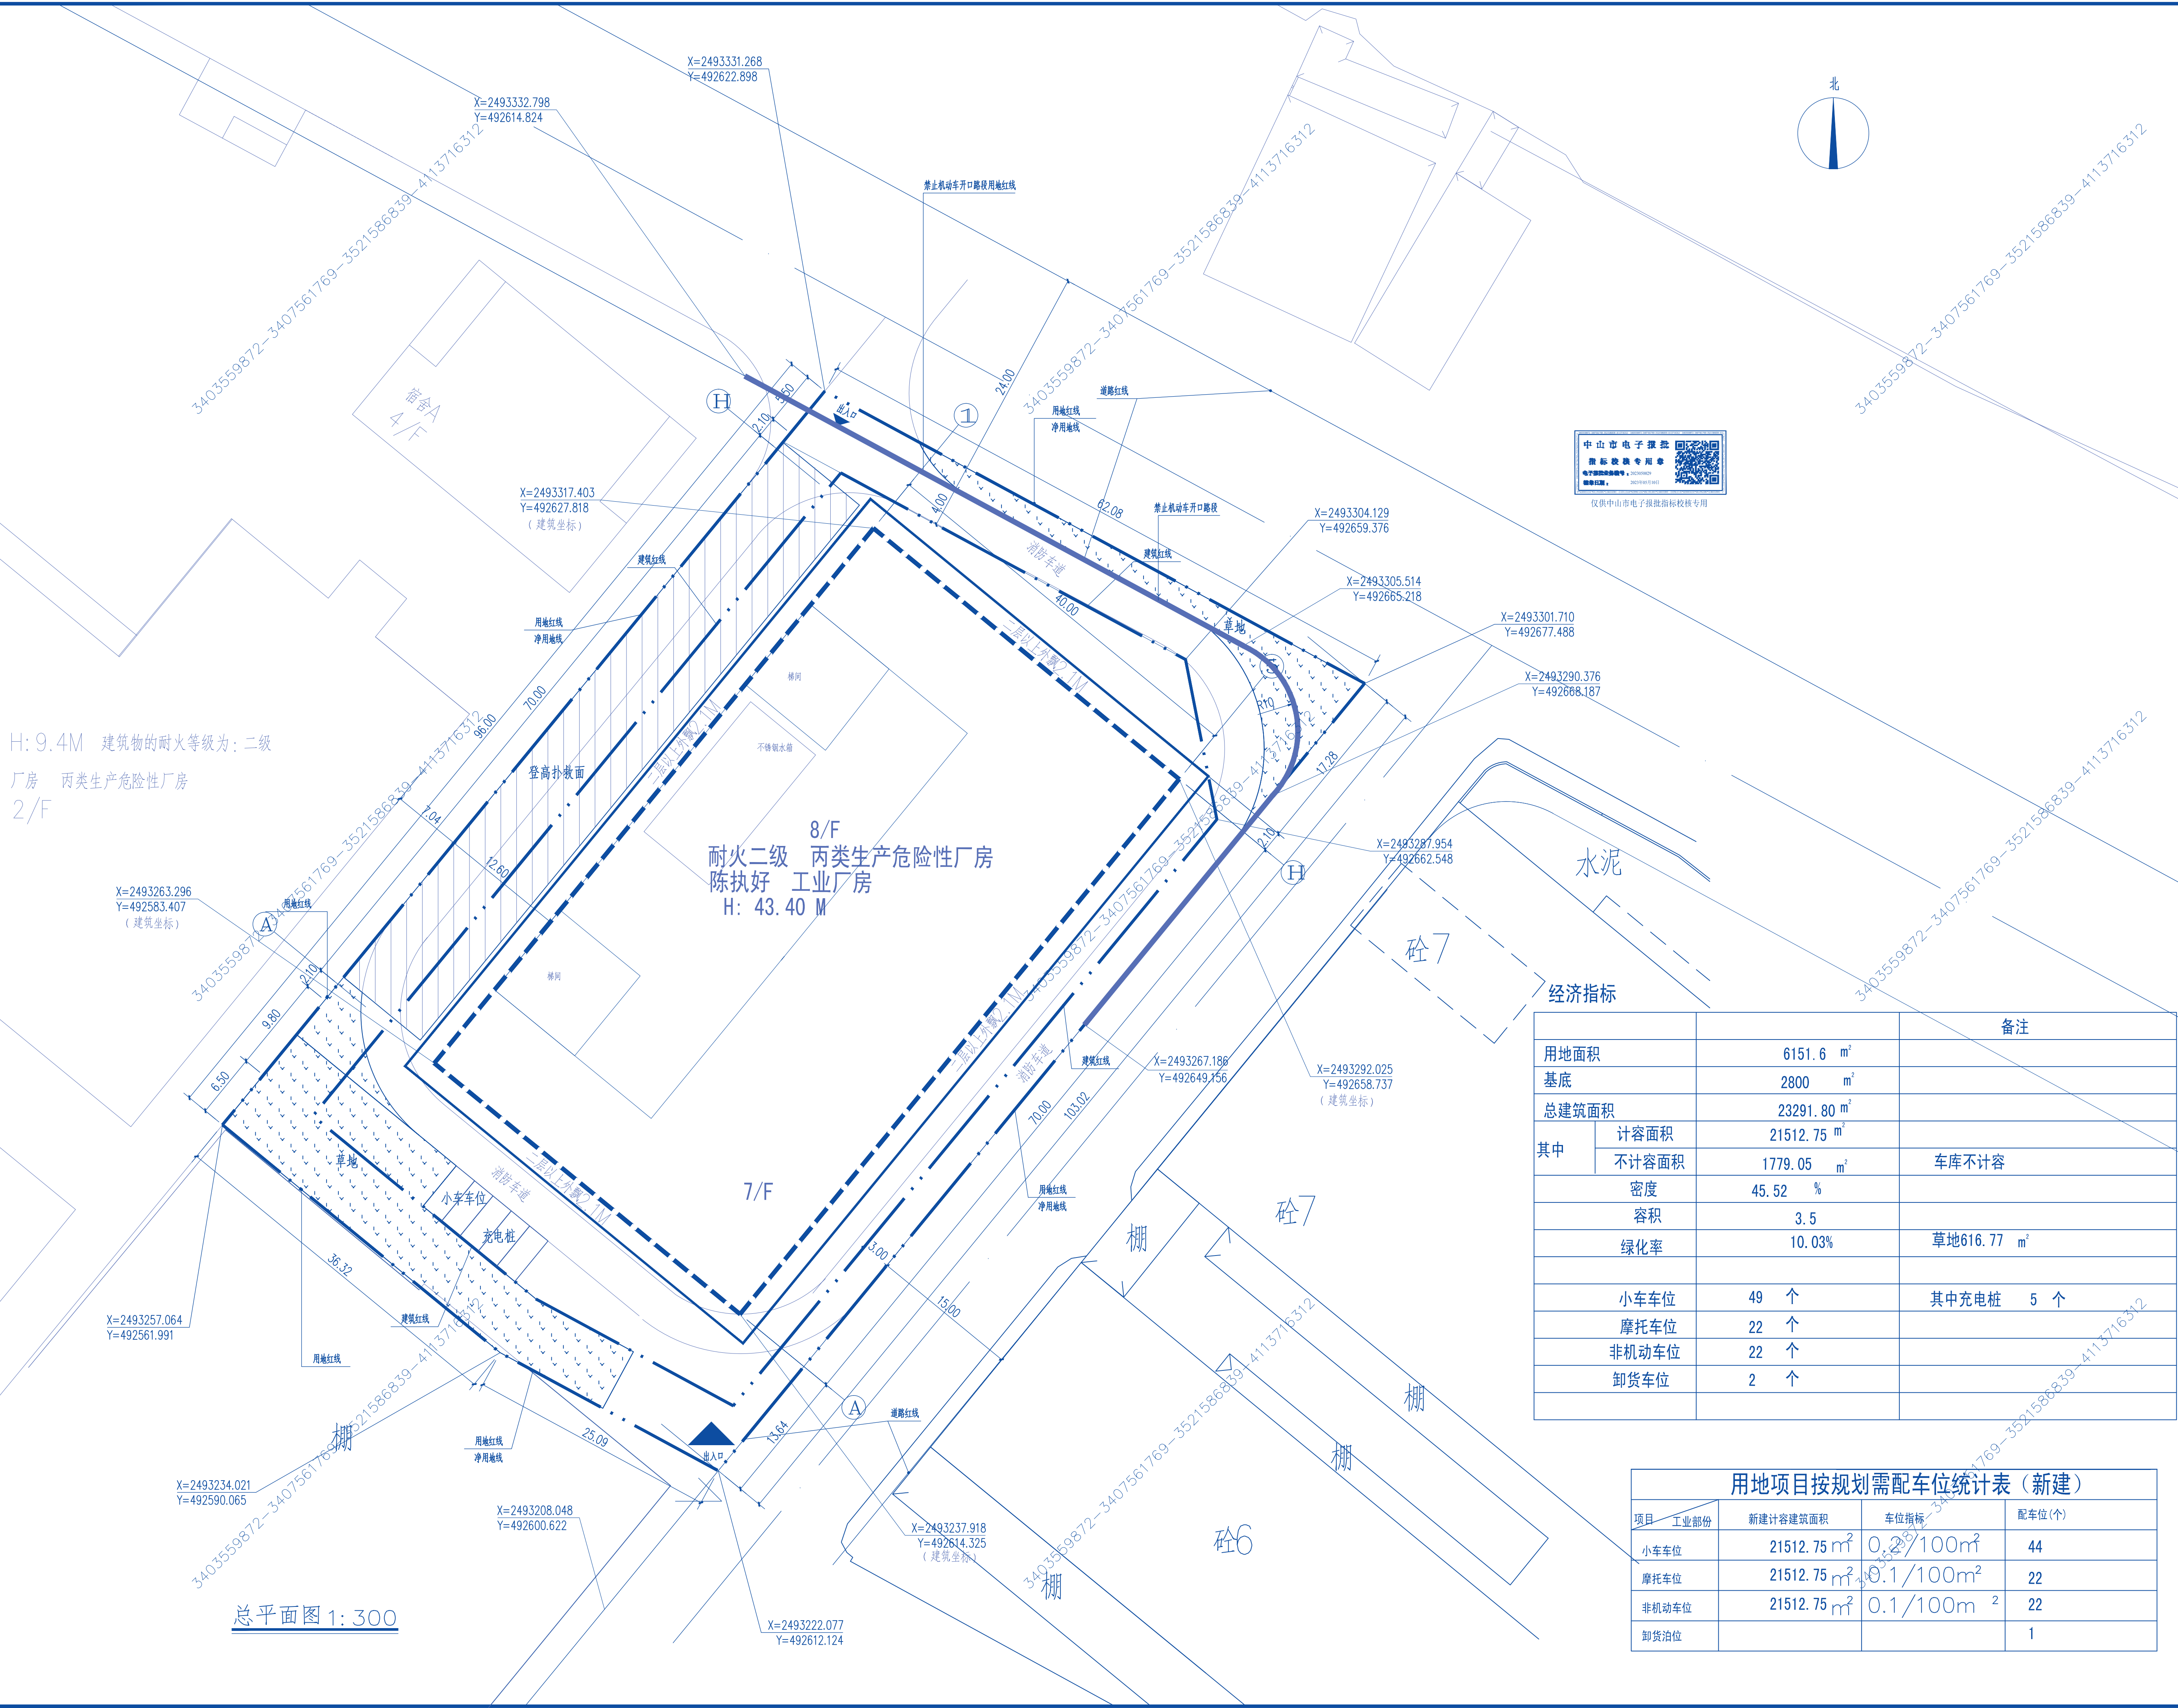

HONG YU
广东鸿宇建筑与工程设计顾问有限公司

HONG YU ARCHITECTURAL & ENGINEERING DESIGNING CONSULTANTS LTD

建筑工程 甲级 编号 A244001124
风景园林 乙级 编号 A244001124
人防工程 乙级 编号 A244001124
市政工程 乙级 编号 A244001124
(道路、桥梁、给水、排水)
城市规划 乙级 编号【粤】城规编(142013)
工程咨询 丙级 编号 工咨丙12320160002

会 签	
COORDINATION	
建 筑	
ARCHIT.	
园 林	
GARDEN	
结 构	
STRUCT.	
给排水	
PLUMBING	
电 气	
ELEC.	
暖通 / 燃气	
HYAC/GAS	

附 注	
DESCRIPTIONS	
1.不可按图纸(含CAD文件)量取尺寸,所有尺寸均须通过放样确定,未经同意不得使用、透露、散布或复制本文件及其资料。 2.此施工图设计必须经过相关政府规划、建设、消防等部门及审图公司审核通过后才能施工。	
注: Note:	

经济指标		备注
用地面积	6151.6 m ²	
基底	2800 m ²	
总建筑面积	23291.80 m ²	
其中	计容面积 21512.75 m ² 不计容面积 1779.05 m ²	车库不计容
密度	45.52 %	
容积	3.5	
绿化率	10.03%	草地616.77 m ²
小车车位	49 个	其中充电桩 5 个
摩托车位	22 个	
非机动车位	22 个	
卸货车位	2 个	

用地项目按规划需配车位统计表(新建)				
项目	工业部份	新建计容建筑面积	车位指标	配车位(个)
小车车位		21512.75 m ²	0.2/100m ²	44
摩托车位		21512.75 m ²	0.1/100m ²	22
非机动车位		21512.75 m ²	0.1/100m ²	22
卸货泊位				1

建设单位	陈执好		
建设地点	中山市沙溪镇圣狮村		
工程名称	工业厂房		
子项—单位名称	SUBPROJECT-UNIT		
图 名	总平面图		
版次	报建	日期	2023.5
EDITION No.		DATE	
图别	建筑	图号	04
DRAWING TYPE		DRAWING No.	J
设计号:			
审图号:			