


图例	比例尺	日期	备注
用地红线	1:300	2023.05	
净用地线			
建筑红线			
道路			

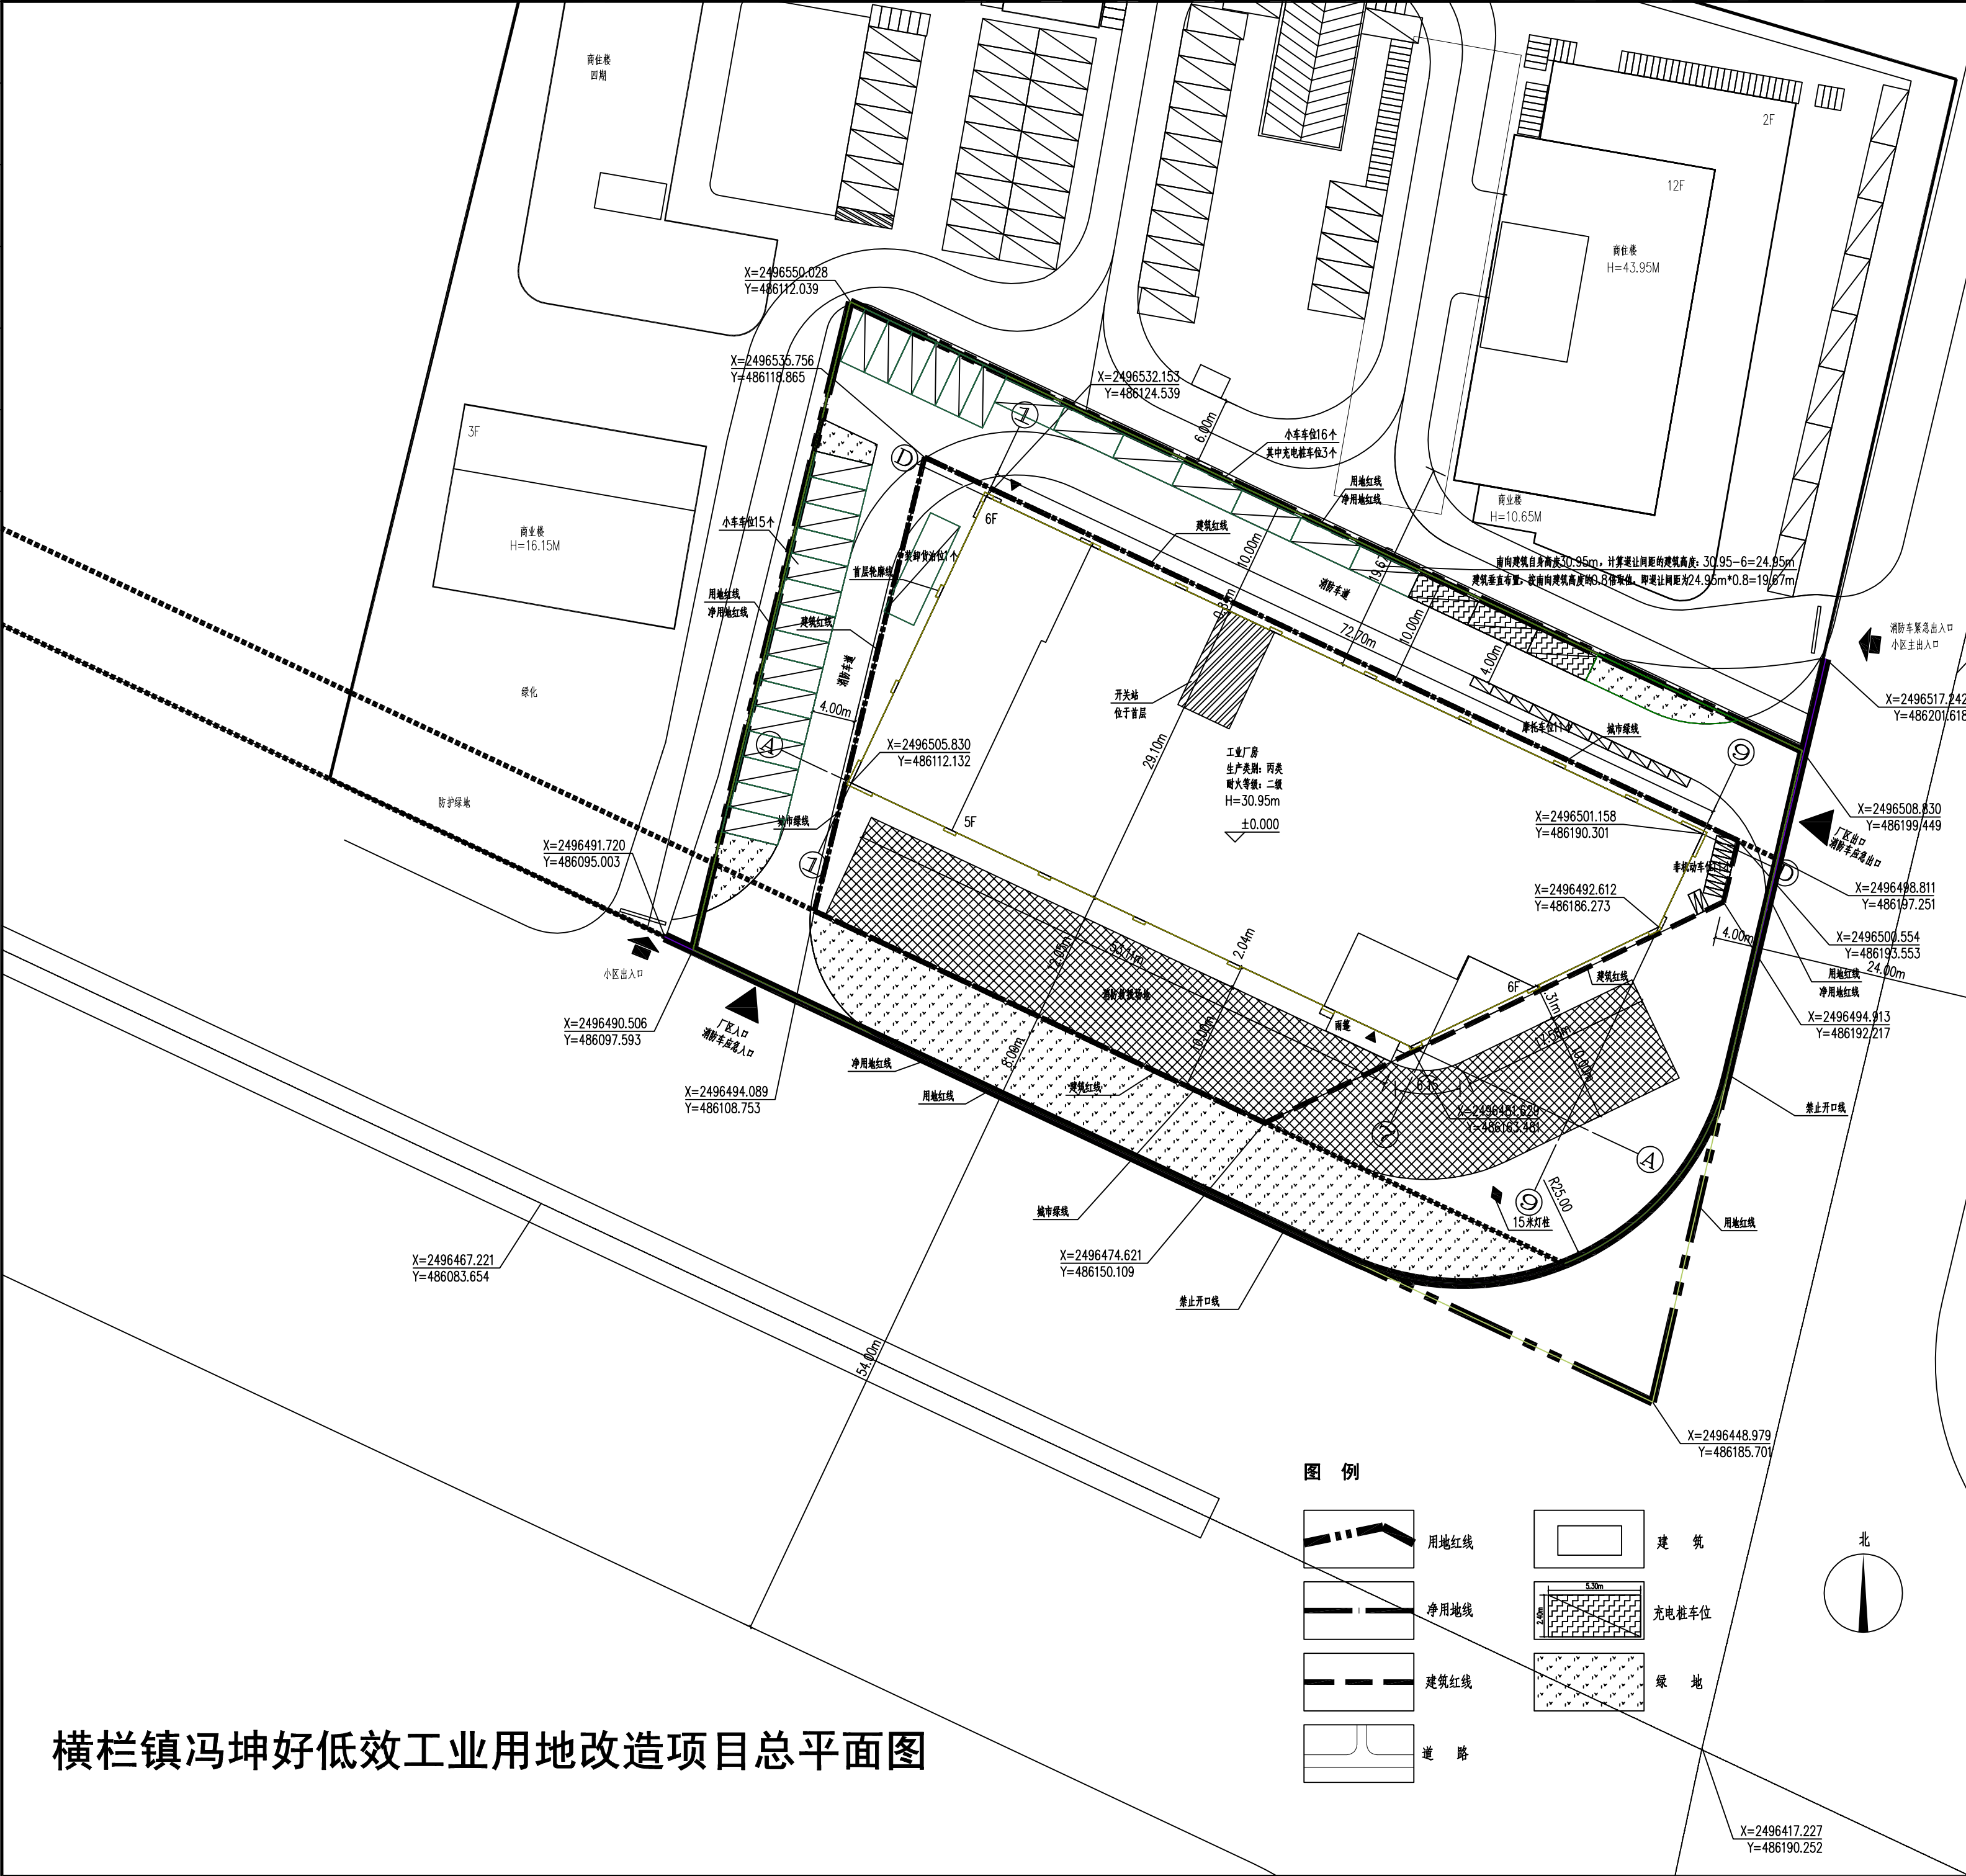

横栏镇冯坤好低效工业用地改造项目总平面图



领睿建设工程有限公司
Link&R Construction Engineering Co., Ltd

建筑工程设计证书号:
A244069964

注:
1. 本图纸必须取得政府相关部门批准(如自然资源局、建设局、消防部门)及施工图审查机构等单位合格证书后,方可用于施工。
2. 本图纸若有不完善或不详之处必须与我司会商后方可施工,不可按图照章取尺寸施工。
3. 本图纸未经同意不得复制或修改、涂改、散布。
4. 本图纸须加盖出图章、执业印章及二维码,否则一律无效。

注:

出图签章

执业签章

岗位	人员	实名	签名
审定人	闫国东	闫国东	闫国东
项目负责人	周闻文	周闻文	周闻文
专业负责人	周闻文	周闻文	周闻文
审核人	李倩仪	李倩仪	李倩仪
设计	冯杰斌	冯杰斌	冯杰斌

建设单位 CLIENT	冯坤好		
工程名称 PROJECT	冯坤好产业配套项目		
子工程名称 SUB-PROJECT			
图纸内容 TITLE	总平面图		
业务号 PROJECT NO.		专业 DISCIPLINE	建 筑
日期 DATE	2023. 05	设计阶段 STAGE	报建图
版本号 INDEX		图 号 DRAWING NO.	01/Z
归档二维码:			