


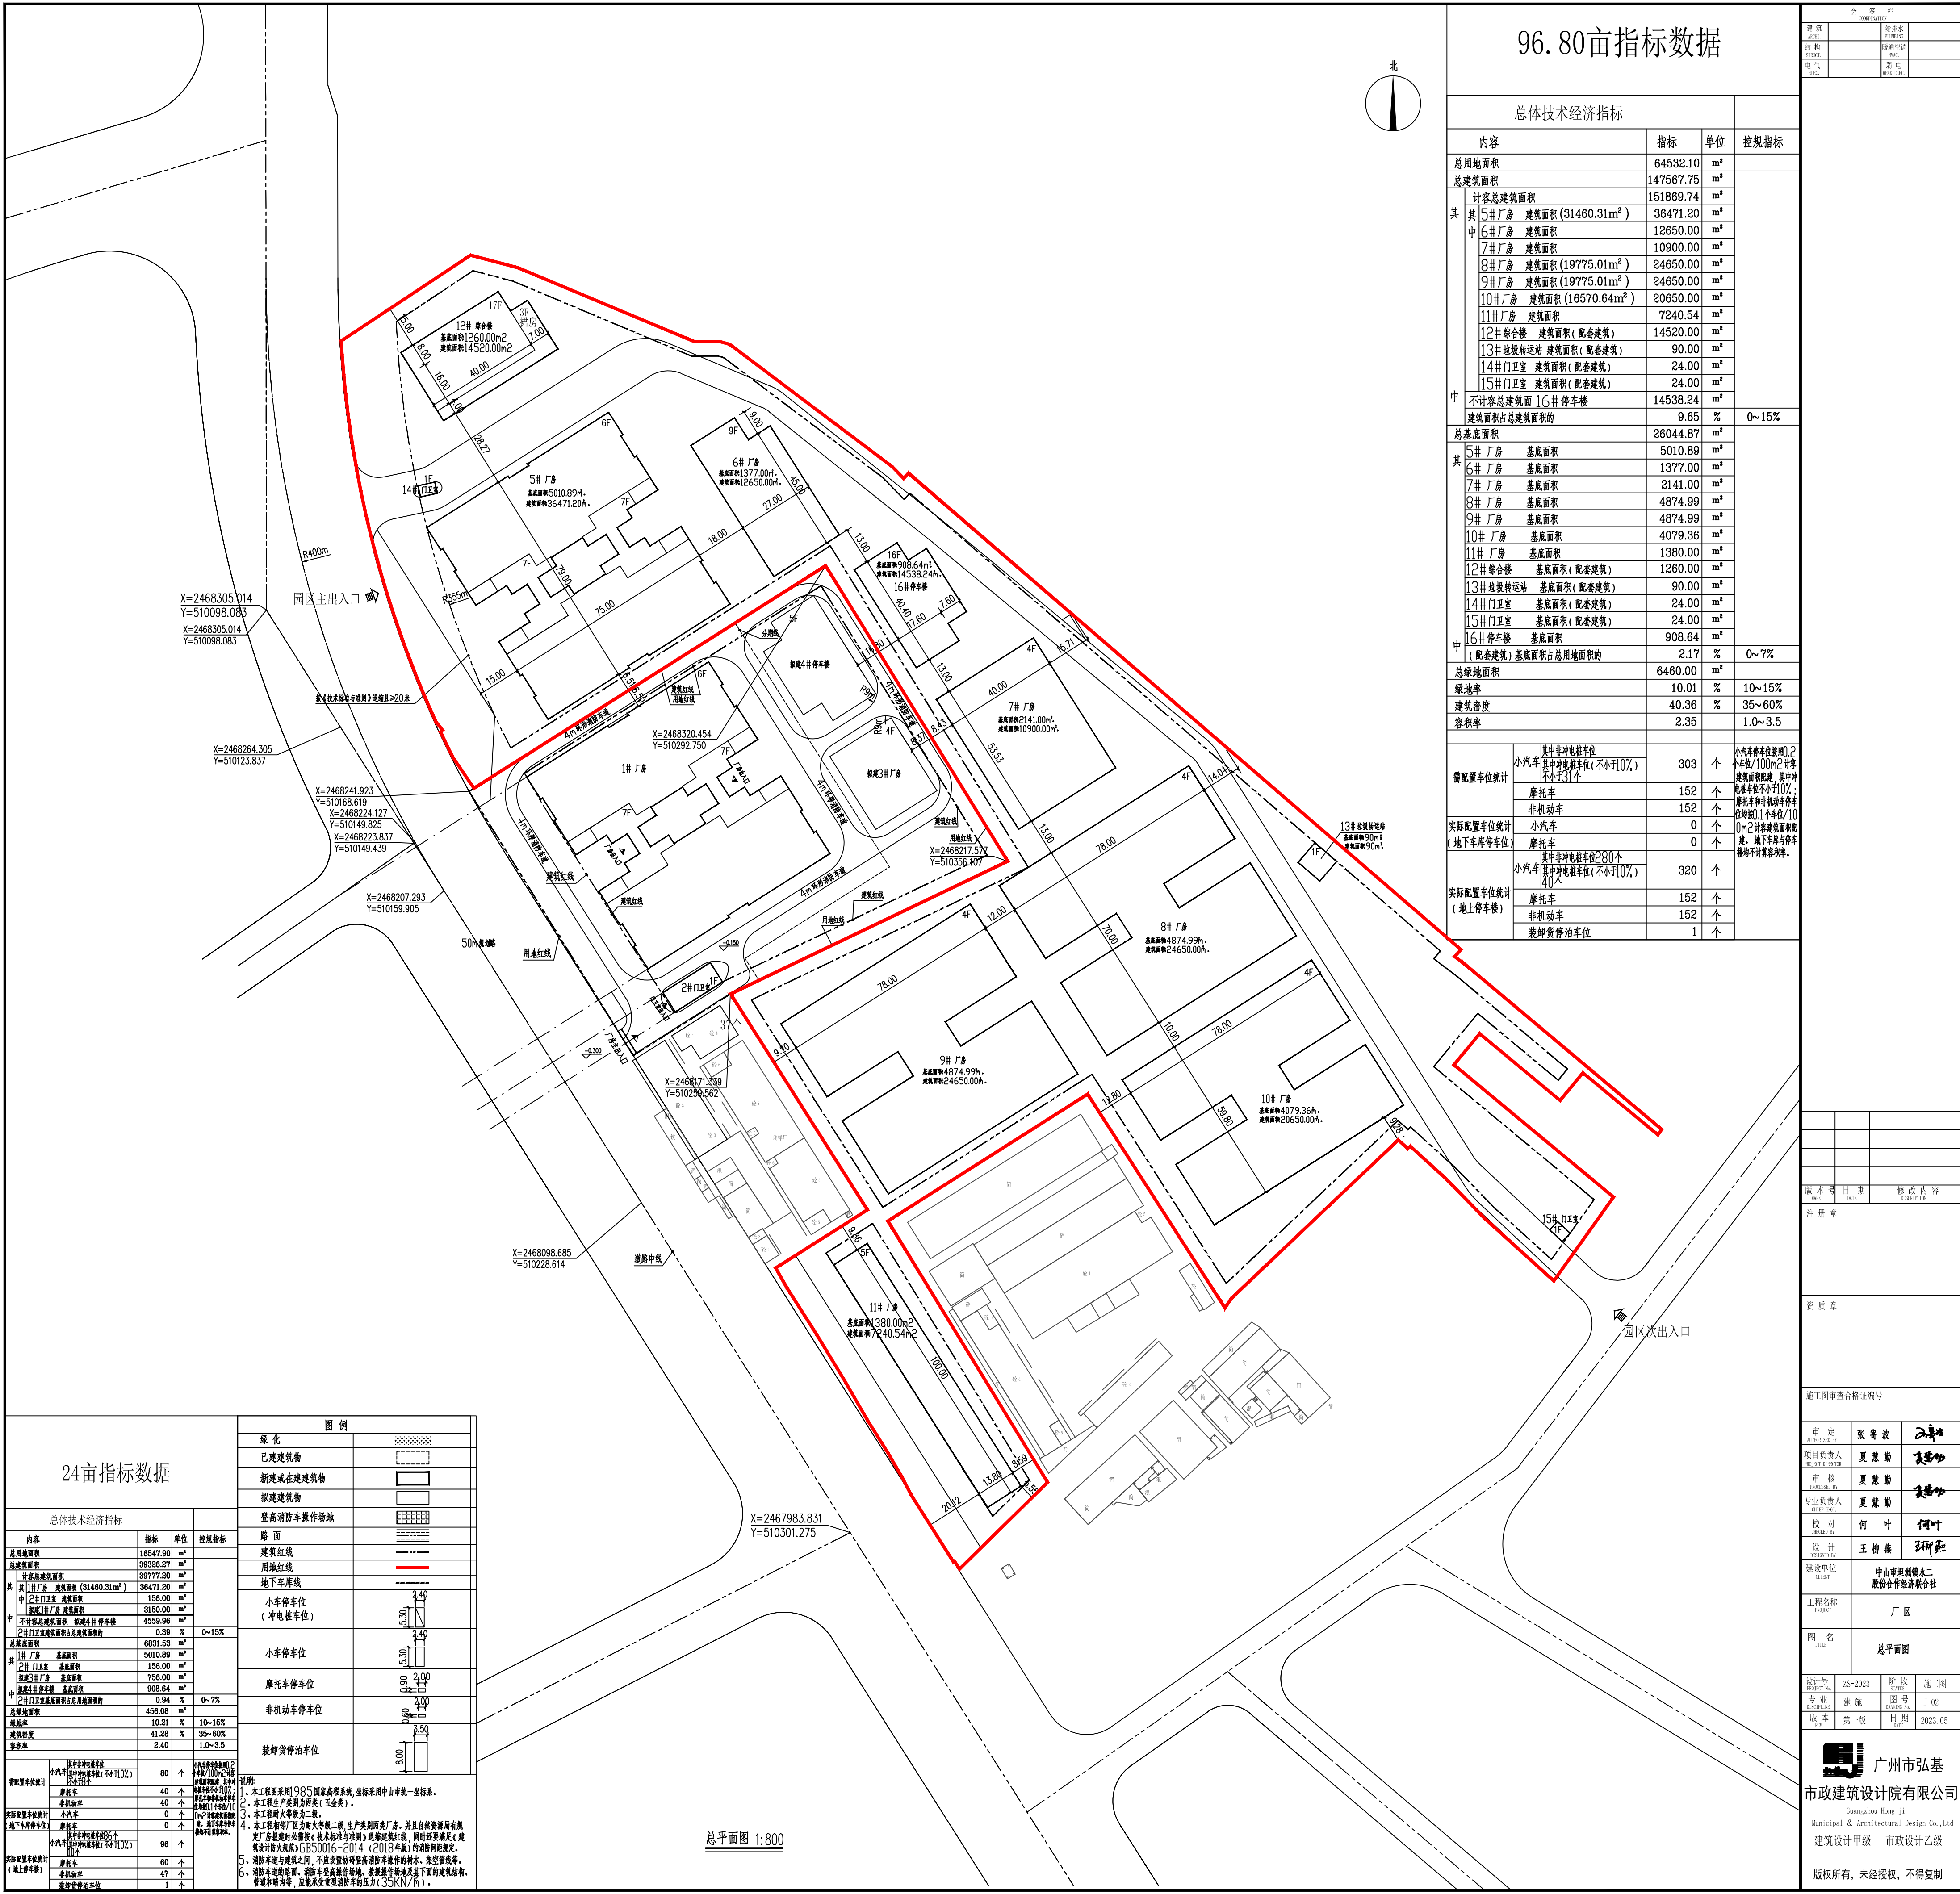

96.80亩指标数据

总体技术经济指标			
内容	指标	单位	控制指标
总用地面积	64532.10	m²	
总建筑面积	147567.75	m²	
计容总建筑面积	151869.74	m²	
其中			
5#厂房	建筑面积(31460.31m²)	36471.20	m²
6#厂房	建筑面积	12650.00	m²
7#厂房	建筑面积	10900.00	m²
8#厂房	建筑面积(19775.01m²)	24650.00	m²
9#厂房	建筑面积(19775.01m²)	24650.00	m²
10#厂房	建筑面积(16570.64m²)	20650.00	m²
11#厂房	建筑面积	7240.54	m²
12#综合楼	建筑面积(配套建筑)	14520.00	m²
13#垃圾转运站	建筑面积(配套建筑)	90.00	m²
14#门卫室	建筑面积(配套建筑)	24.00	m²
15#门卫室	建筑面积(配套建筑)	24.00	m²
不计容总建筑面积	16#综合楼	14538.24	m²
总建筑面积占用地面积的	9.85	%	0~15%
总基底面积	26044.87	m²	
其中			
5#厂房	基底面积	5010.89	m²
6#厂房	基底面积	1377.00	m²
7#厂房	基底面积	2141.00	m²
8#厂房	基底面积	4874.99	m²
9#厂房	基底面积	4874.99	m²
10#厂房	基底面积	4079.36	m²
11#厂房	基底面积	1380.00	m²
12#综合楼	基底面积(配套建筑)	1260.00	m²
13#垃圾转运站	基底面积(配套建筑)	90.00	m²
14#门卫室	基底面积(配套建筑)	24.00	m²
15#门卫室	基底面积(配套建筑)	24.00	m²
16#综合楼	基底面积	908.64	m²
其中	1#综合楼	基底面积占用地面积的	2.17 % 0~7%
总绿地面积	6460.00	m²	
绿地率	10.01	%	10~15%
建筑密度	40.36	%	35~60%
容积率	2.35		1.0~3.5
配套设施车位统计			
小汽车	303	个	小汽车停车位(含)2个车位/100m²计容建筑面积配建,其中摩托车和非机动车停车位不计容。
摩托车	152	个	摩托车停车位(含)1个车位/100m²计容建筑面积配建,其中非机动车停车位不计容。
非机动车	152	个	非机动车停车位(含)1个车位/100m²计容建筑面积配建,其中非机动车停车位不计容。
实际配置车位统计(地下车库停车位)			
小汽车	0	个	
摩托车	0	个	
实际配置车位统计(地上停车位)			
小汽车	320	个	
摩托车	152	个	
装卸货停车位	1	个	

24亩指标数据			
内容	指标	单位	控制指标
总用地面积	16547.90	m²	
总建筑面积	39326.27	m²	
计容总建筑面积	39777.20	m²	
其中			
1#厂房	建筑面积(31460.31m²)	36471.20	m²
2#综合楼	建筑面积	156.00	m²
3#综合楼	建筑面积	3150.00	m²
4#综合楼	建筑面积(配套建筑)	4550.96	m²
5#综合楼	建筑面积(配套建筑)	0.50	%
6#综合楼	基底面积	6831.25	m²
7#综合楼	基底面积	5010.89	m²
8#综合楼	基底面积	156.00	m²
9#综合楼	基底面积	766.00	m²
10#综合楼	基底面积	908.64	m²
11#综合楼	基底面积(配套建筑)	0.94	%
12#综合楼	基底面积	456.08	m²
13#综合楼	基底面积	10.21	%
14#综合楼	基底面积	41.28	%
15#综合楼	基底面积	2.40	%
配套设施车位统计			
小汽车	80	个	小汽车停车位(含)2个车位/100m²计容建筑面积配建,其中摩托车和非机动车停车位不计容。
摩托车	40	个	摩托车停车位(含)1个车位/100m²计容建筑面积配建,其中非机动车停车位不计容。
非机动车	40	个	非机动车停车位(含)1个车位/100m²计容建筑面积配建,其中非机动车停车位不计容。
实际配置车位统计(地下车库停车位)			
小汽车	0	个	
摩托车	0	个	
实际配置车位统计(地上停车位)			
小汽车	96	个	
摩托车	47	个	
装卸货停车位	1	个	

图例	
绿化	
已建建筑物	
新建或在建建筑物	
拟建建筑物	
登高消防车操作场地	
路面	
建筑红线	
用地红线	
地下车库线	
小汽车停车位(充电桩车位)	
小汽车停车位	
摩托车停车位	
非机动车停车位	
装卸货停车位	

总平面图 1:800

版本号	日期	修改内容
1.00	2023.05	初次设计
1.01	2023.05	修改内容
1.02	2023.05	修改内容
注册章			
资质章			
施工图审查合格证编号			
审定日期 A/000001/21	张若波	2张	
项目负责人 项目负责A (1/01) 11/11/18	夏慧彪	2张	
审核 审核A (1/01) 11/11/18	夏慧彪	2张	
专业负责人 专业负责人A (1/01) 11/11/18	夏慧彪	2张	
校对 校对A (1/01) 01/01/18	何叶	何叶	
设计 设计A (1/01) 01/01/18	王柳燕	王柳燕	
中山市坦洲镇永二 联发合建投资联合社			
工程名称 (PROJECT)	厂区		
图名 (TITLE)	总平面图		
图号 (DRAWING NO.)	ZS-2023	阶段 (PHASE)	施工图
专业 (DISCIPLINE)	总图	图号 (DRAWING NO.)	J-02
版本 (VERSION)	第一版	日期 (DATE)	2023.05
 广州市弘基 市政建筑设计院有限公司 Municipal & Architect(ural) Design Co., Ltd 建筑设计甲级 市政设计乙级			
版权所有, 未经授权, 不得复制			