
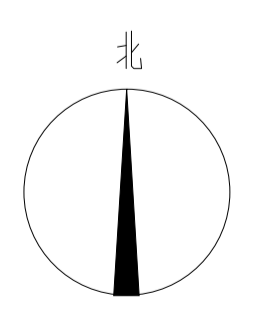


- 图例:**
- 已建建筑
 - 拟建建筑
 - 道路
 - 建筑红线
 - 用地红线
 - 出入口
 - 室内绝对标高
 - 室外绝对标高
 - 公共绿化 (按100%计)
 - 河涌
 - 禁止开口路段
 - 配电机房
 - 10kv开关站

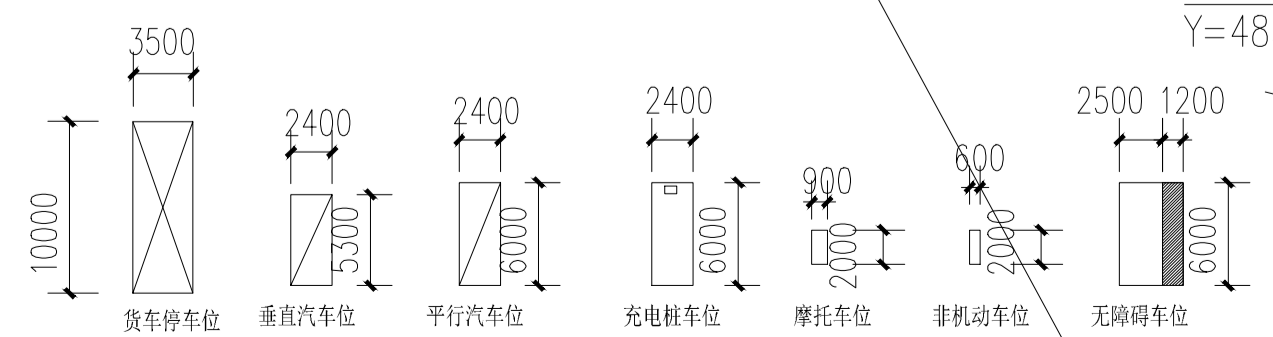

总平面图 1:600

- 注:
- 1: 本图坐标均为中山统一坐标系。
 - 2: 图中建筑坐标标注点为建筑外墙边线交点。
 - 3: 图中标高尺寸均以米计。
 - 4: 建筑物室内外标高现场放线定。
 - 5: 阴影部分为本次工程报建厂房。

二期用地面积
12186.70m²

一期用地面积
1583.10m²

备注 COMMENTS			
设计单位 DESIGN INSTITUTE			
广州博厦建筑设计研究院有限公司 GUANGZHOU BOSHA ARCHITECTURAL DESIGN INSTITUTE CO., LTD.			
证书 CERTIFICATE		建筑工程设计甲级; 给水、排水、桥梁、道路、园林、人防工程设计乙级 证书编号: A244007828 城乡规划编制甲级资质证书编号: 自资规甲字21440265	
建设单位 Client	顾永洪		
工程名称 Project Name	顾永洪厂区		
子项名称 Sub-Project			
工程编号 Project No.		子项编号 Sub-Project No.	
审定 Approved by	张冠男		
审核 Verified by	辛乐		
项目负责人 Project manager	辛乐		
专业负责人 Profession manager	辛乐		
校对 Checked by	曹鸿健		
设计 Designer	廖志文		
	霍胜雄		
图纸名称 Drawing Title	总平面图		
专业 Discipline	建筑	阶段 Stage	施工图
版次 Version No.	01	图号 Drawing No.	Z-01
比例 Scale	1:100	日期 Date	2023.04
注册执业专用章 Stamp of Registration			
单位出图专用章 Stamp of design unit			
此图纸必须经图纸审图机构审查合格盖章 并经消防审批部门审查合格盖章后方可施工			