


中山市横栏镇新丰股份合作经济联合社农民集体“工改工”自主改造项目“三旧”改造总平面图

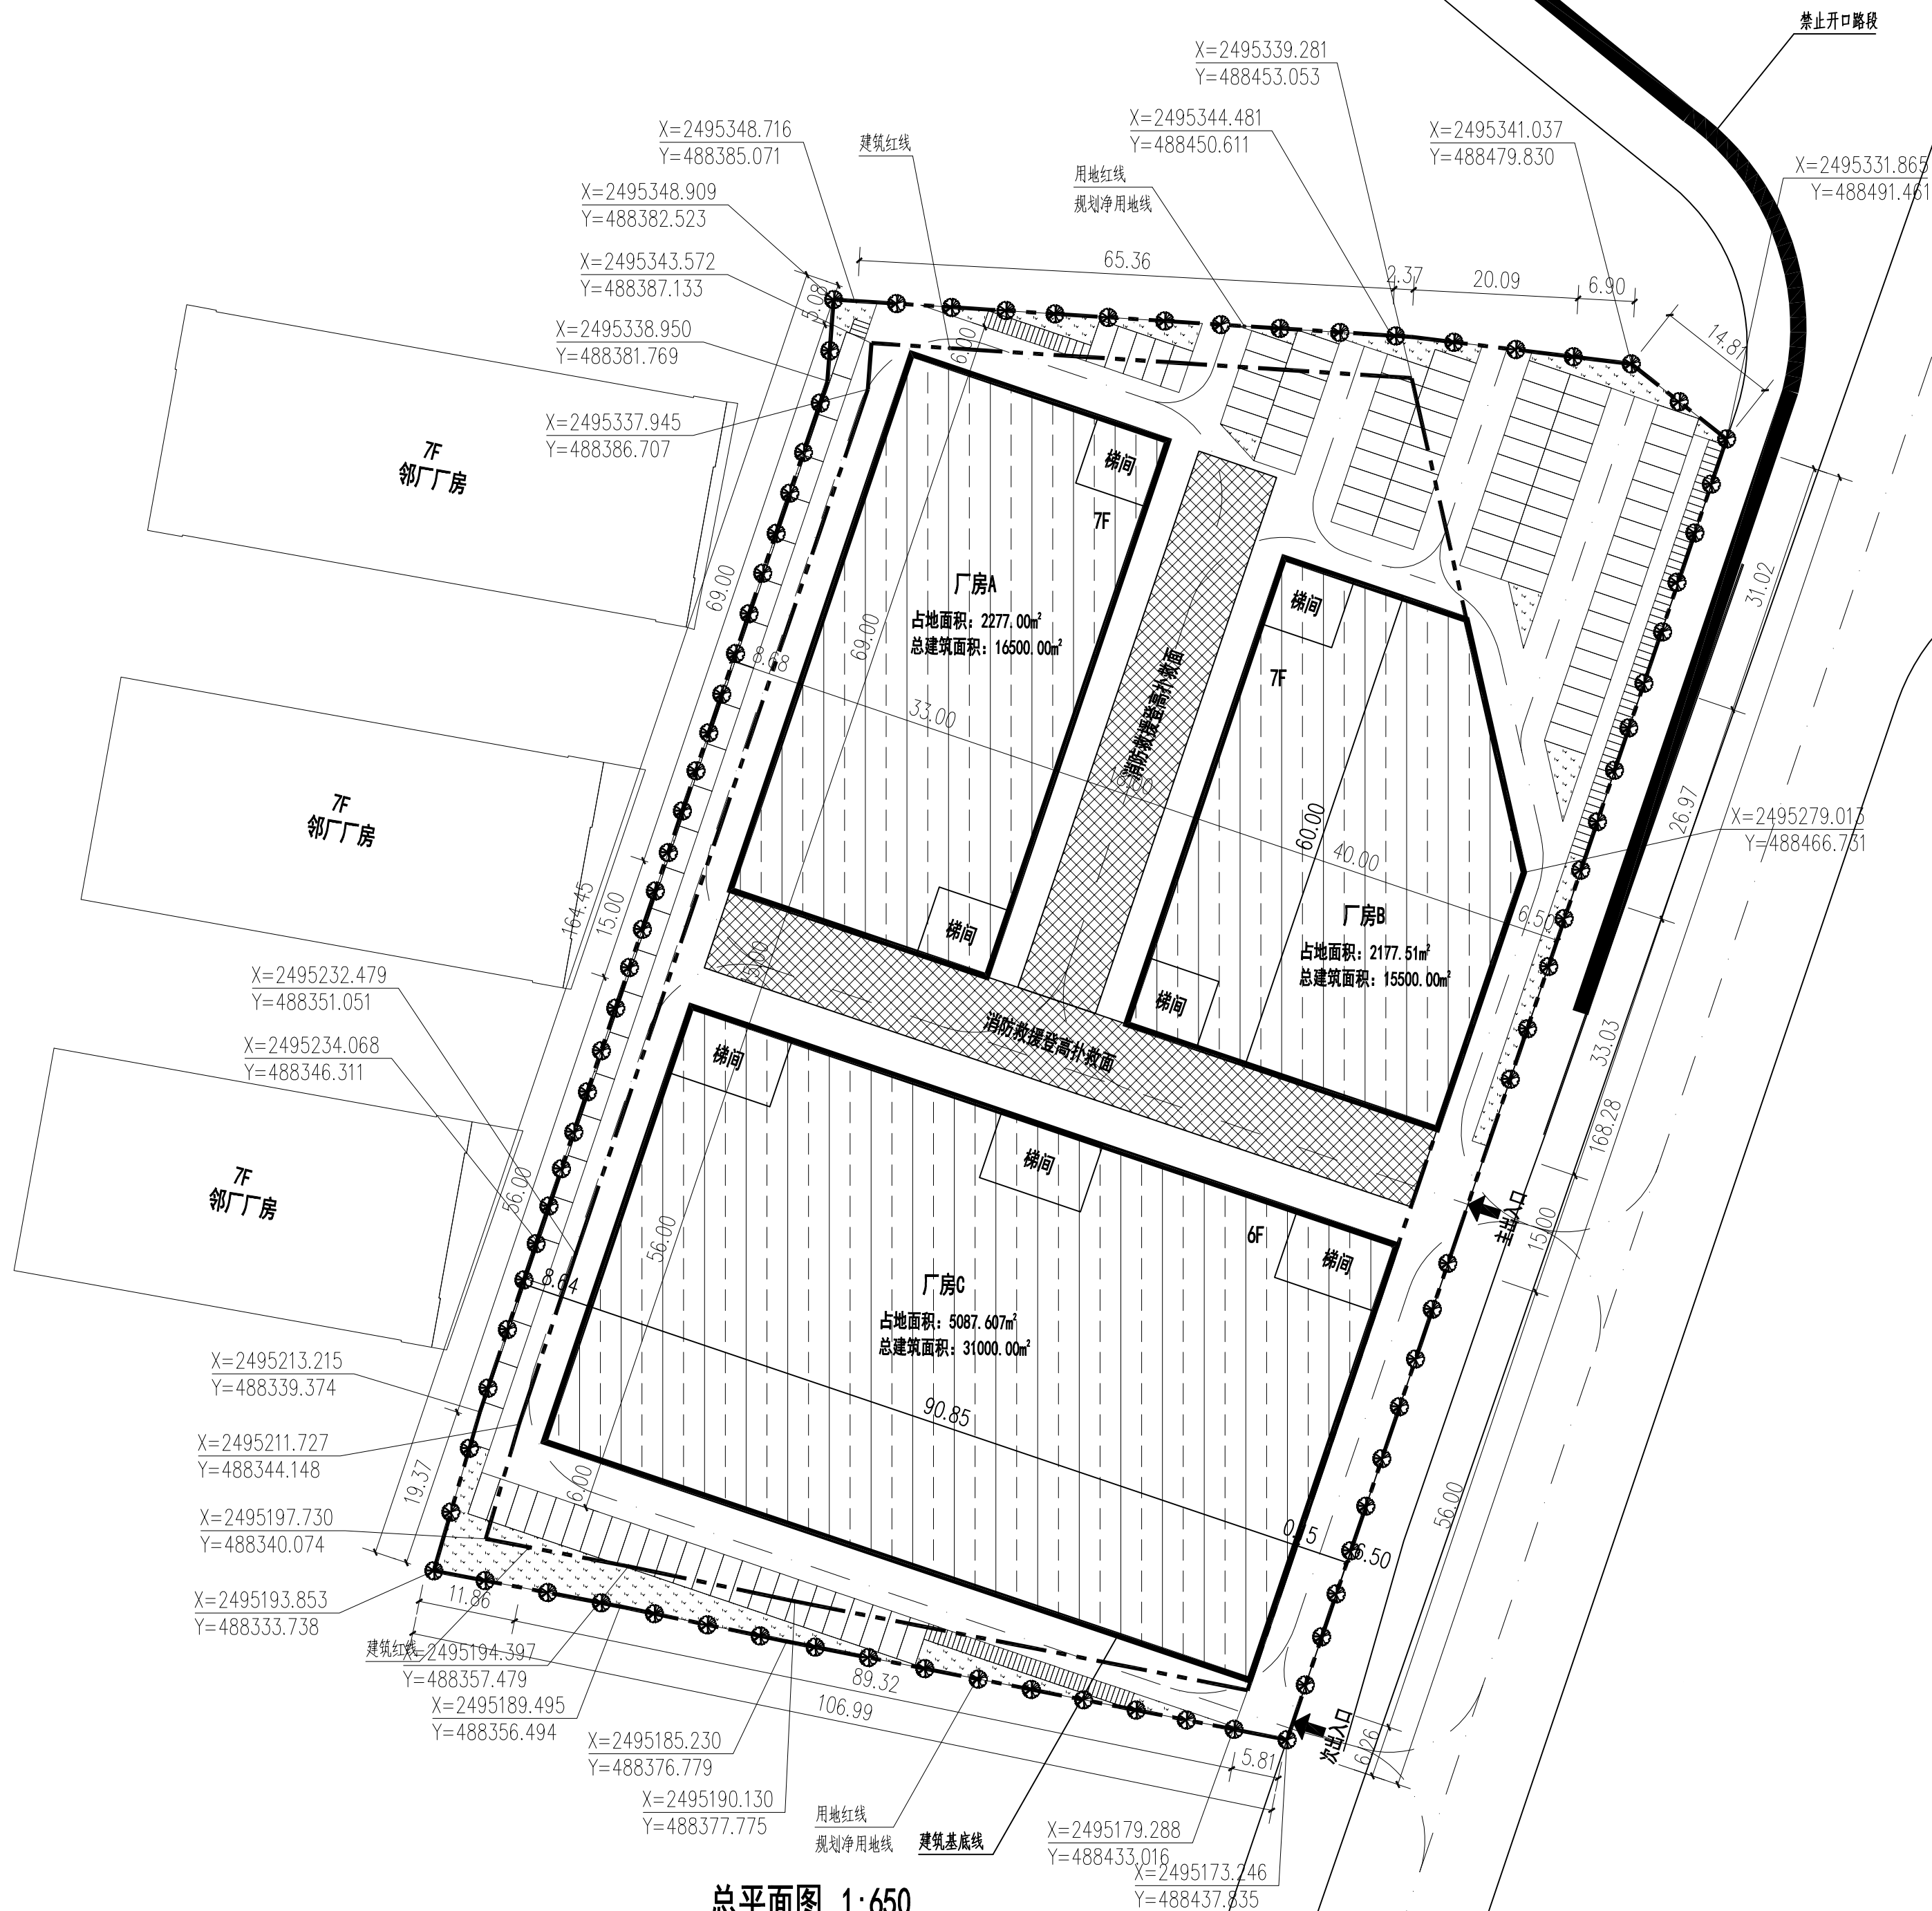

总平面图 1:650

图例:

名称	图例
用地红线	———
建筑红线	———
道路	———
拟建建筑物及层数	3F
拟建地下构筑物	———
已建建筑物及层数	3F
规划建筑物及层数	3F
绿化(草皮)	———
成排乔木(间距小于5M)	———
场地(建筑物)标高	±0.000
围墙	———

- 1、本设计依据建设单位提供的用地红线图以及中山市规划设计要点设计。
- 2、图中所示建筑物坐标系指用地红线的坐标，施工放线以规划部门提供的坐标为准。
- 3、室外地面标高指散水坡脚处地面的相对标高。
- 4、图中尺寸均以米计。
- 5、消防车道均大于4.0米，转弯半径9米以上。满足消防规范要求。
- 6、道路横坡为1.5%。
- 7、本厂区四周均不设围墙。
- 8、建筑的主要出入口、场地内的人行系统以及与外部城市道路的连接满足无障碍的要求。

广东南粤建筑设计有限公司
(原中山市南粤建筑设计有限公司)
Guangdong NanYue
Architectural Design Limited
设计证书号: A244007802 (建筑工程甲级)

单位出图专用章

Project Seal

注册师执业专用章

Registered Seal

施工图审查许可证编号

Construction Maps Reviewing NO.

修改记录

Description

建筑

Arch.

结构

Stru.

电气

Elec.

建设单位

Client

工程名称

Project

图纸内容

Drawing Title

会签

Confirmed by

给排水

WS&D

暖通

HVAC

设计签字

Designer signature

审定

Authorized

林玄锵

审核

Examined

郭名龙

项目负责人

Project director

郭名龙

注册师

Registered

宋友谊

专业负责

Chief

宋友谊

校对

Check

周少平

设计

Design

郭利

制图

Drawn

郭利

业务号

Project NO.

专业

Discipline

建筑

版本号

Revision No.

图号

Drawing NO.

01

设计阶段

Stage

报建图

日期

Date

2022.12