


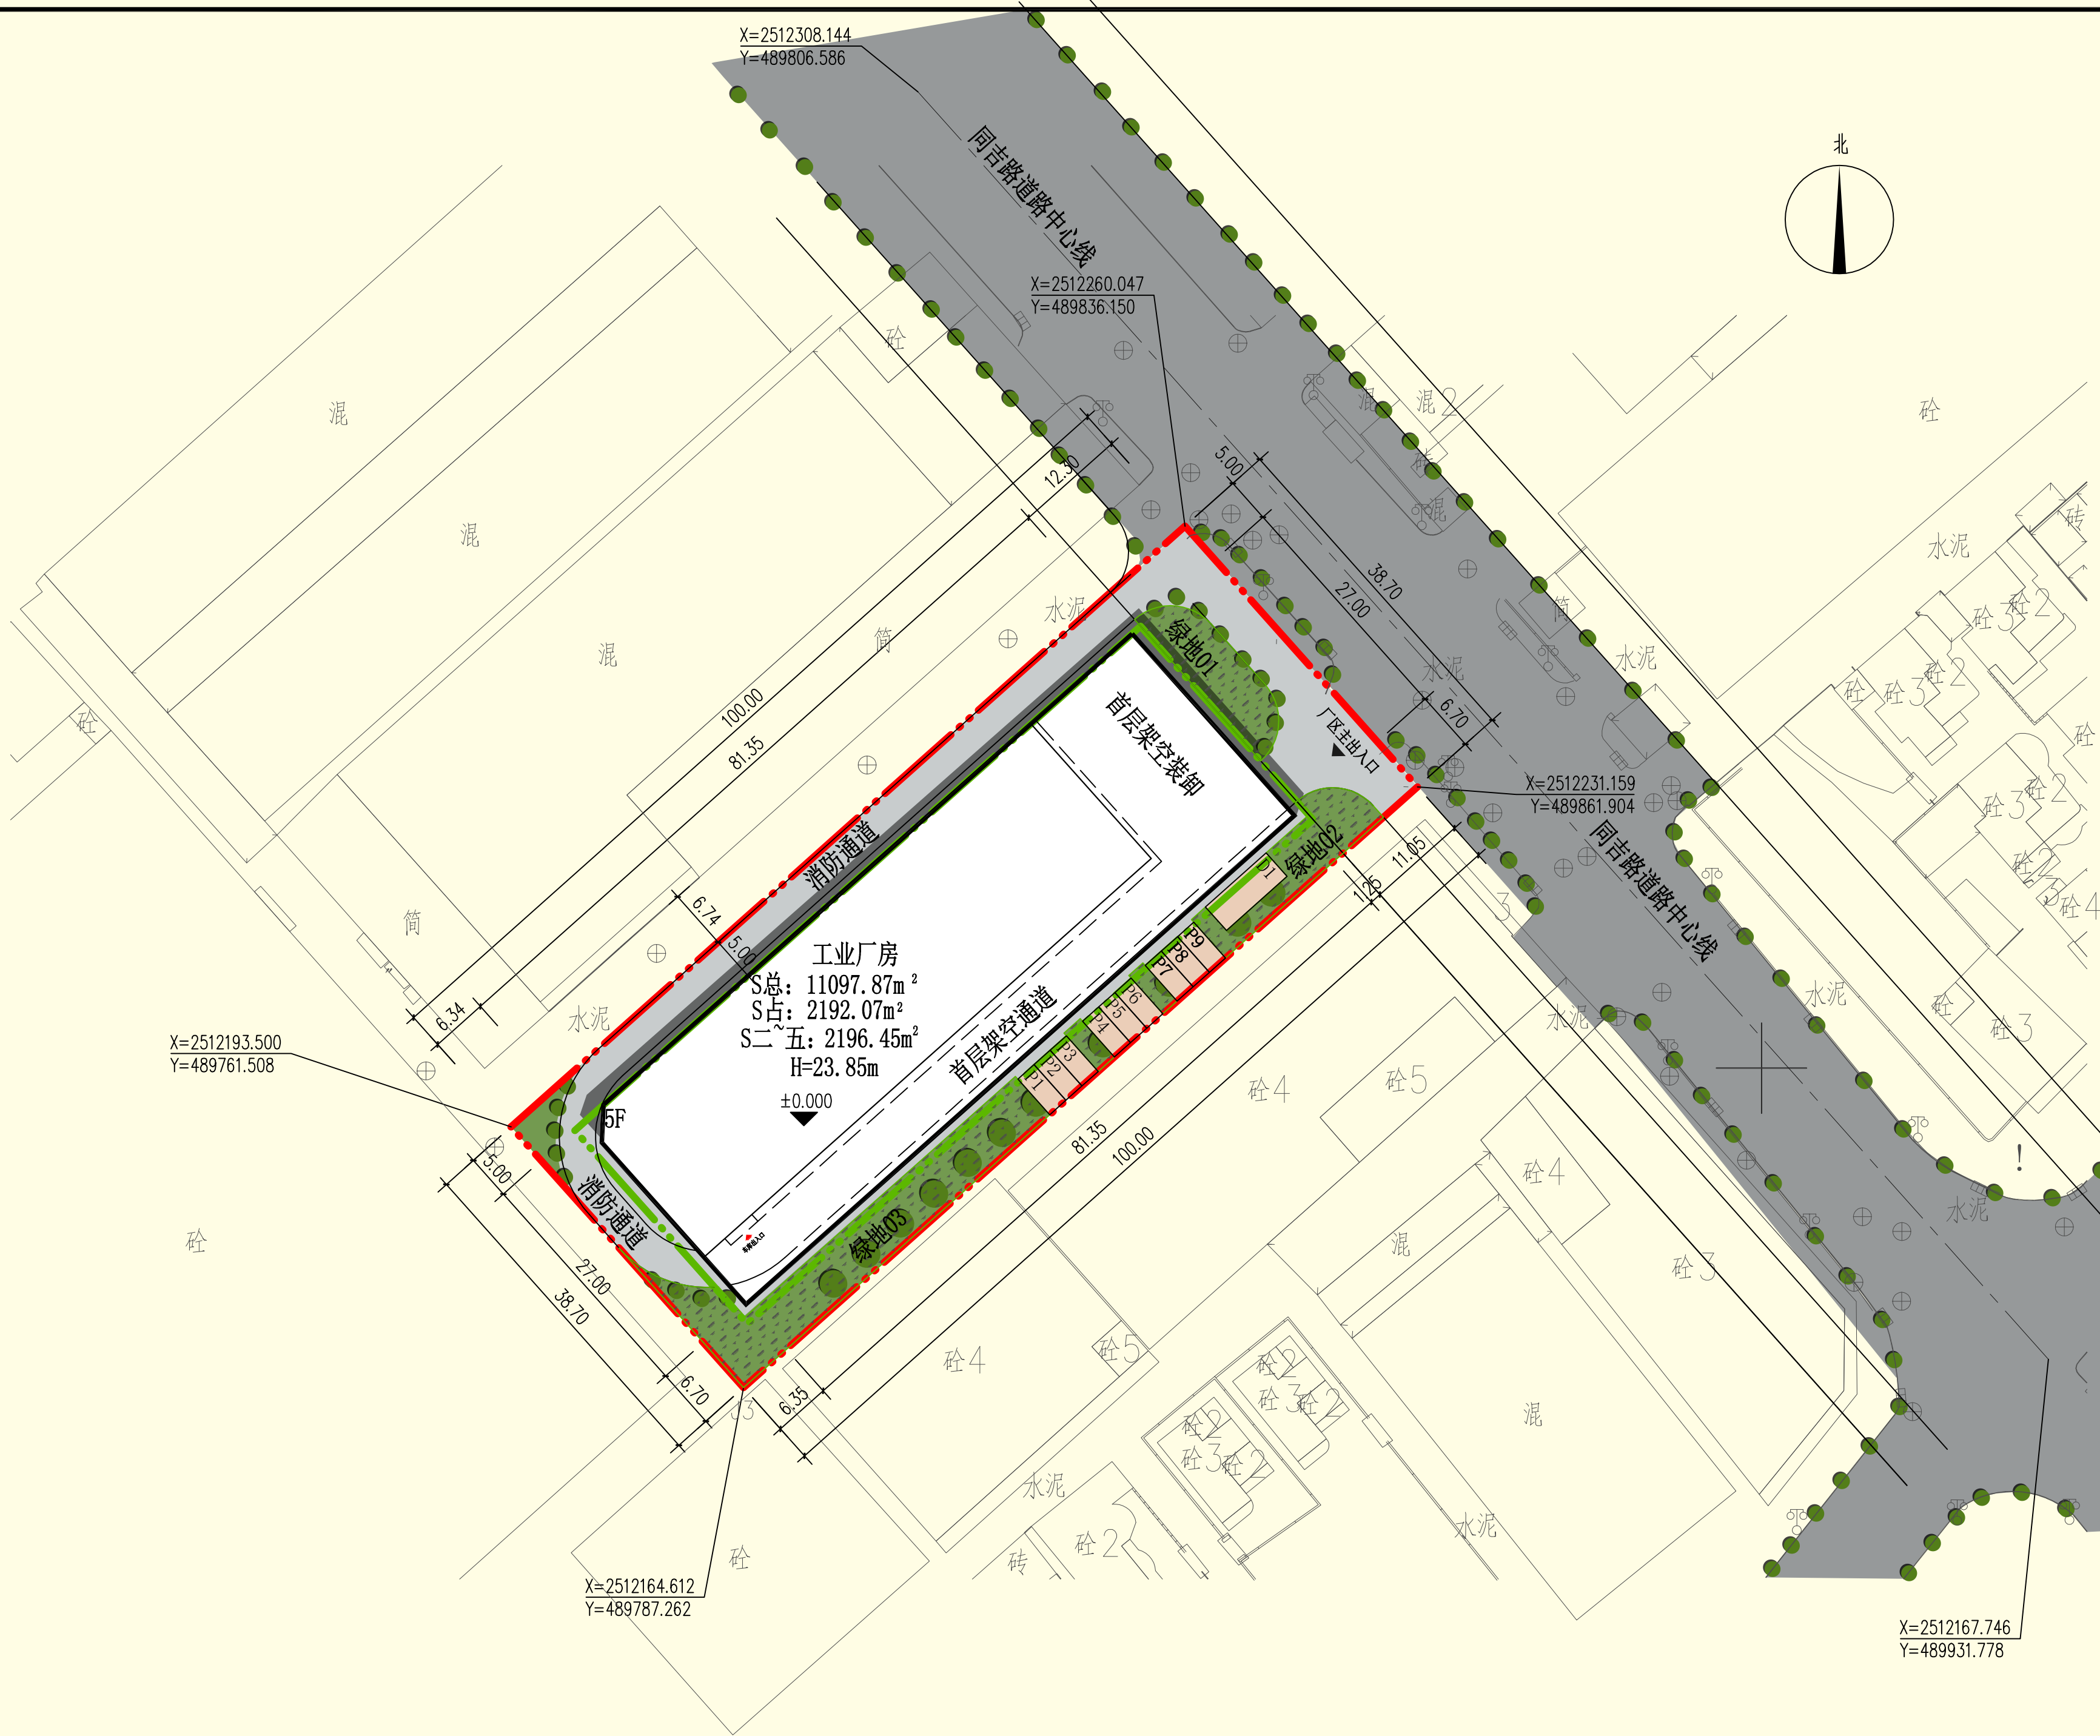

单位出图专用章		Project Seal	
注册师执业专用章		Registered Seal	
施工图审查许可证编号			
Construction Maps Reviewing NO.			
修改记录		Description	
会 签			
Confirmed by			
建 筑		给排水	
Arch.		WS&D	
结 构		暖 通	
Stru.		HVAC.	
电 气			
Elec.			
建设单位			
Client			
工程名称	厂区		
Project			
图纸内容	总平面图		
Drawing Title			
设 计 签 字			
Designer signature			
审 定			
Authorized			
审 核			
Examined			
项目负责人			
Project director			
注册师			
Registered			
专业负责			
Chief			
校 对			
Check			
设 计			
Design			
制 图			
Drawn			
业务号		专 业	建 筑
Project NO.		Discipline	
版本号		图 号	2 / J
Revision No.		Drawing NO.	
设计阶段	施工图	日 期	2023.04
Stage		Date	