


图例

	建筑红线		规划建筑		厂区出入口		绝对标高
	地下建筑用地红线		绿化		停车位		相对标高(相对标高)
	地上建筑用地红线		间距				

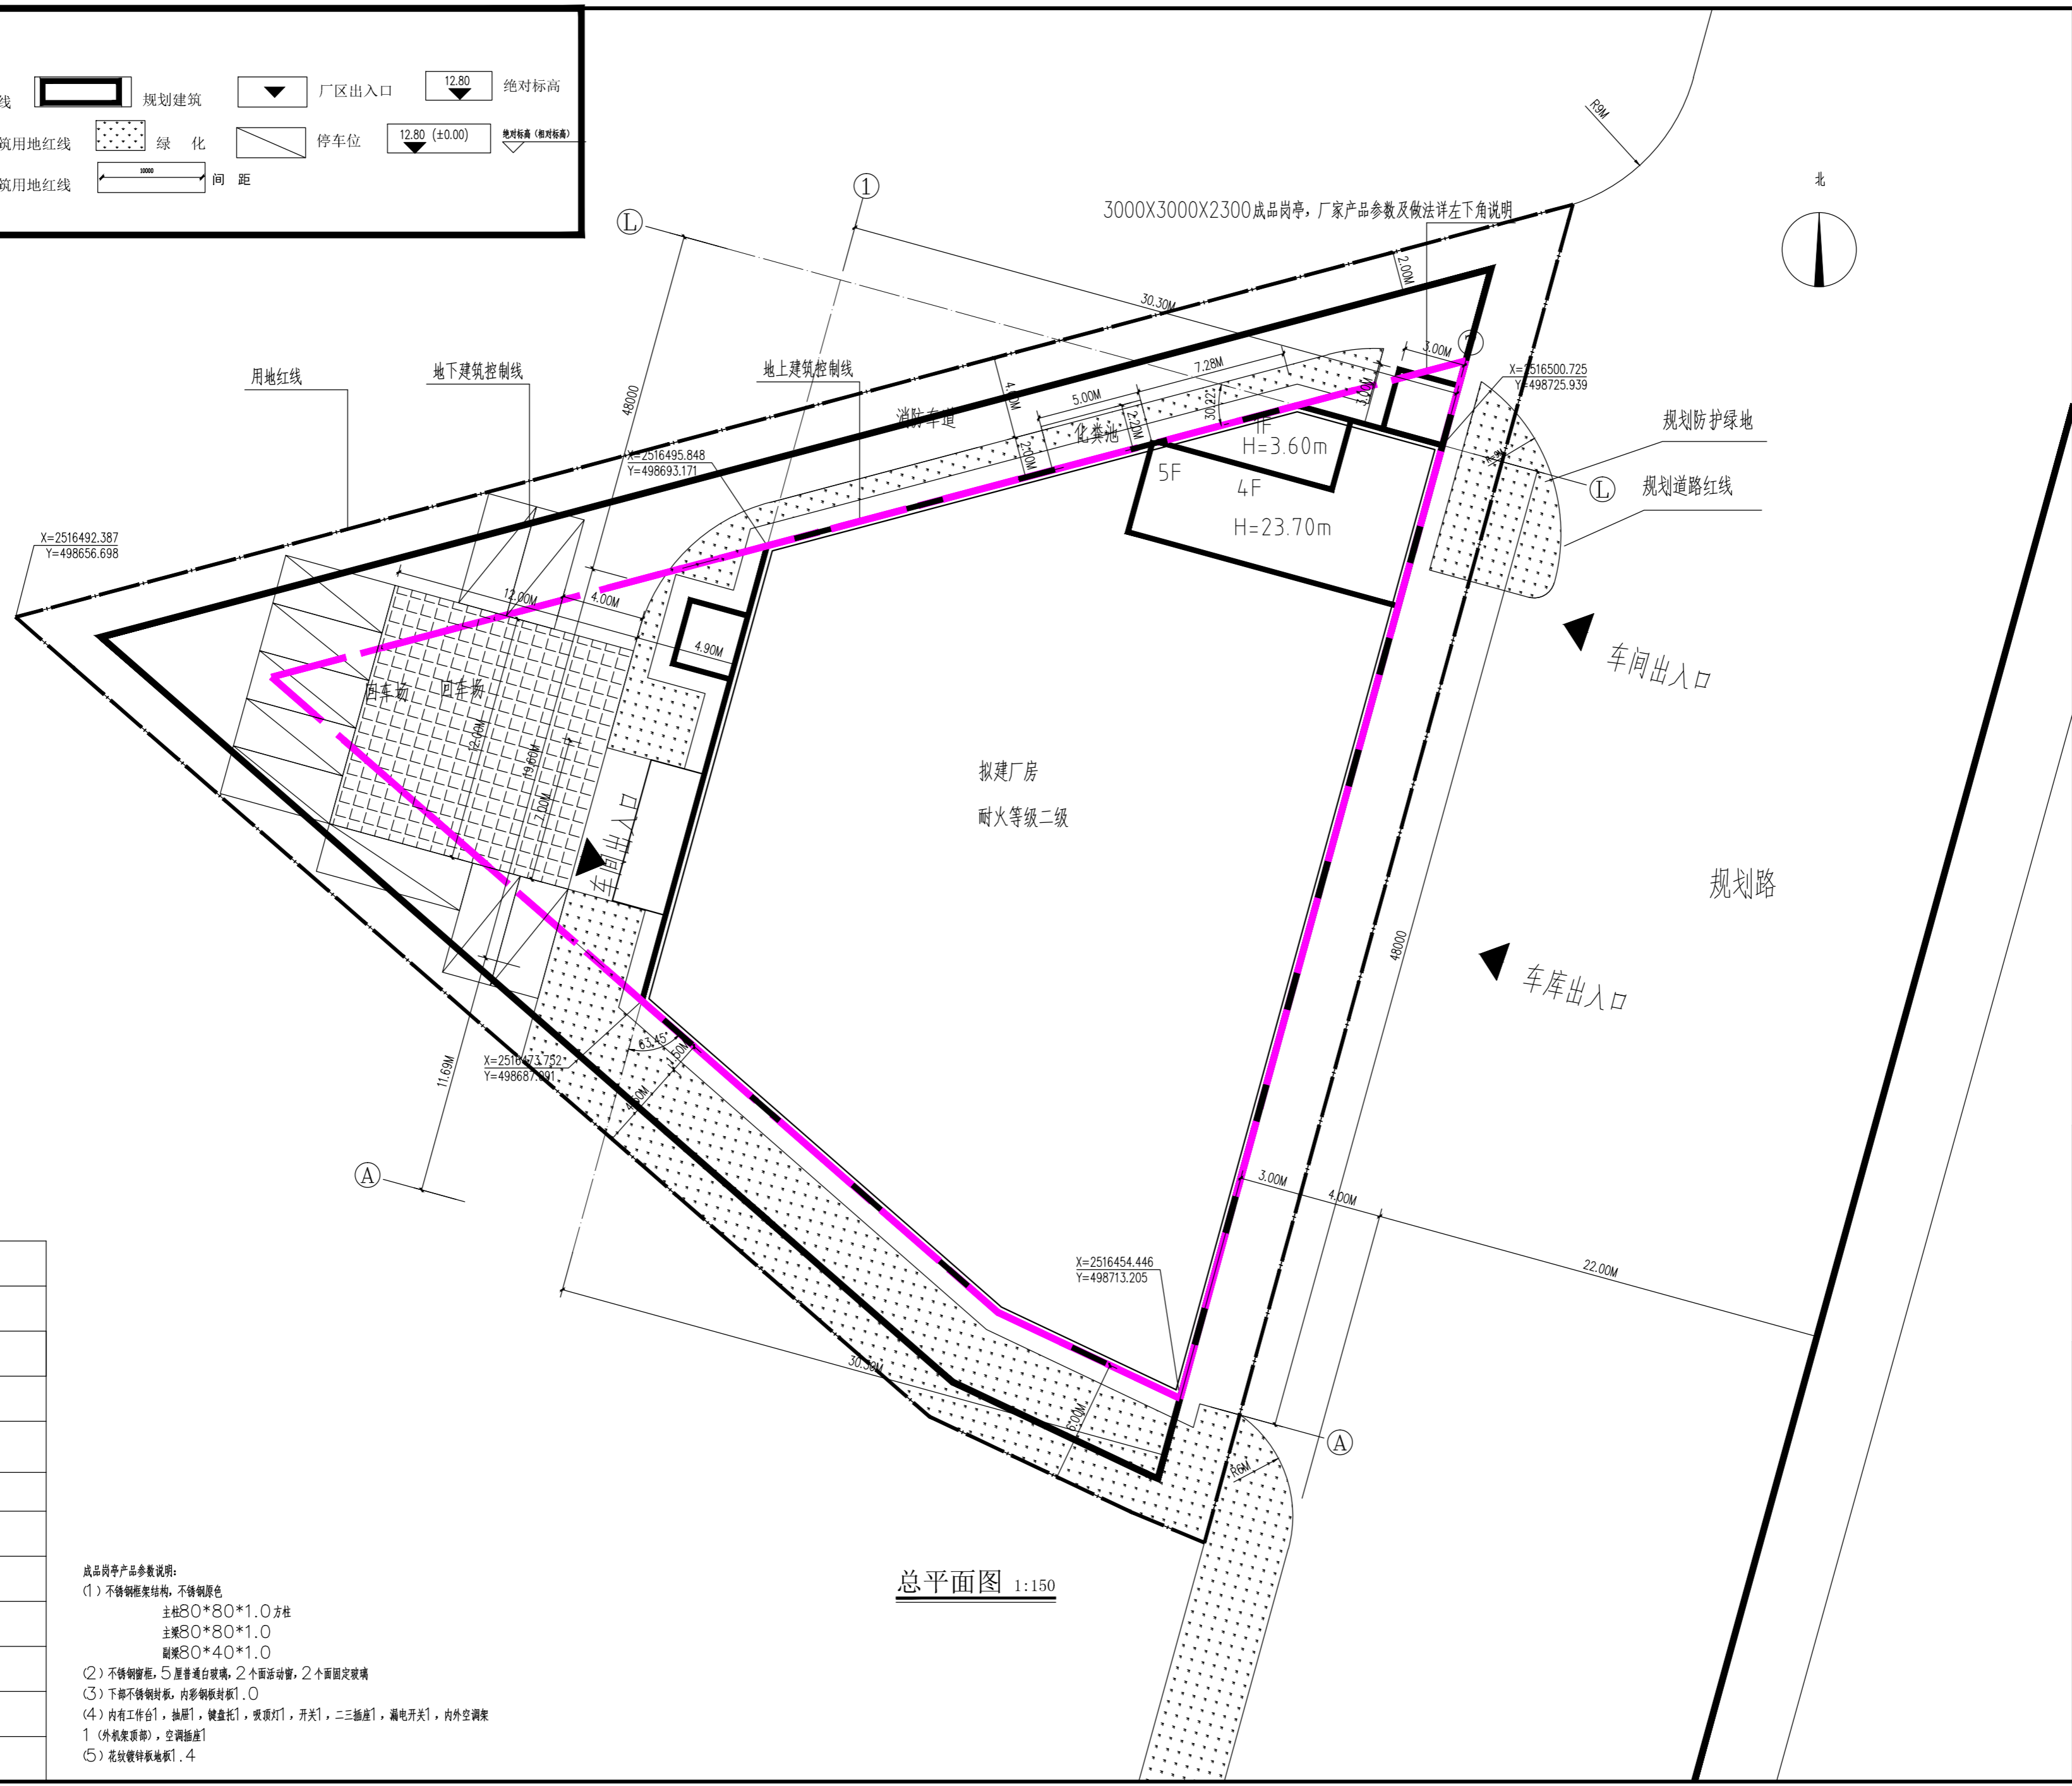

总平面图 1:150

综合技术经济指标一览表

建设阶段	指标总和
用地面积	2400.02m ²
建基面积	1163.04m ²
建筑面积	5021.25 m ²
容积率	2.09
建筑密度	48%
最大层数	4层
最大高度	23.70m
绿地面积	328.9m ²
绿化率	13.7%
停车位	22个

- 成品岗亭产品参数说明:
- ①) 不锈钢框架结构, 不锈钢原色
主柱80*80*1.0方柱
主梁80*80*1.0
副梁80*40*1.0
 - ②) 不锈钢窗框, 5厘普通白玻璃, 2个面活动窗, 2个面固定玻璃
 - ③) 下部不锈钢封板, 内彩钢板封板1.0
 - ④) 内有工作台1, 抽屉1, 键盘托1, 吸顶灯1, 开关1, 二三插座1, 漏电开关1, 内外空调架
1 (外机架顶部), 空调插座1
 - ⑤) 花纹镀锌钢板1.4

会签栏			
总图		电气	
建筑		给排水	
结构		暖通	

设计专用章

本图未加盖设计专用章无效
注册执业章

远翎工程咨询集团有限公司
Yuanling Consultancy Group Co., Ltd.
建筑行业(建筑工程)甲级
证书编号: A111031051

职责	姓名	签署
项目负责	陈锦亮	
专业负责	陈锦亮	
审定	王新刚	
审核	王新刚	
校对	李明	
设计	田彦龙	

建设单位	
项目名称	吴栏村厂房
子项名称	
图名	总平面图
日期	2023.08
设计号	
设计阶段	施工图
专业	建筑
版次	第一版
图号	ZT-01