

横栏镇华云光“工改工”宗地项目总平面图



HONG YU
 广东鸿宇建筑与工程设计顾问有限公司
 HONG YU ARCHITECTURAL &
 ENGINEERING DESIGNING
 CONSULTANTS LTD
 建筑工程 甲级 编号 A244001124
 风景园林 乙级 编号 A244001124
 人防工程 乙级 编号 A244001124
 市政工程 乙级 编号 A244001124
 (道路、桥梁、给水、排水)
 城市规划 乙级 编号【粤】城规编(142048)
 工程咨询 丙级 编号 工咨丙12320160002

会 签 COORDINATION	
建 筑 ARCHT.	
园 林 GARDEN.	
结 构 STRUCT.	
给 排 水 PLUMBING	
电 气 ELEC.	
暖 通 / 燃 气 HVAC/GAS	



**附 注
DESCRIPTIONS**
 1.不可按图纸(含CAD文件)量取尺寸,所有尺寸均须通过放样确定,未经同意不得使用、泄露、散布或复制本文件及其资料。
 2.此施工图设计必须经过相关政府规划、建设、消防等部门及审图公司审核通过后才能施工。

审 定 APPROVED BY	
审 核 EXAMINED BY	
注 册 师 Registrar REGISTRAR BY	
项 目 负 责 CAPTAIN BY	
专 业 负 责 CHIEF ENGL.	
校 对 CHECKED BY	
设 计 DESIGNED BY	
制 图 Drawn BY	
印 刷 体 PRINT	签 署 SIGNATURE

建设单位 CLIENT	华云光		
建设地点 SITE			
工程名称 PROJECT			
子项—单体名称 SUBPROJECT-UNIT			
图 名 TITLE	建筑设计总说明(二)		
版次 EDITION No.	日期 DATE	2023.09	
图 号 DRAWING No.	图号 DRAWING No.	03	JZ

建 筑
结 构
电 气
给 排 水

暖 通

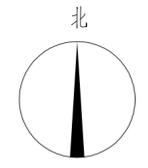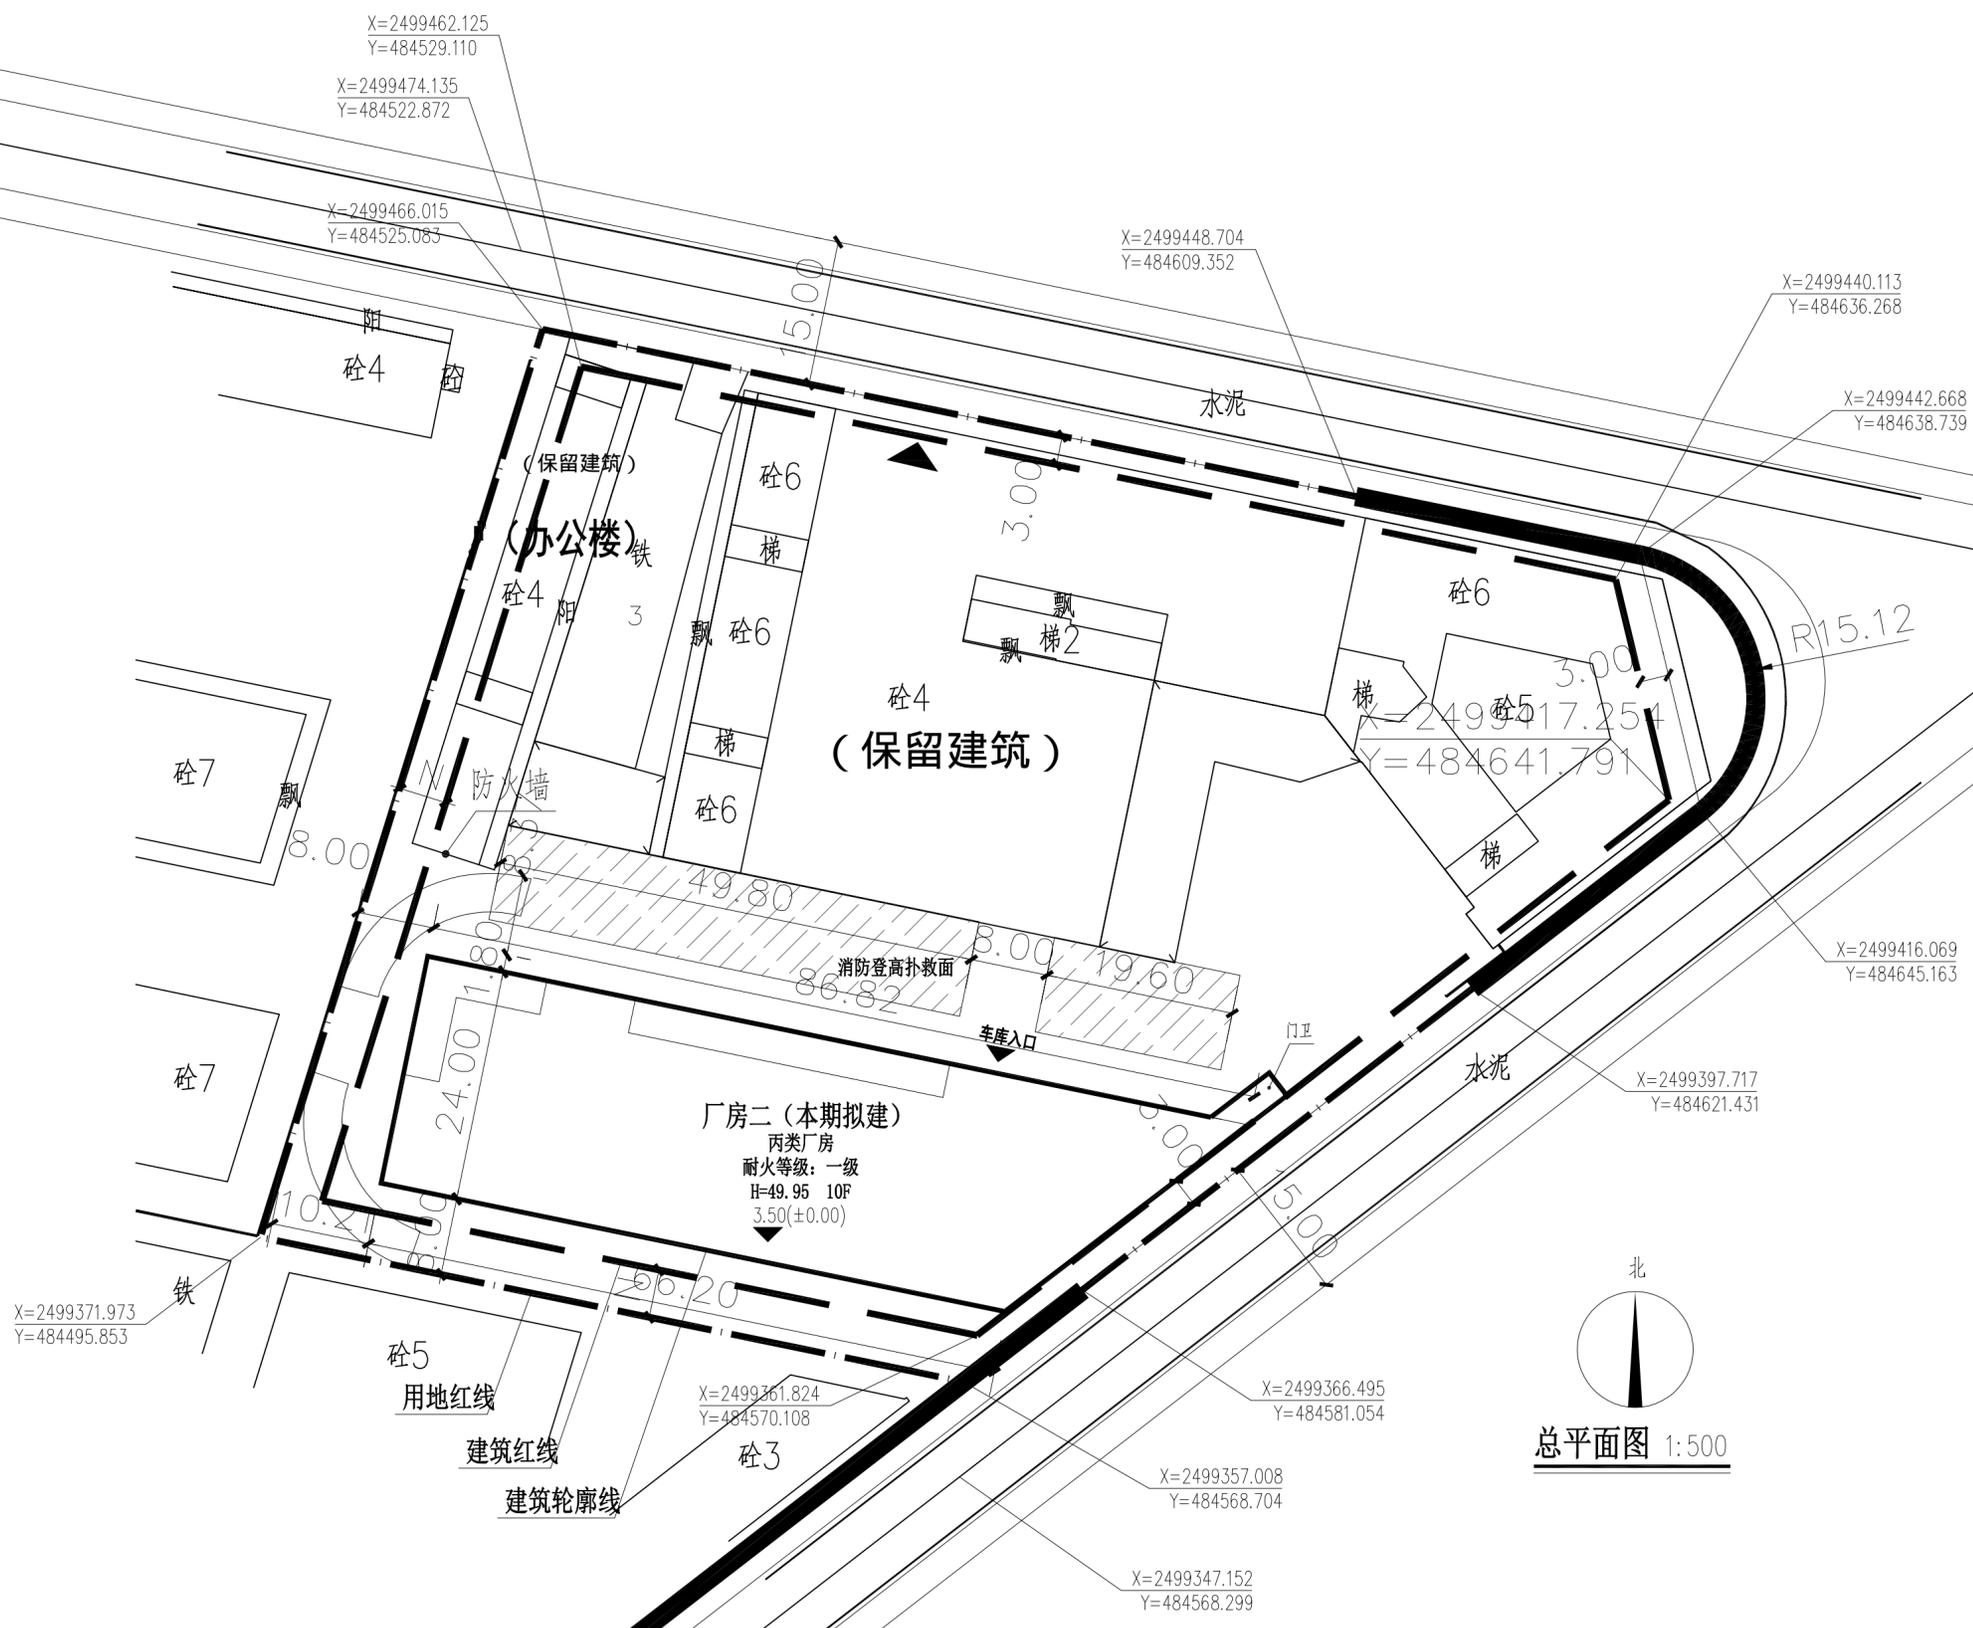

总平面图 1:500

修改记录