


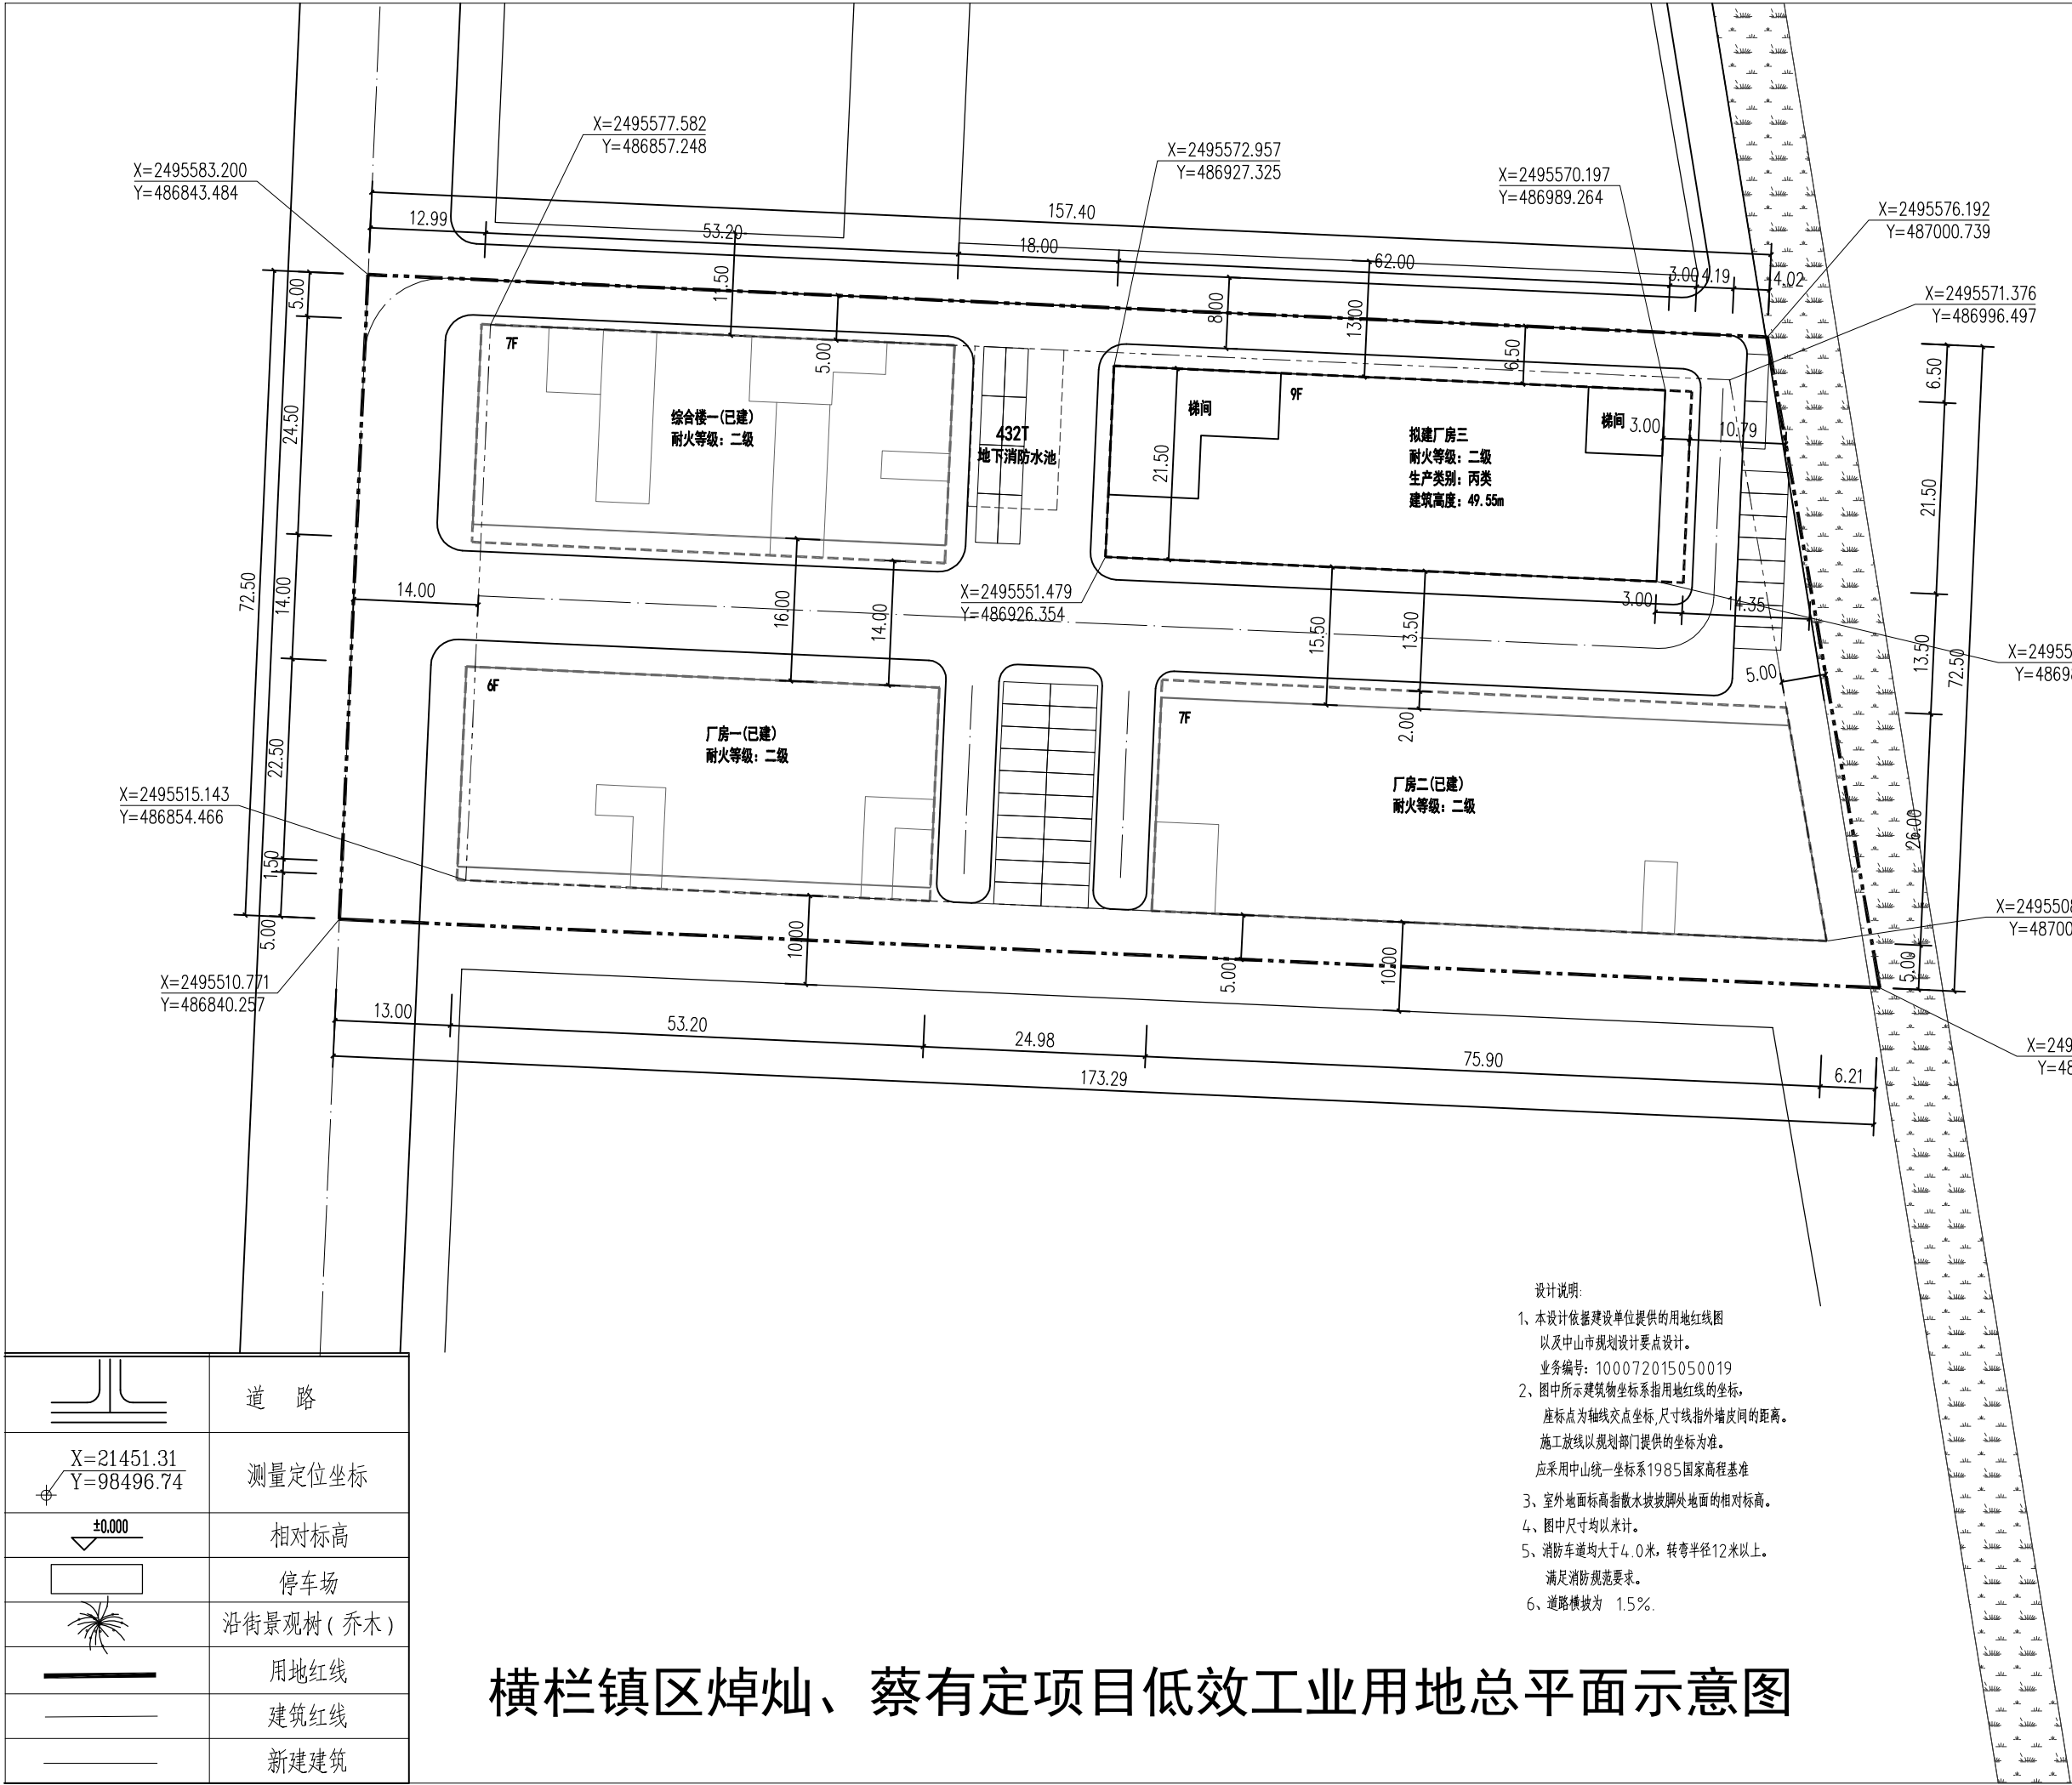

广东南粤建筑设计有限公司 (原中山市南粤建筑设计有限公司) Guangdong NanYue Architectural Design Limited 设计证书号: A244007802 (建筑工程甲级)		
单位出图专用章		Project Seal
注册师执业专用章		Registered Seal
施工图审查许可证编号		Construction Maps Reviewing NO.
修改记录		Description
会 签		
建 筑	Arch.	给排水
结 构	Stru.	暖通
电 气	Elec.	HVAC
建设单位	Client	区焯灿 蔡有定
工程名称	Project	厂 区
图纸内容	Drawing Title	总平面图
设 计 签 字		
审 定	林玄锵	Authorized
审 核	郭名龙	Examined
项目负责人	郭名龙	Project director
注册师	张伟光	Registered
专业负责	张伟光	Chief
校 对	周少平	Check
设 计	郭 利	Design
制 图	郭 利	Drawn
业务号	Project NO.	专业
版本号	Revision No.	图 号
设计阶段	Stage	日 期

横栏镇区焯灿、蔡有定项目低效工业用地总平面示意图