
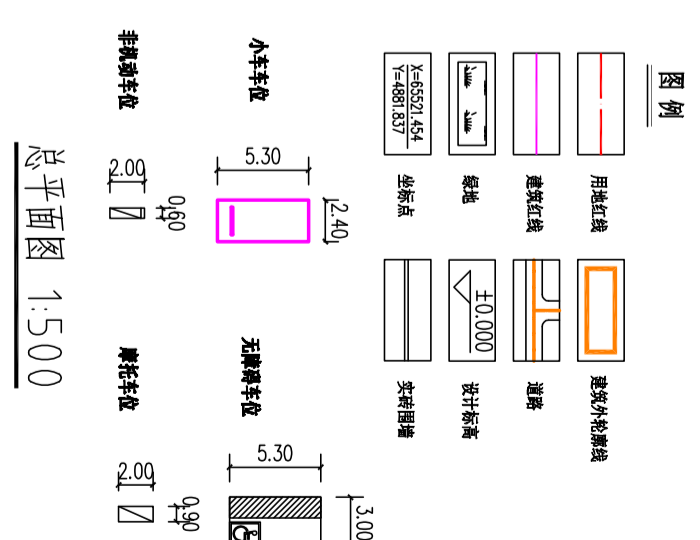
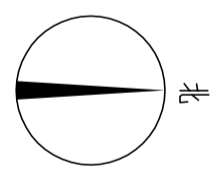


建设单位	中山市第二建筑设计院有限公司
设计单位	中山市第二建筑设计院有限公司
项目负责人	
联系电话	

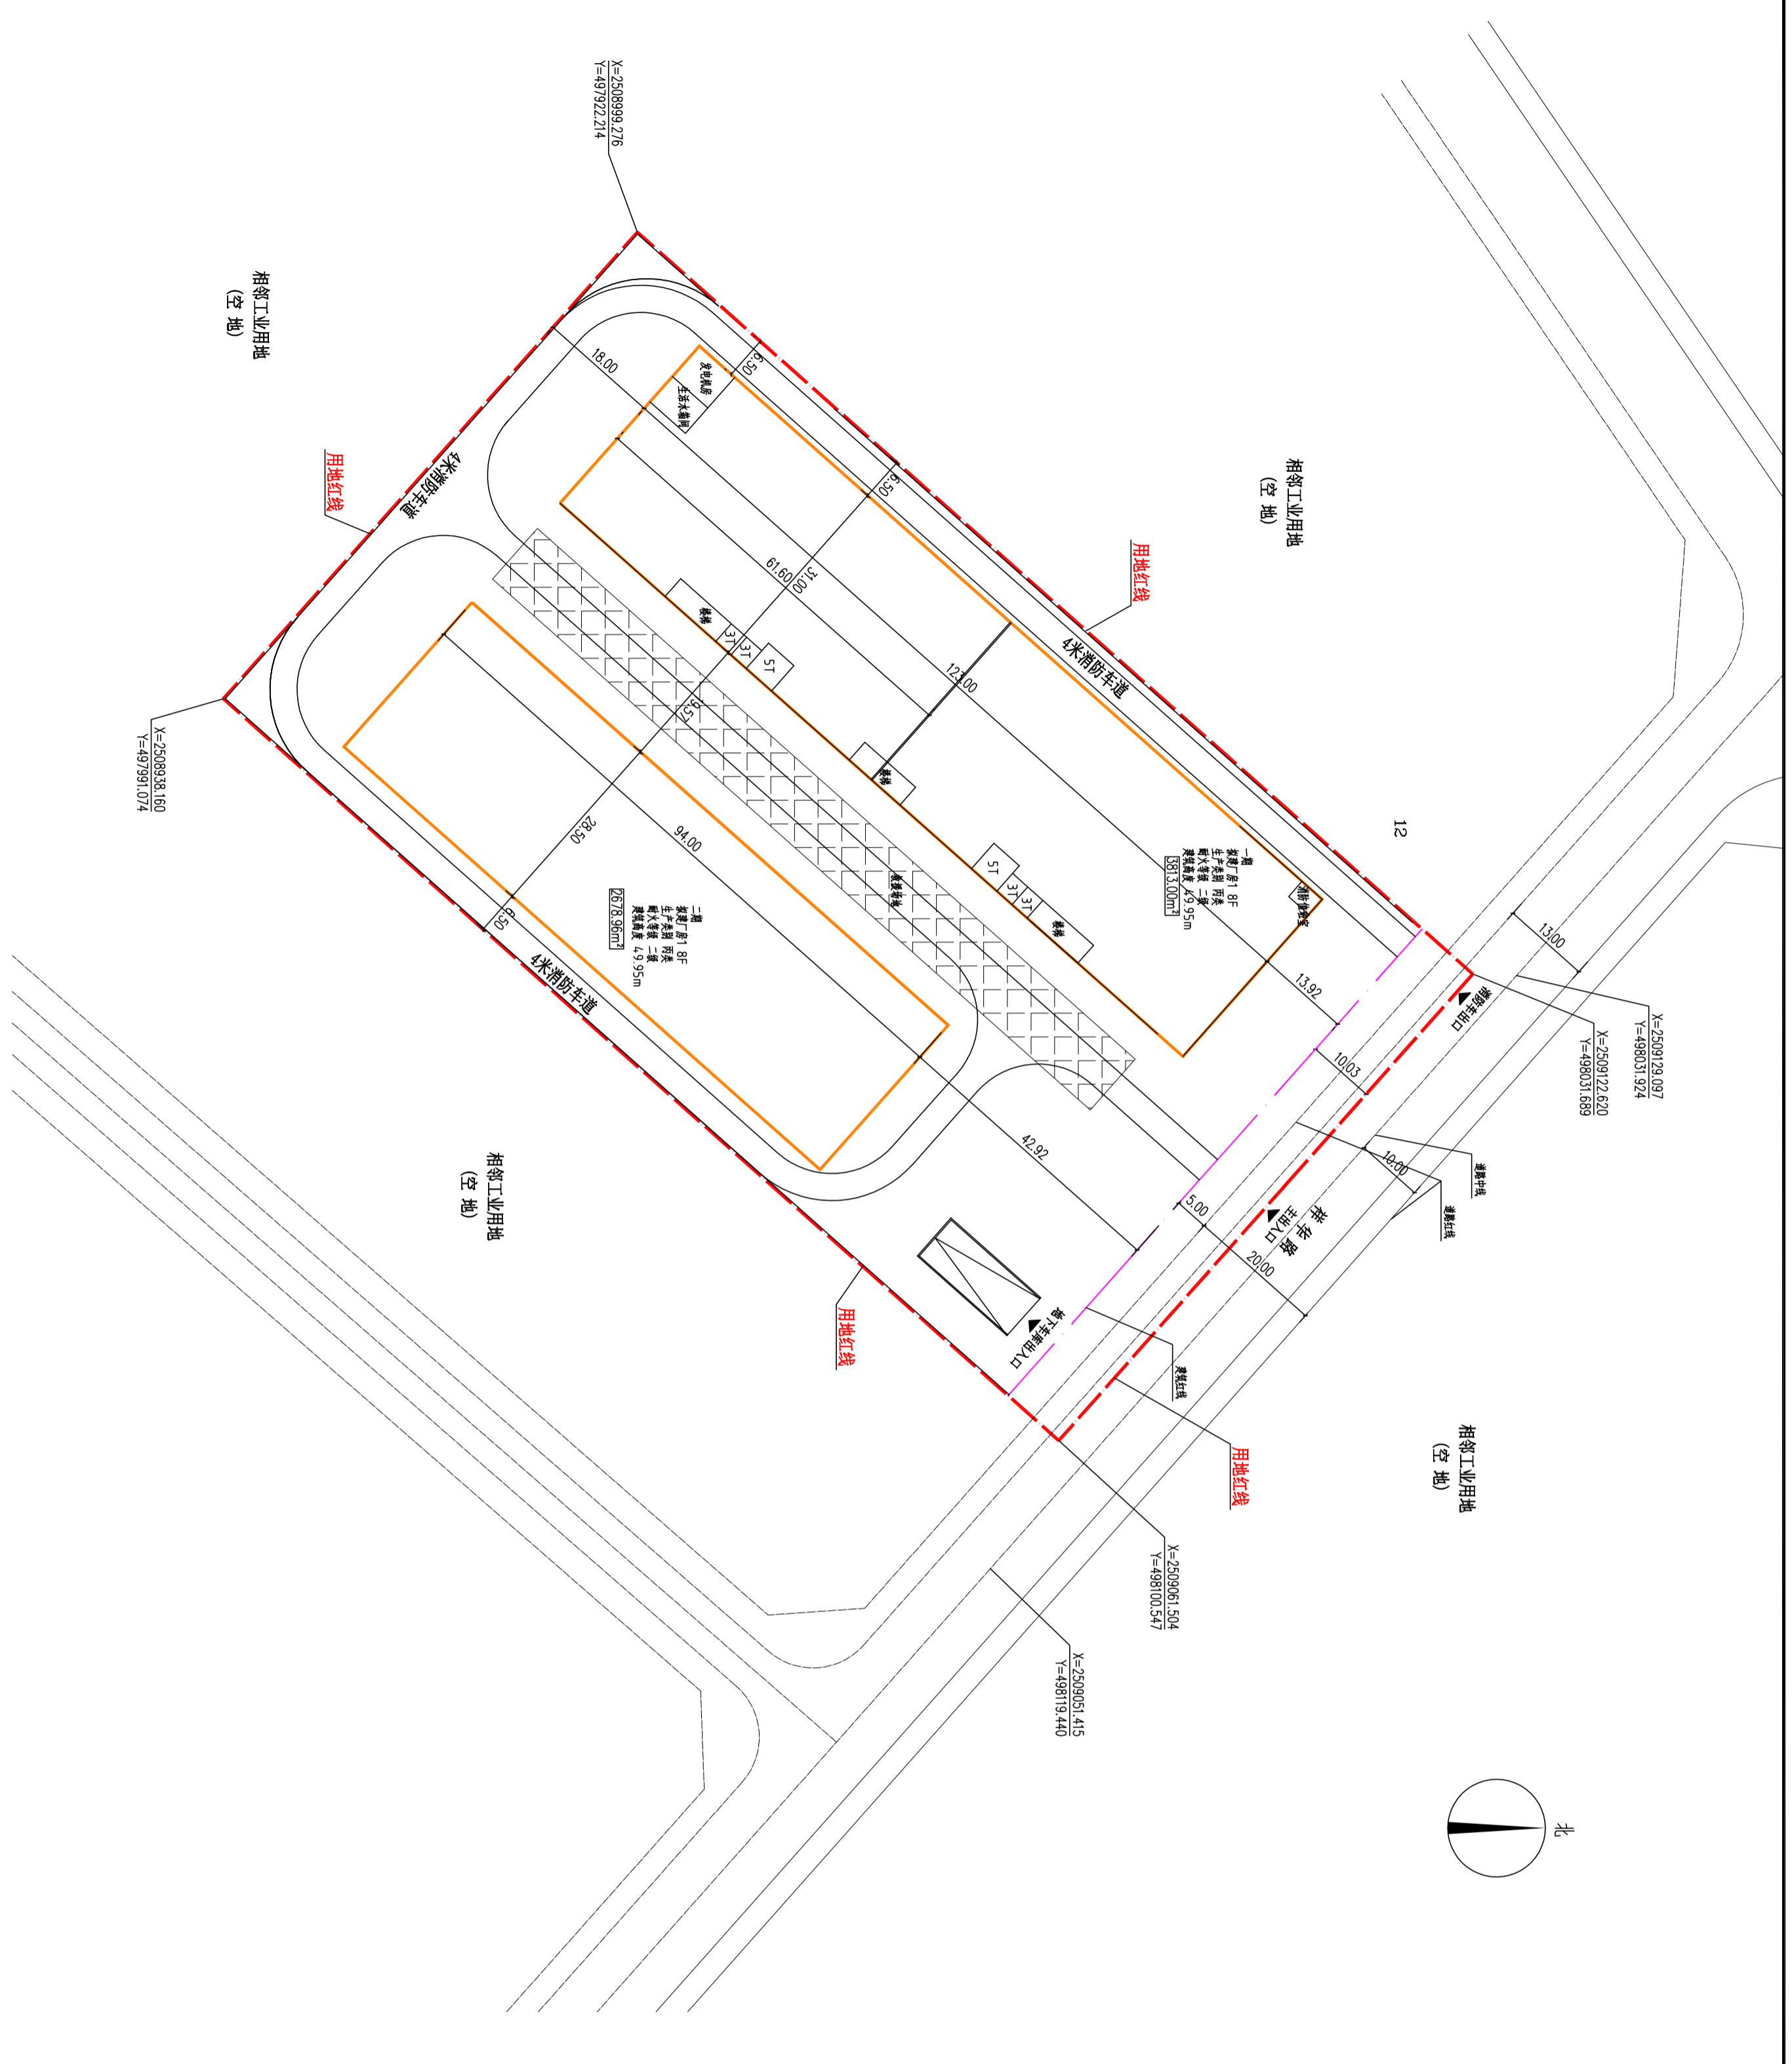

总平面图 1:500

- 说明:
1. 本工程采用中山第一地质队提供的地质勘察报告。
 2. 所有标注尺寸均为轴线尺寸，除非另有说明。
 3. 所有标注尺寸均以0.00米为基准。
 4. 所有标注尺寸均以0.00米为基准。
 5. 所有标注尺寸均以0.00米为基准。
 6. 所有标注尺寸均以0.00米为基准。

中山市第二建筑设计院有限公司 Zhongshan The Second Architecture Design Institute Co., Ltd. 设计注册号: A24407356 单位出图专用章 Report Seal		注册执业专用章 Registered Seal
施工图审查合格书 Construction Drawing Review合格书 编号: 20240201		
全套 Contents 建筑 (Architecture) [] 结构 (Structure) [] 电气 (Electrical) [] 给排水 (Water Supply & Drainage) [] 暖通 (Heating, Ventilation & Air Conditioning) [] 人防 (Civil Defense) []		
设计签字 Designer Signature 审定 (Approved) [] 审核 (Checked) [] 设计 (Designed) [] 校对 (Checked) [] 制图 (Drawn) []		
建设单位 Client 李永豪		
工程名称 Project 厂房 (Warehouse)		
图名 Drawing Name 总平面图 (Site Plan)		
专业 Discipline 建筑 (Architecture)		
图号 Drawing No. 0		
日期 Date 2024.2		