



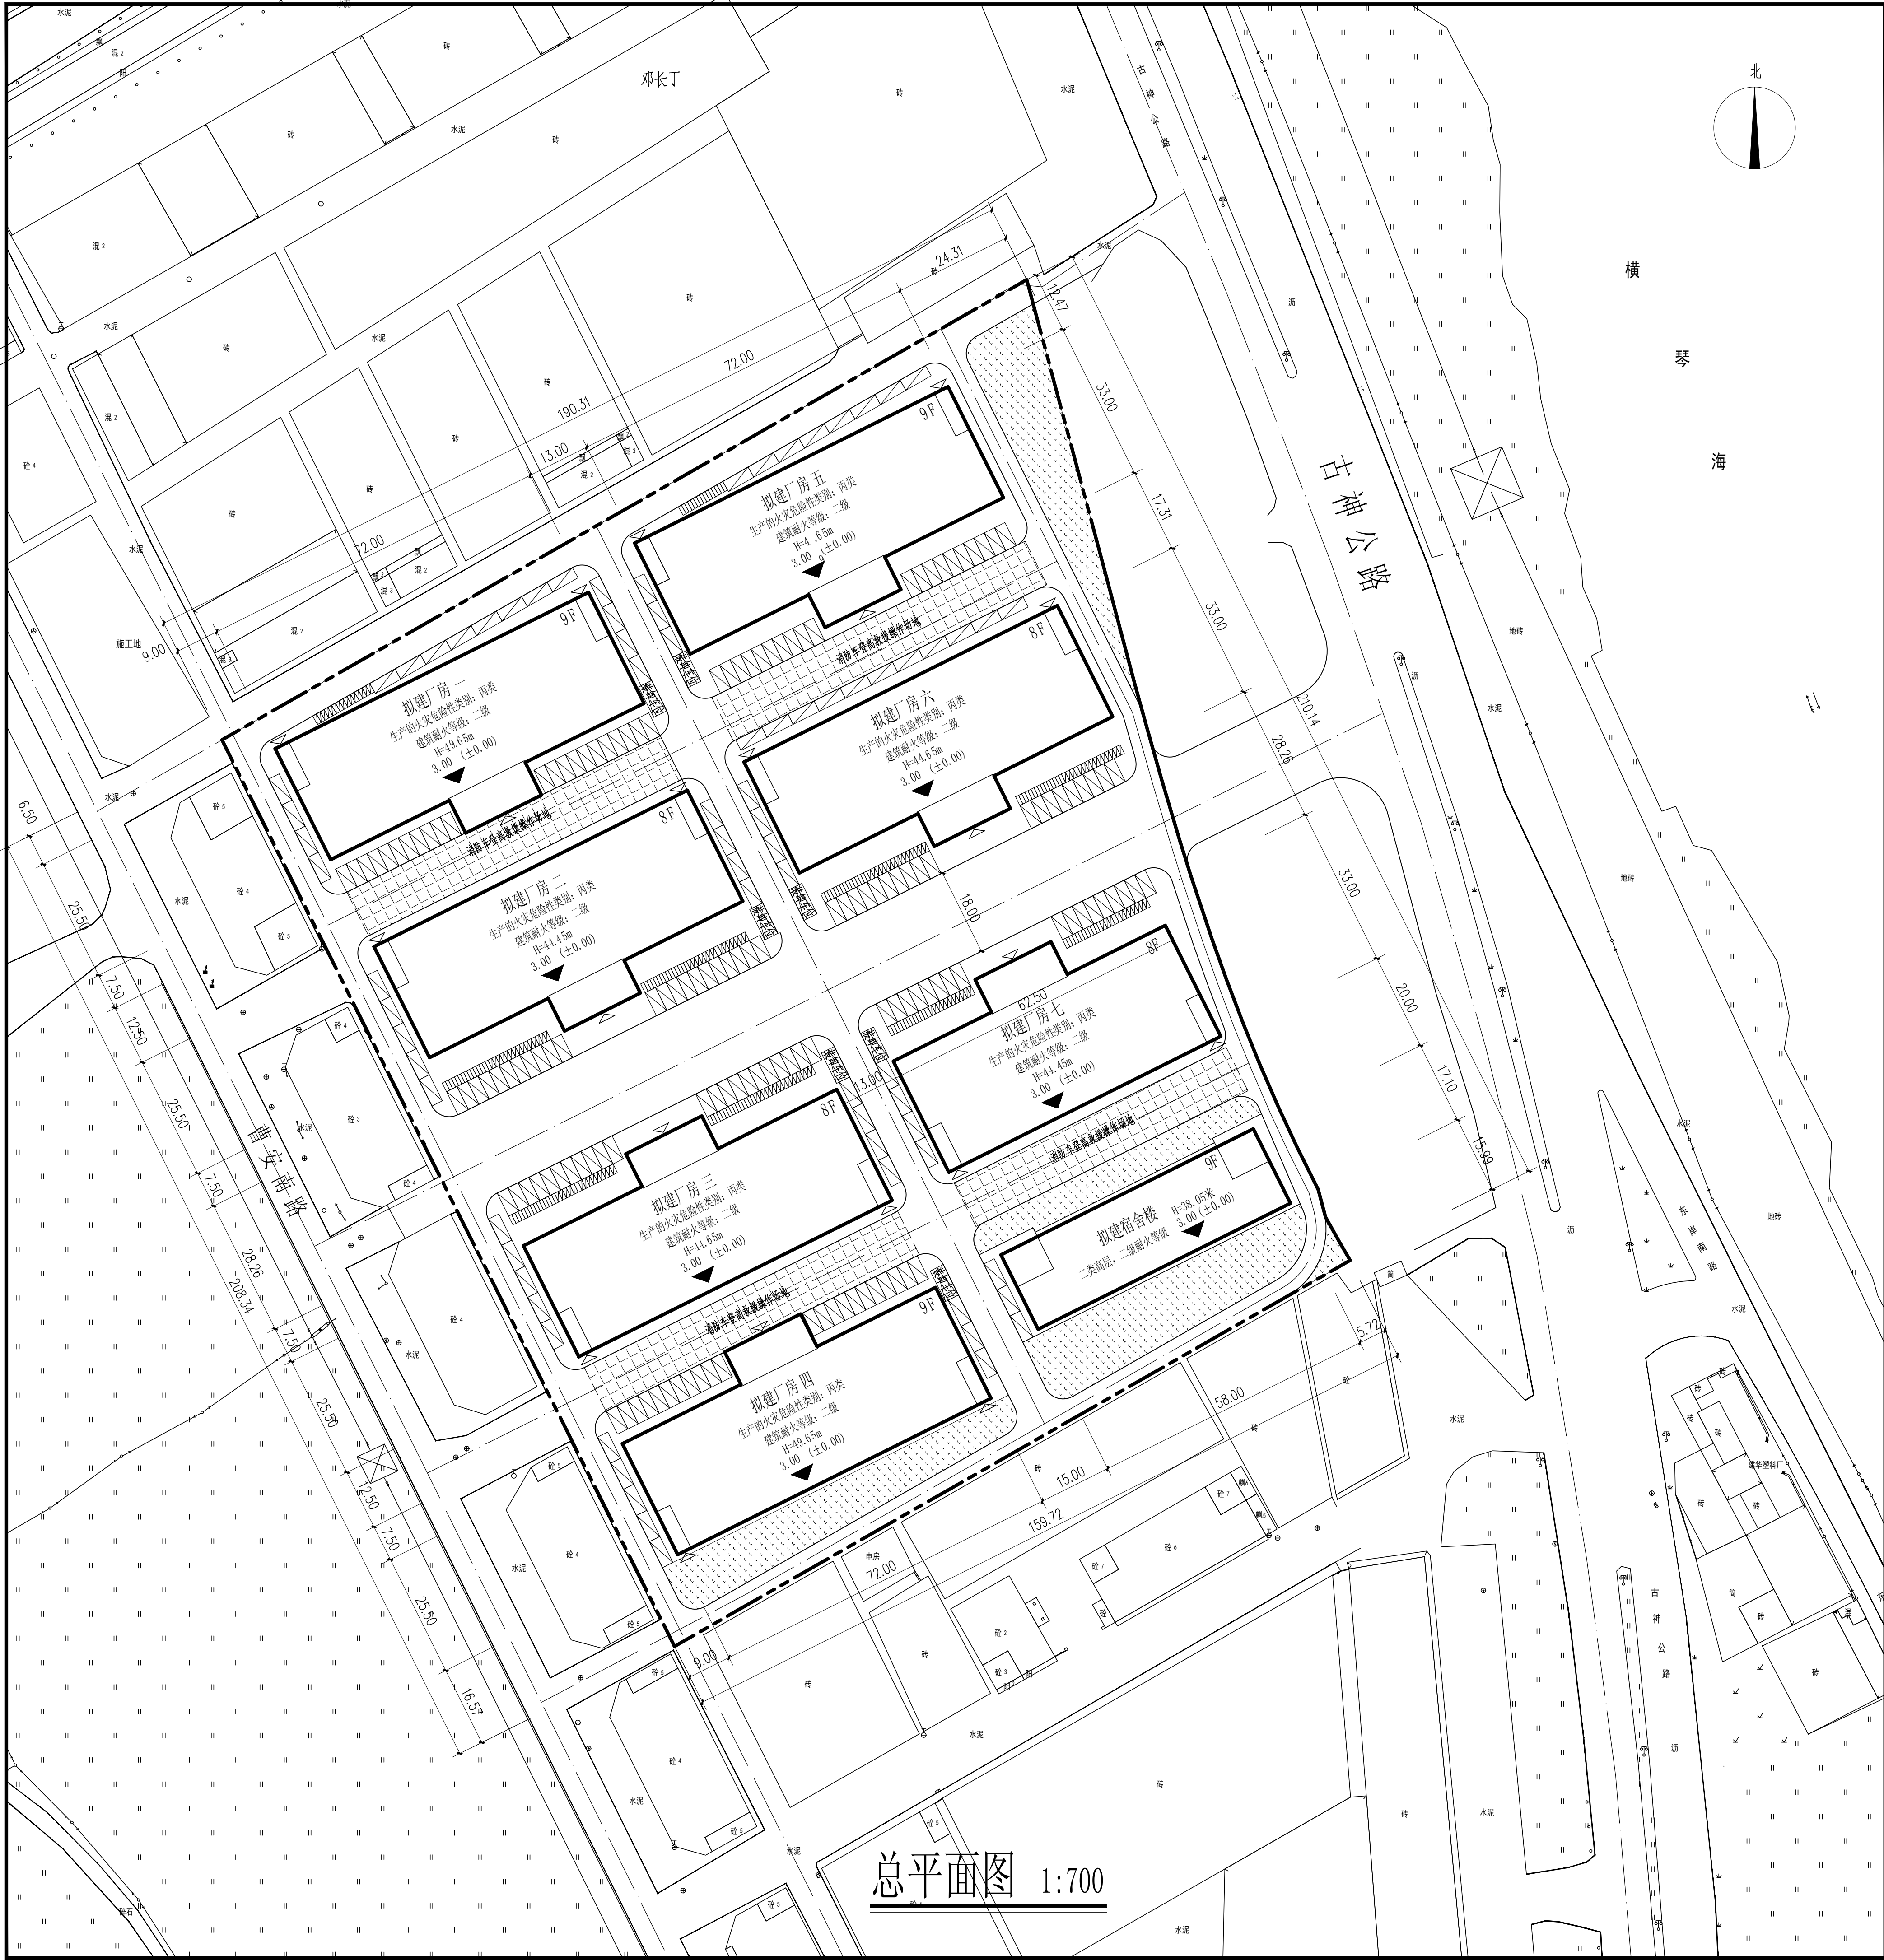

总平面图 1:700

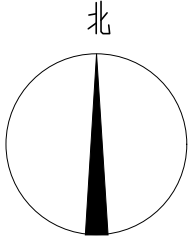

图例:

	首层建筑边线		消防车登高救援操作场
	用地红线		禁止开口线
	最小建筑退让线		块状草皮
	道路中心线		路肩转弯半径
	建筑轮廓线		消防车避让半径(12m)
	河岸线		首层人员安全出口标识

会 签 Confirmed by			
建 筑 Arch.		给排水 WS&D	
结 构 Stru.		暖 通 HVAC	
电 气 Elec.			
设 计 签 字 Designer signature			
审 定 Authorized			
审 核 Examined			
注册师 Registered			
设计总负责 Project director			
专业负责 Chief			
校 对 Check			
设 计 Design			
制 图 Drawn			
建设单位 Client	中山市古镇镇曹二村股份合作经济联合社		
工程名称 Project	曹二均都沙工改项目三期		
子项名称 Branch name			
图纸内容 Drawing Title	总平面图		
业务号 Project NO.		专 业 Discipline	建 筑 J
版本号 Revision No.	01	图 号 Drawing NO.	
设计阶段 Stage		日 期 Date	