


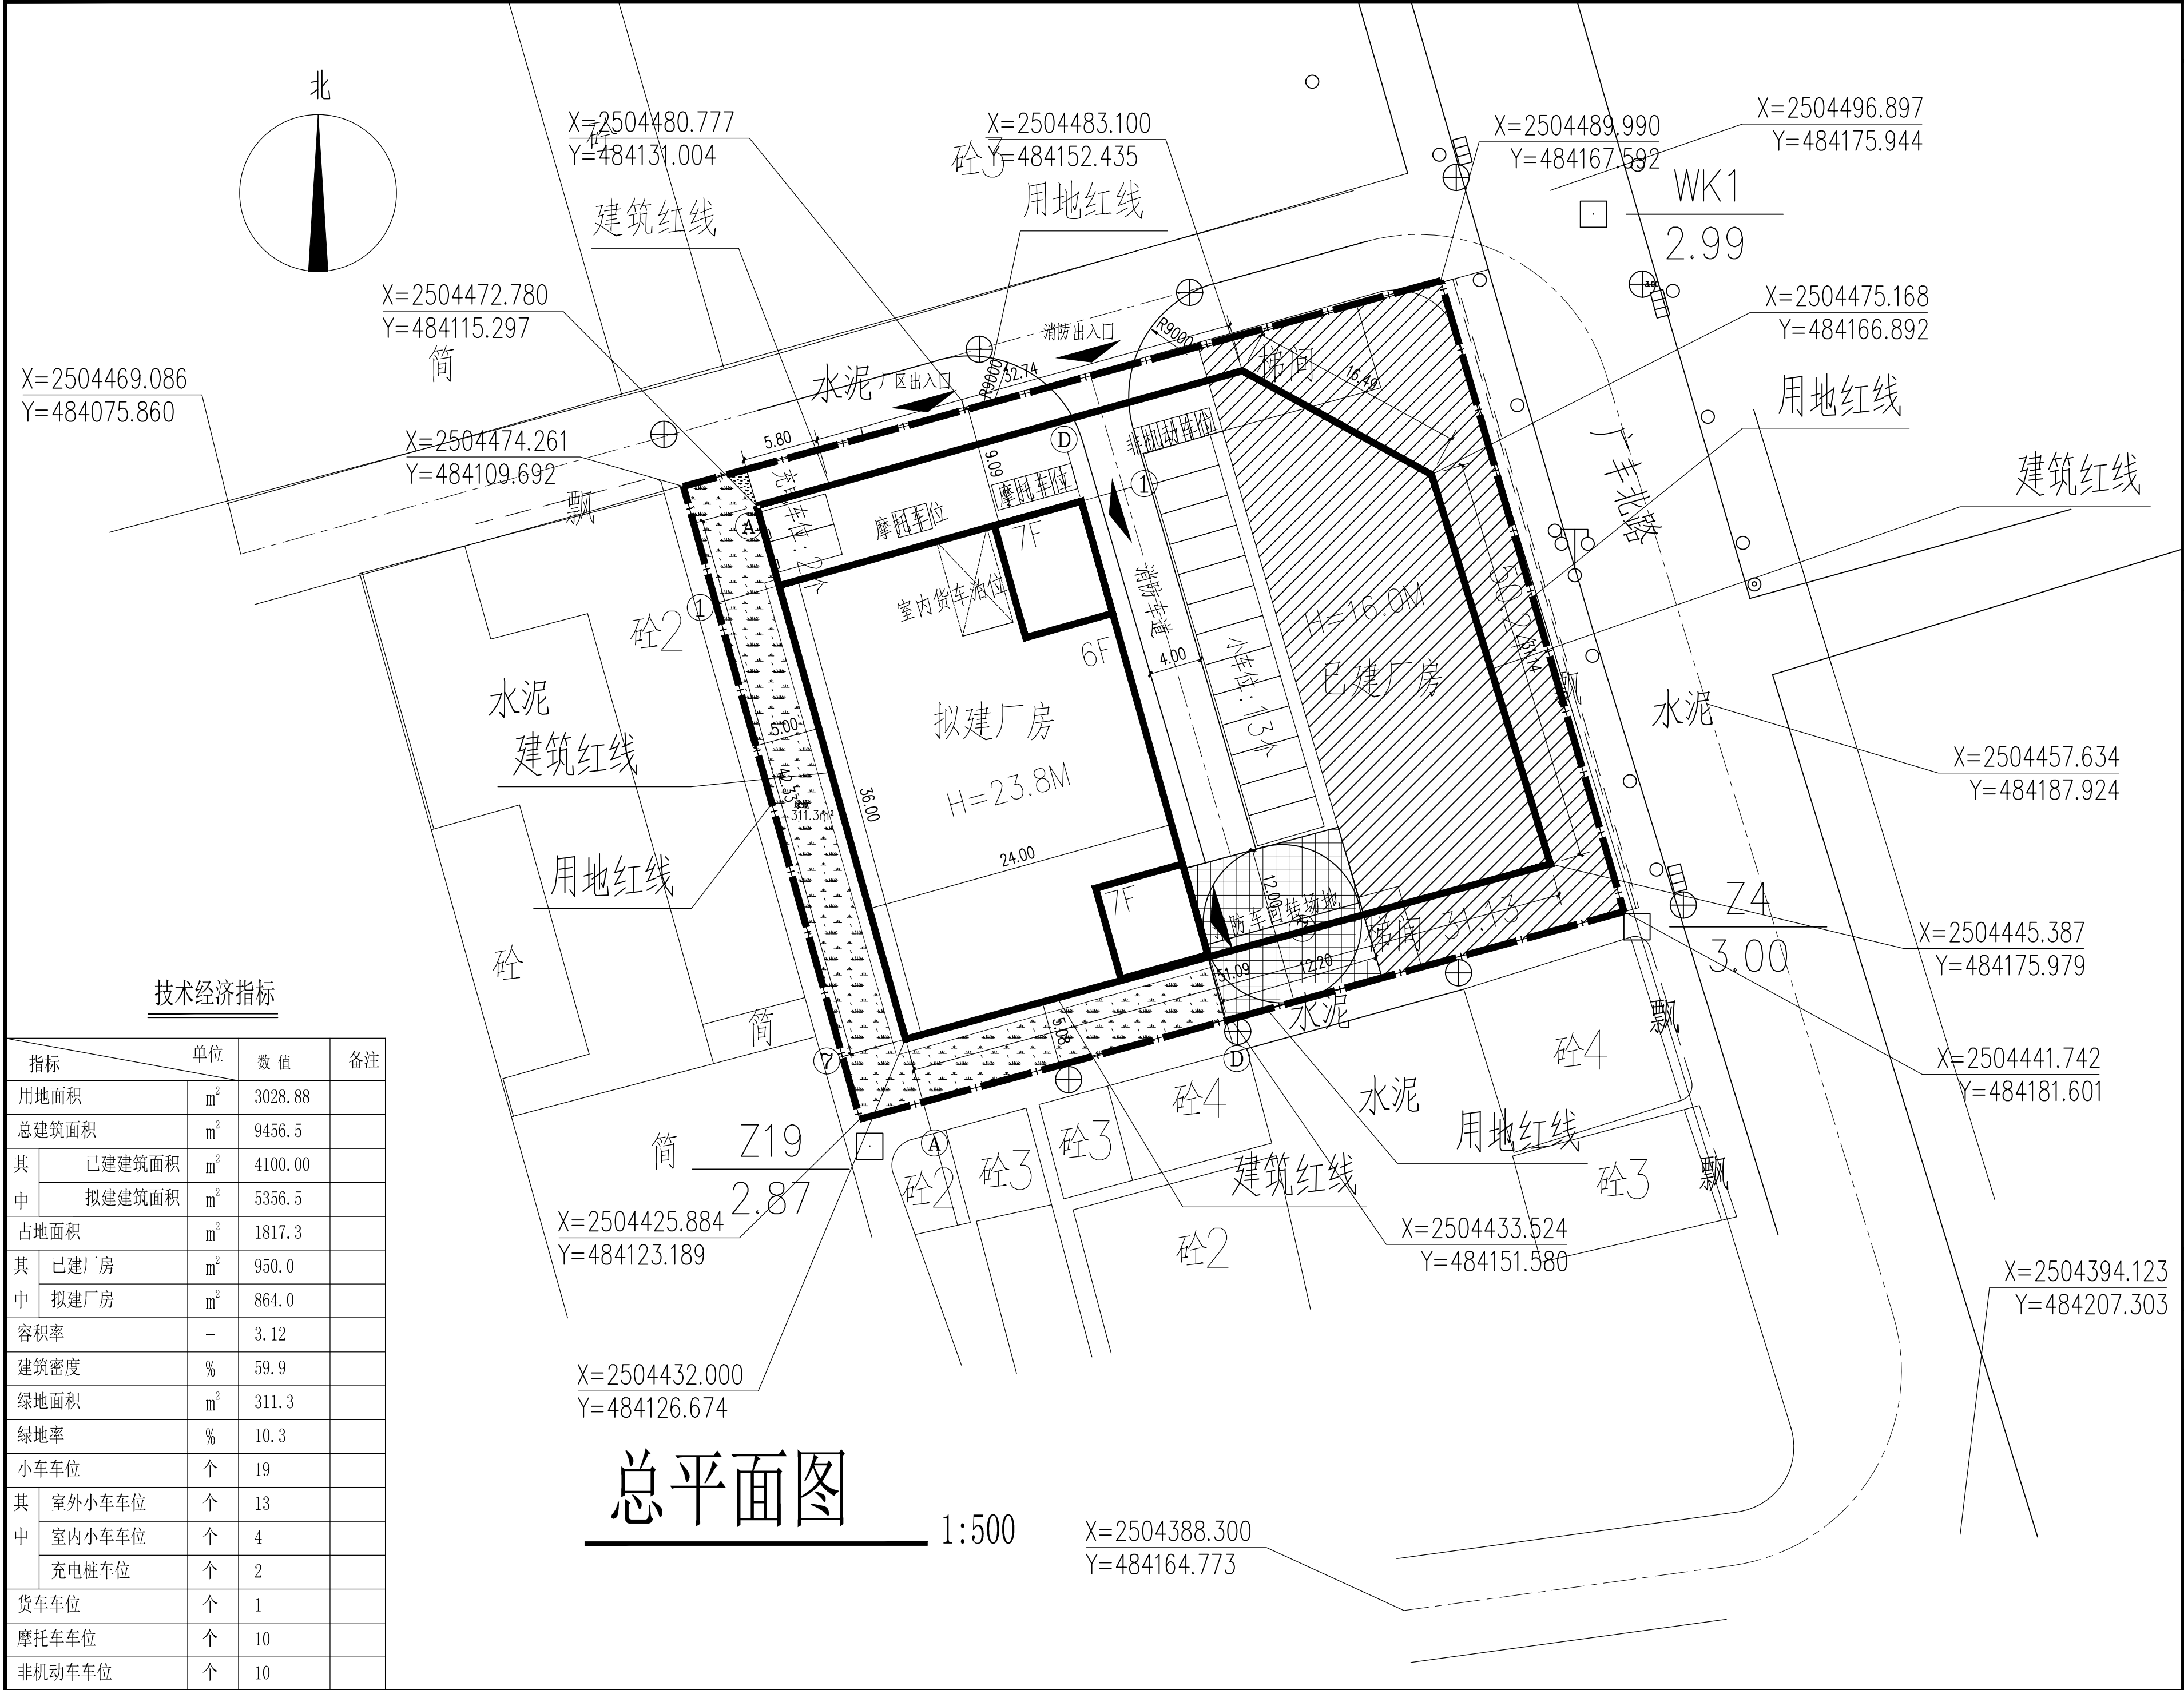

技术经济指标

指标		单位	数 值	备注
用地面积		m ²	3028.88	
总建筑面积		m ²	9456.5	
其中	已建建筑面积	m ²	4100.00	
	拟建建筑面积	m ²	5356.5	
占地面积		m ²	1817.3	
其中	已建厂房	m ²	950.0	
	拟建厂房	m ²	864.0	
容积率		—	3.12	
建筑密度		%	59.9	
绿地面积		m ²	311.3	
绿地率		%	10.3	
小车车位		个	19	
其中	室外小车车位	个	13	
	室内小车车位	个	4	
	充电桩车位	个	2	
货车车位		个	1	
摩托车车位		个	10	
非机动车车位		个	10	

中裕工程集团有限公司
Zhongyu Engineering Group Co., Ltd.

证书编号： A114013968 甲级
证书编号： A214013965 乙级

建筑行业（建筑工程）甲级
电力行业（风力发电）专业甲级
风景园林工程设计专项甲级
环境工程设计专项（水污染防治工程）甲级
煤炭行业（矿井）专业乙级
化工石化医药行业乙级
电力行业乙级 冶金行业乙级
机械行业（通用设备制造业工程）专业乙级
商务粮行业（成品油储运工程）专业乙级
轻纺行业（制盐及盐化工程、化纤工程）专业乙级
建材行业（新型建筑材料工程）专业乙级
公路行业（公路）专业丙级
市政行业乙级
农林行业（农业工程）乙级
农林行业（农业综合开发生态工程）专业乙级
环境工程（固体废物处理处置工程）专项乙级
煤炭行业（选煤厂）专业乙级
建材行业（非金属矿及原料制备工程）专业乙级

签章区

建设单位：

工程名称：

图 名：总平面图

设计编号：

	姓 名	签 名
项目负责人	陈翔	
专业负责人	陈翔	
审核	陈翔	
校对	付双阳	
设计	张广龙	
制图	张广龙	
图号	JZ-01	
专业	建筑	
日期	2024.04	