

國家圖書館藏

图例:


[illegible]

建设单位 CLIENT	中山市小榄镇镇东二股份合作 经济联合社
工程名称 PROJECT	中山市小榄镇镇东二股份合作 经济联合社工业地块概念方案
方案名称 SCHEME	思迈朗朗明产业园概念方案

图名 TITLE	概念总平面图		
图例 DRAWING TYPE	建方	图号 DRAWING No.	01
版次 EDITION No.		日期 DATE	2024.05
比例 SCALE	1:1000	工程号 CONTRACT No.	



STU DESIGN
深圳市思图建筑设计有限公司

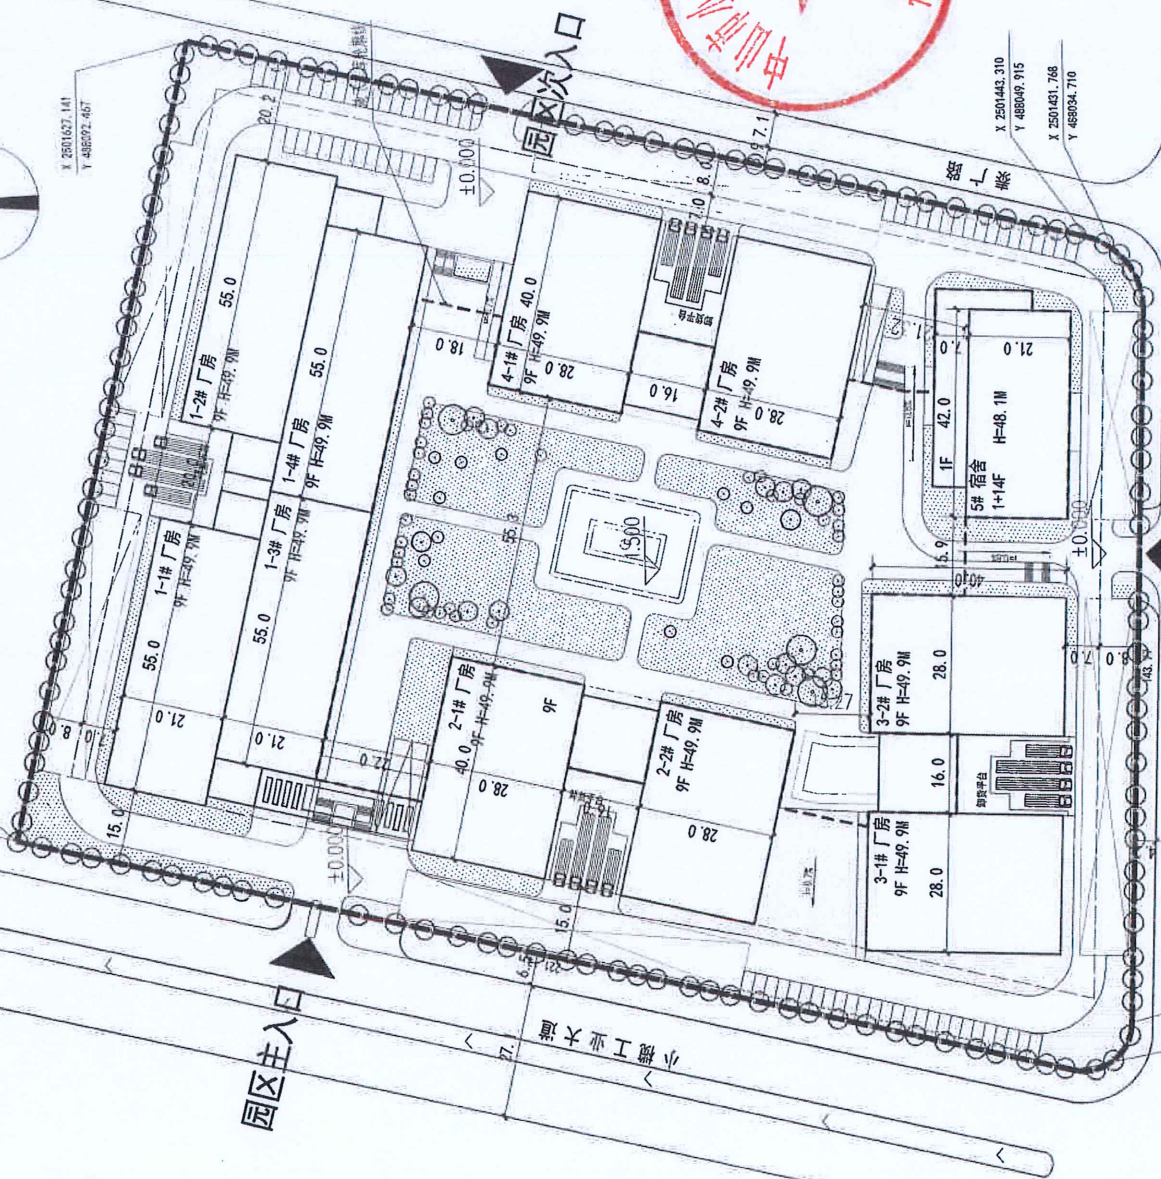

园区次入口

12. 裕路

总平面图 1:1000

X 2501436.967	Y 48787.035
X 2501449.214	Y 487881.655