



广东中山建筑设计院股份有限公司

Guangdong Zhongshan
Architecture design InstituteCO.,LTD

设计证书号: 国家一级 -A144004833

单位出图专用章 Project Seal

注册师执业专用章 Registered Seal

审图编号

Construction Maps Reviewing NO.

修改记录 Description

设计签字

Designer signature

审 定 Authorized	袁敬东	
审 核 Examined	孙敬明	
设计总负责 Project director	何冠雄	
注册师 Registered	何冠雄	
专业负责 Chief	李少峰	
校 对 Check	李少峰	
设 计 Design	张冠男	
制 图 Drawn	张冠男	

会 签

Confirmed by


建 筑 Arch.	WSKD	给排水 Plumbing
结 构 Stru.		暖 通 HVAC
电 气 Elec.		

建设单位 Client 中山市金鸿房地产开发有限公司

工程名称 Project 怡景湾商住小区7#


图纸内容 Drawing title 二层平面图

版本号 Revision No.		专 业 Discipline	建 筑
合同号 Project NO.	2015-GS-164	图 号 Drawing NO.	02/J
设计阶段 Stage	报建	日 期 Date	2018.06.12

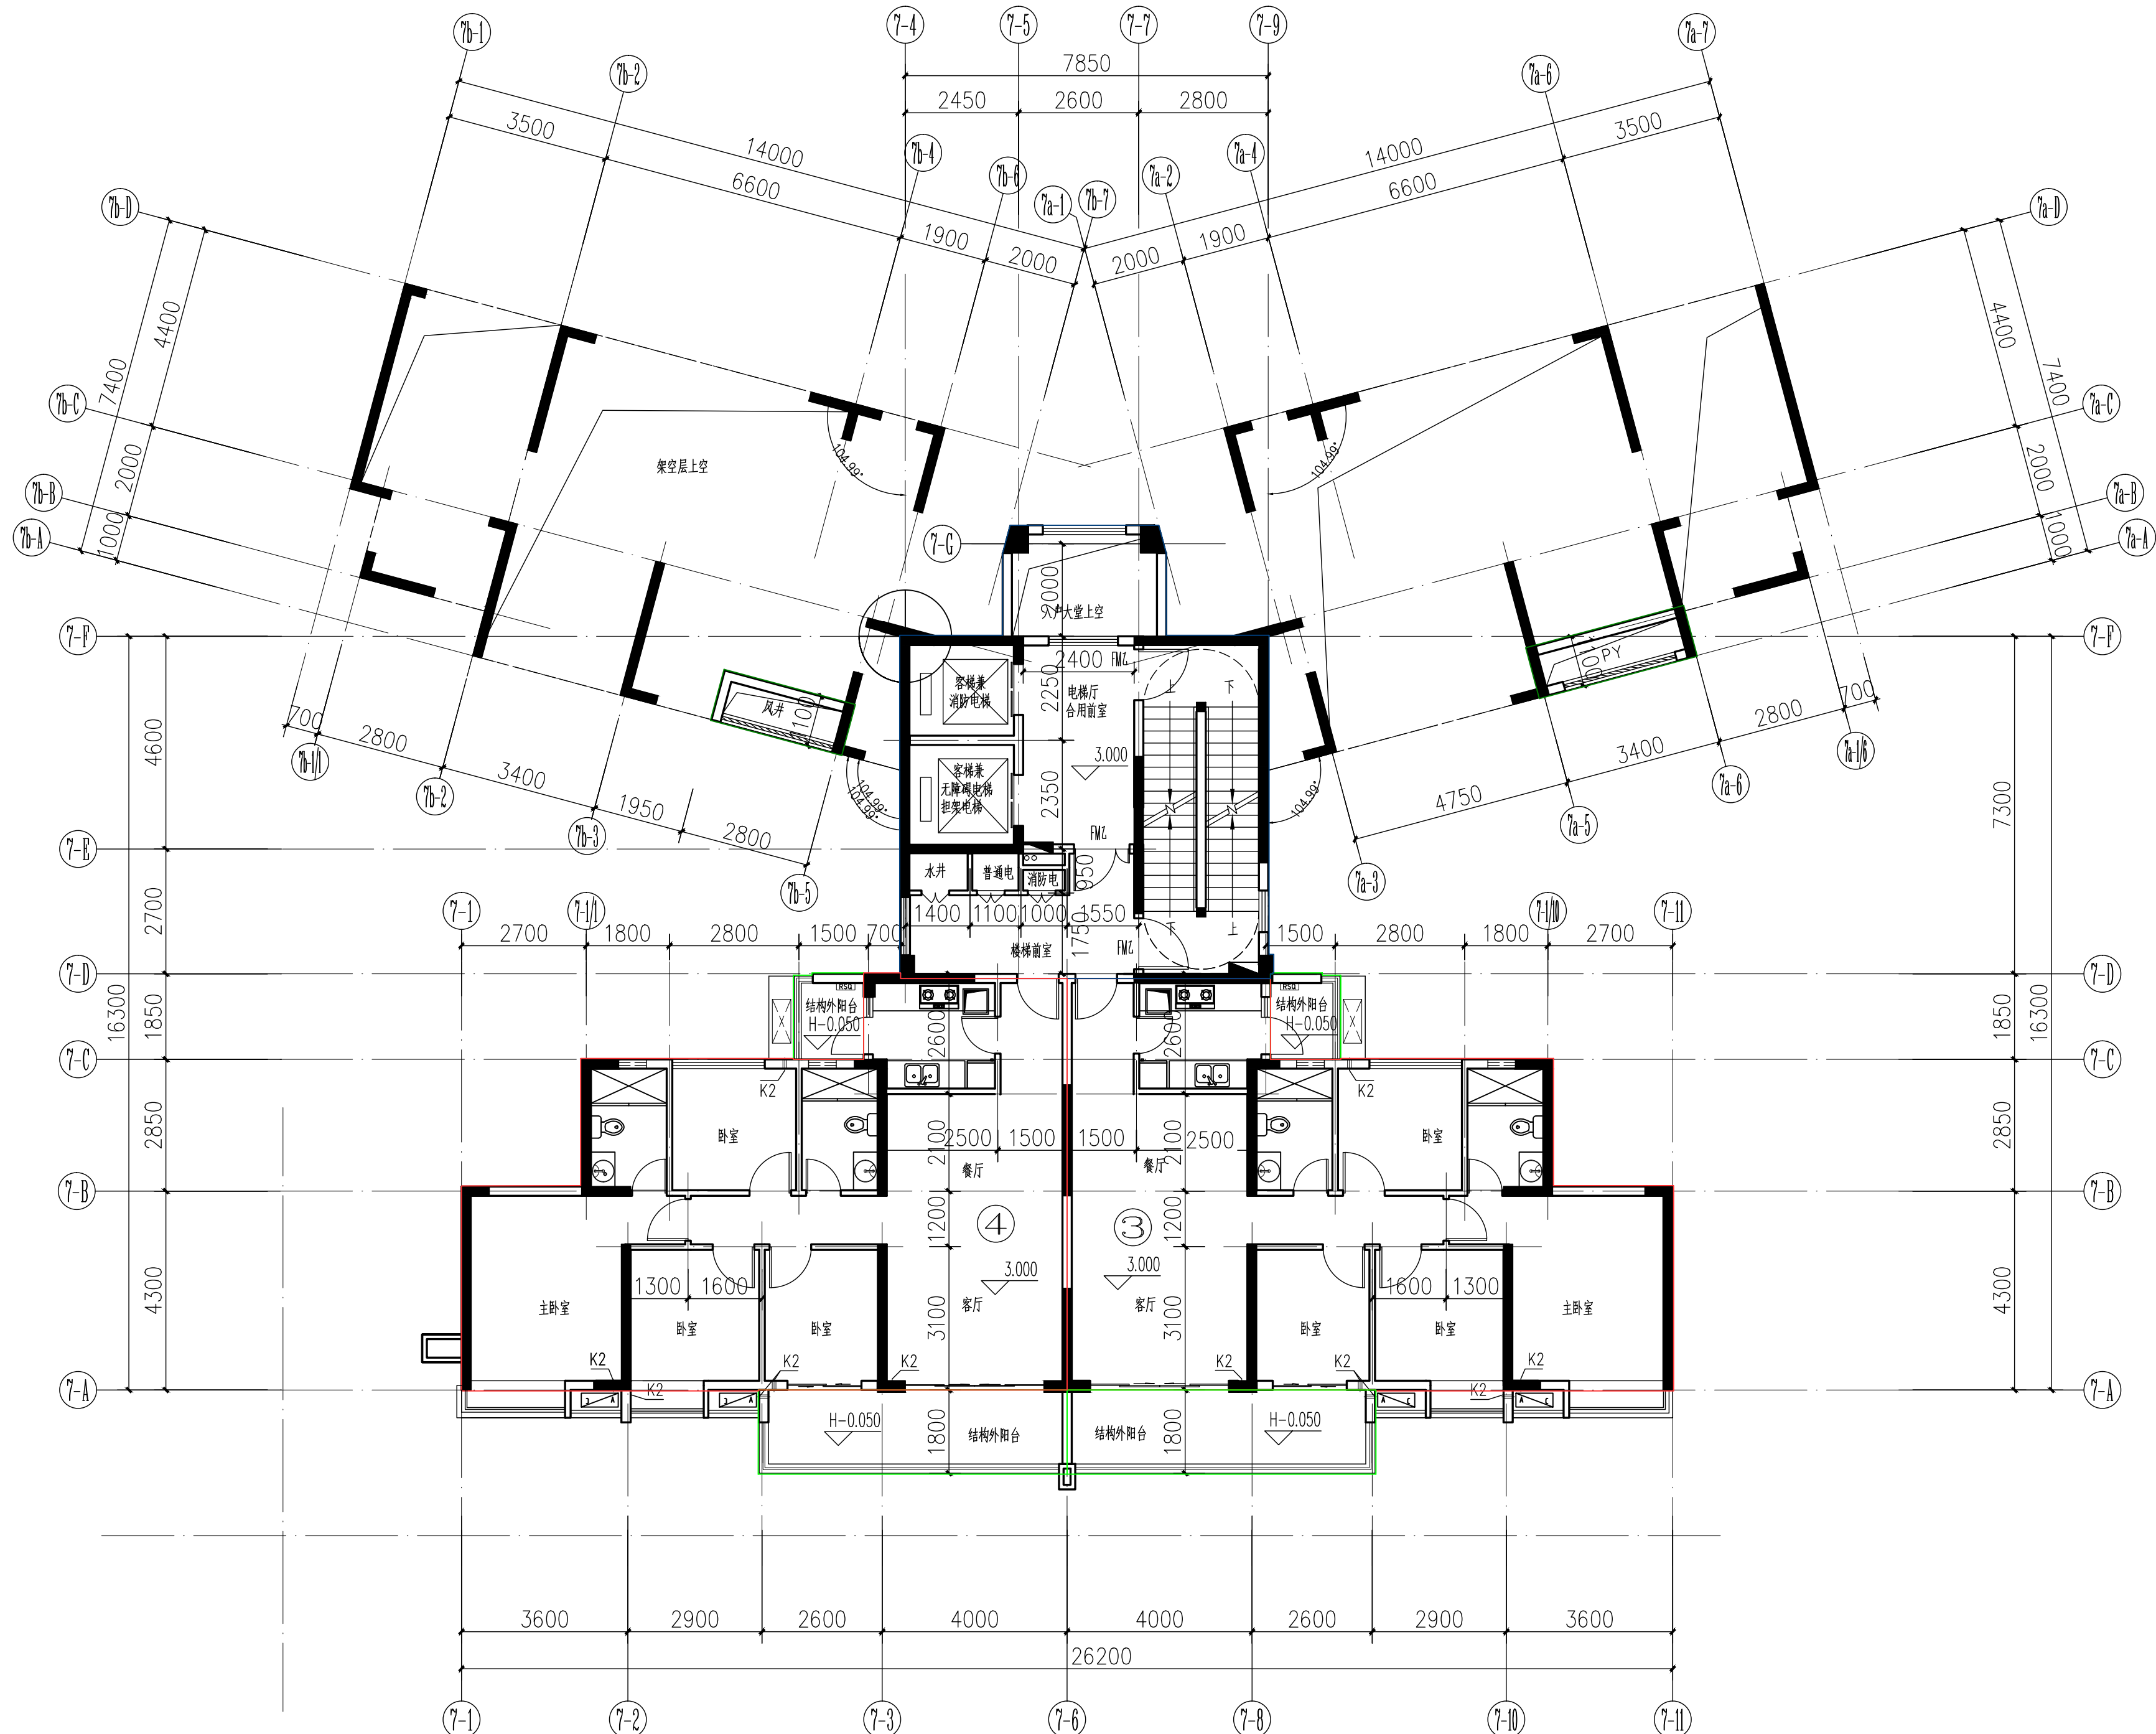


二层平面图 1:100

标高表	
标注层数	标高 H
28 层	84.000
27 层	81.000
26 层	78.000
25 层	75.000
24 层	72.000
23 层	69.000
22 层	66.000
21 层	63.000
20 层	60.000
19 层	57.000
18 层	54.000
17 层	51.000
16 层	48.000
15 层	45.000
14 层	42.000
13 层	39.000
12 层	36.000
11 层	33.000
10 层	30.000
9 层	27.000
8 层	24.000
7 层	21.000
6 层	18.000
5 层	15.000
4 层	12.000
3 层	9.000
2 层	6.000

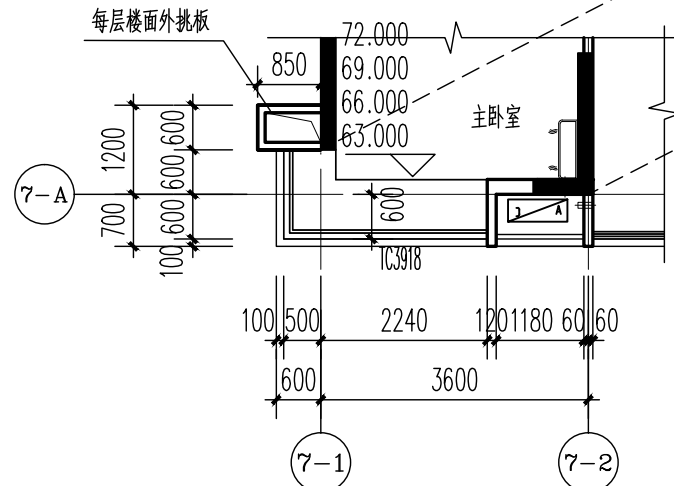

转角窗平面图 1:100
仅22、23、24、25层有

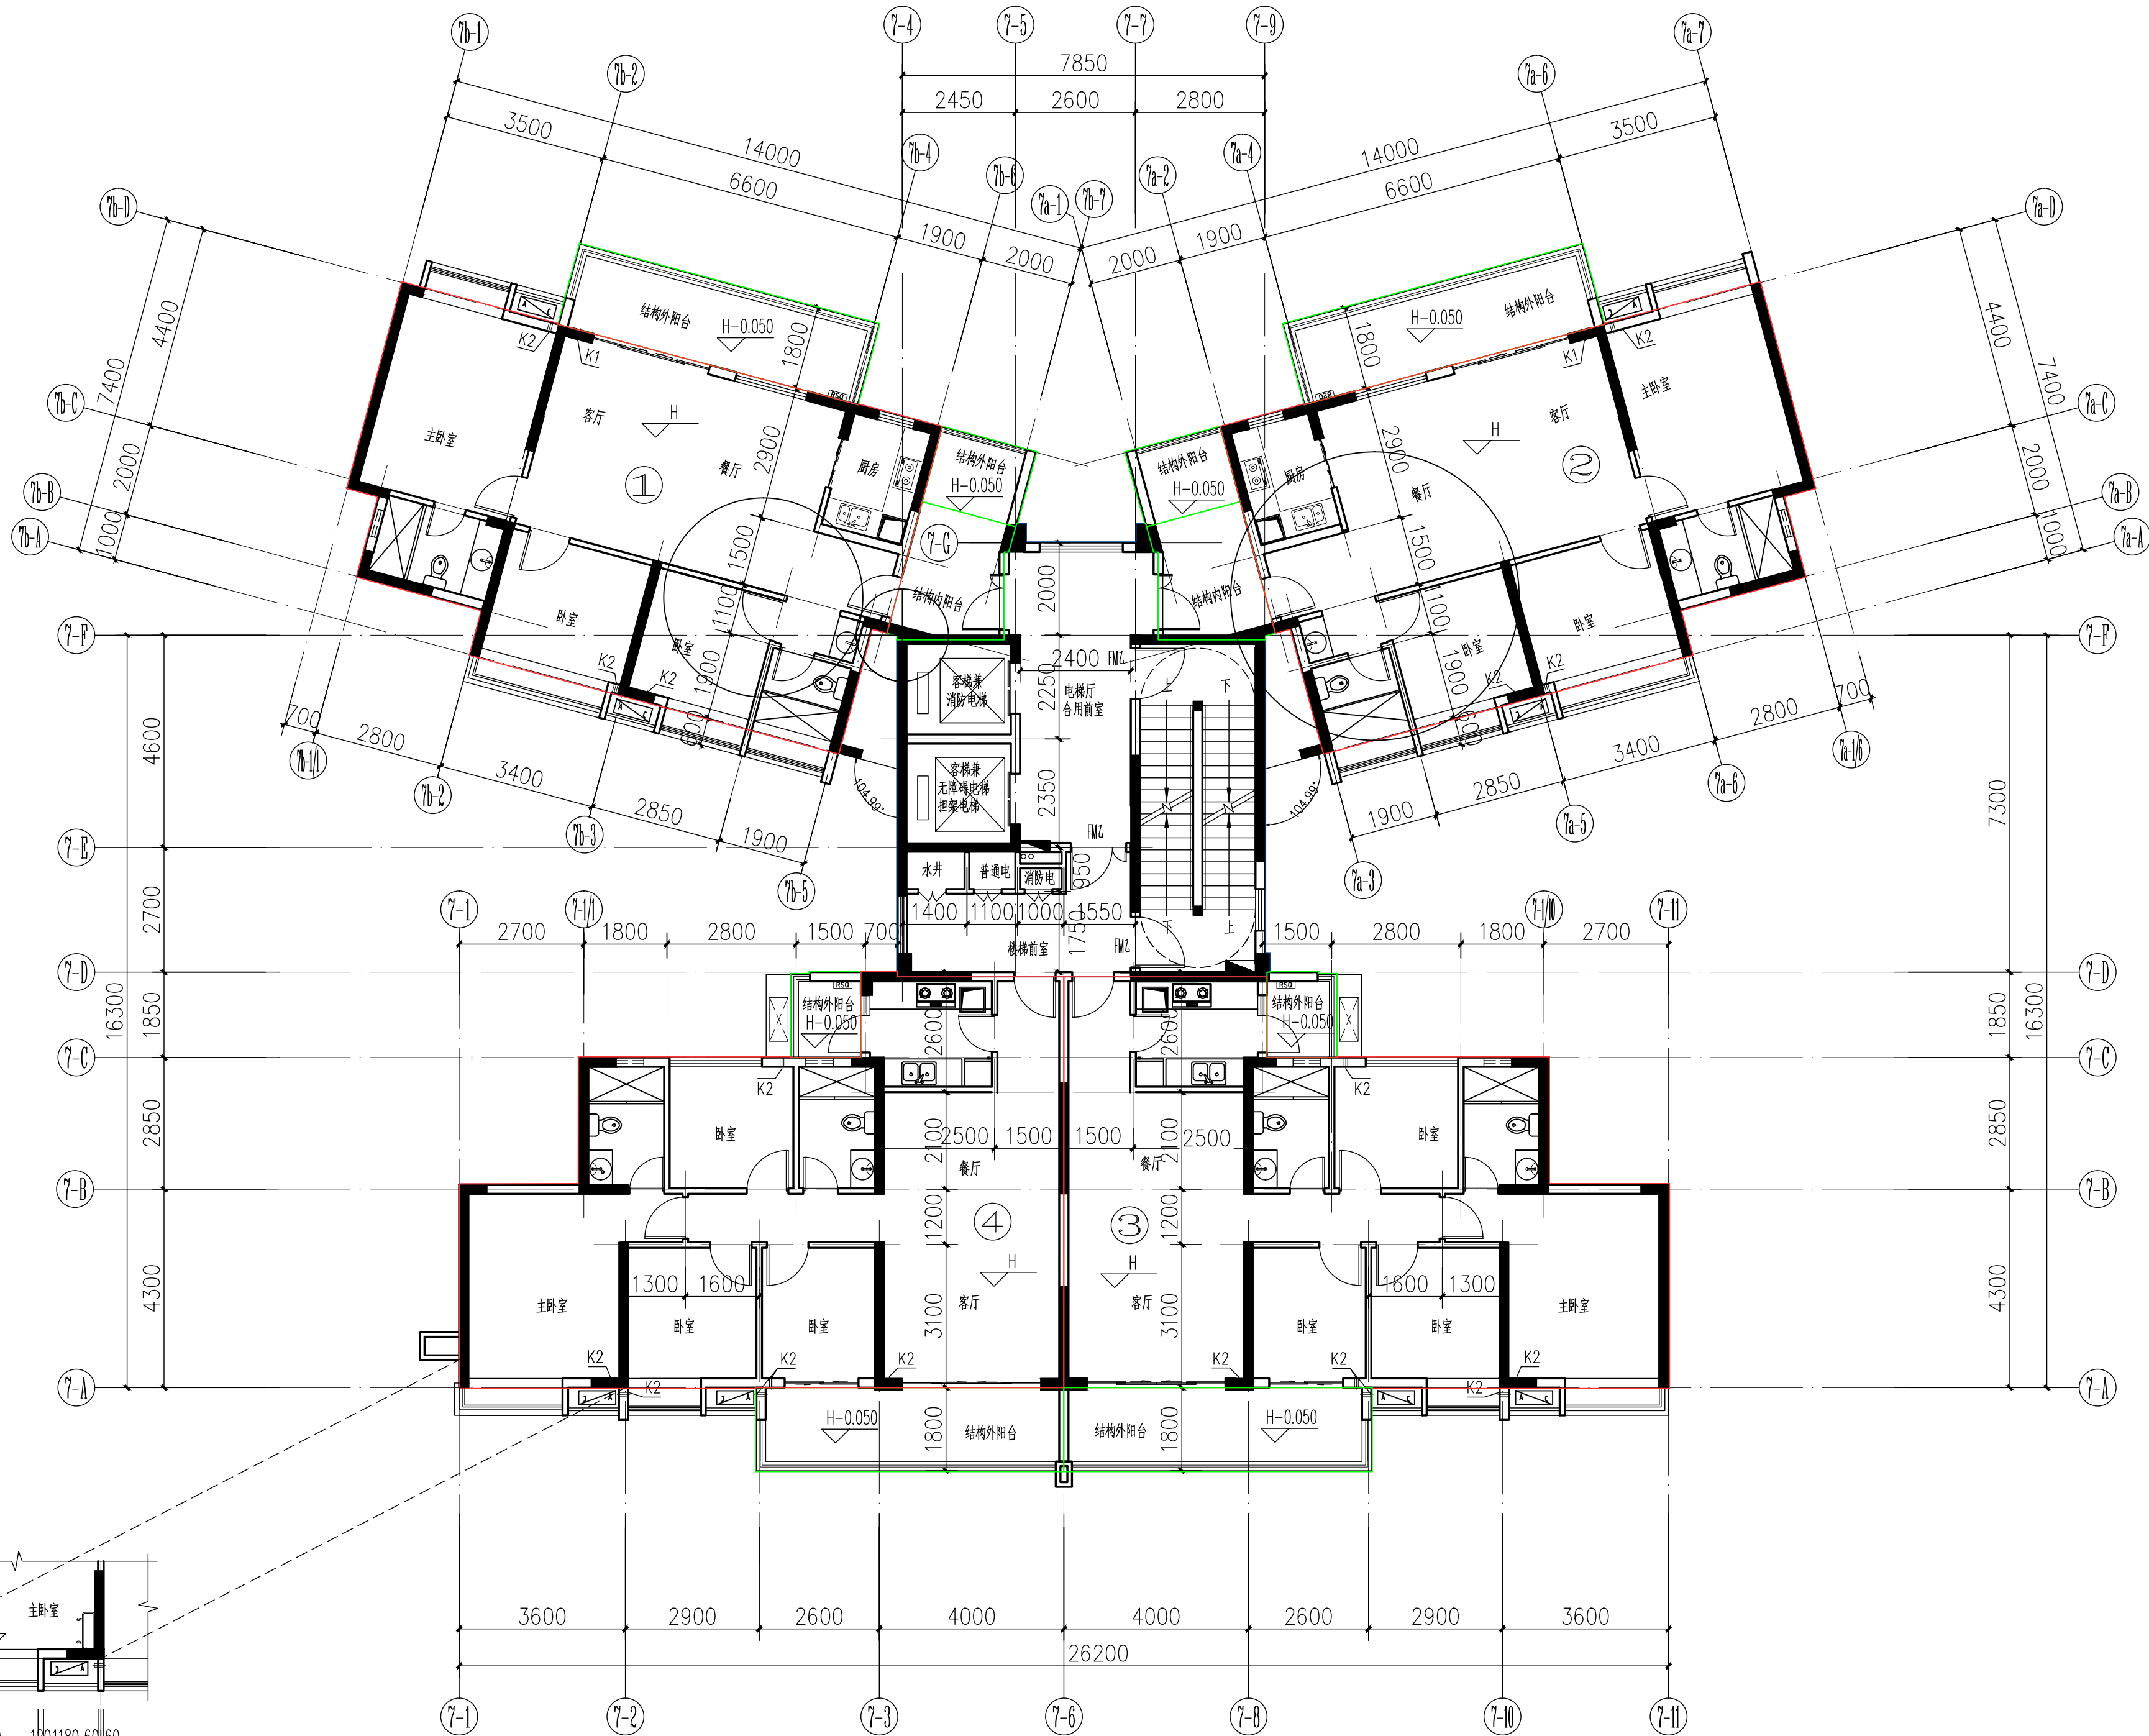

三~二十九层平面图 1:100



广东中山建筑设计院股份有限公司

Guangdong Zhongshan

Architecture design InstituteCO.,LTD

设计证书号: 国家甲级 -A144004833

单位出图专用章 Project Seal

注册师执业专用章 Registered Seal

审图编号

Construction Maps Reviewing NO.

修改记录 Description

设计签字

Designer signature

审 定

Authorized

袁敬东

审 核

Examined

孙敬明

设计总负责

Project director

何冠雄

注册师

Registered

何冠雄

专业负责

Chief

李少峰

校 对

Check

李少峰

设 计

Design

张冠男

制 图

Drawn

张冠男

会 签

Confirmed by

建 筑

Arch.

WSKD

结 构

Stru.

暖通

HVAC

电 气

Elec.

建设单位

Client

中山市金鸿房地产开发有限公司

工程名称

Project

怡景湾商住小区7#

图纸内容

Drawing title

三~二十九层平面图

版本号

Revision No.

专业

Discipline

建 筑

合同号

Project NO.

2015-GS-164

图 号

Drawing NO.

03/J

设计阶段


Stage

报建


日期

Date


2018.06.12

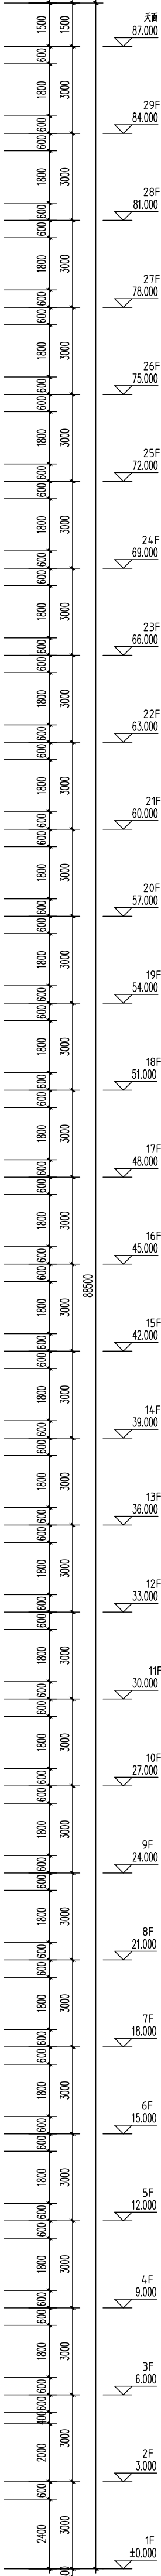

立面图 1:150

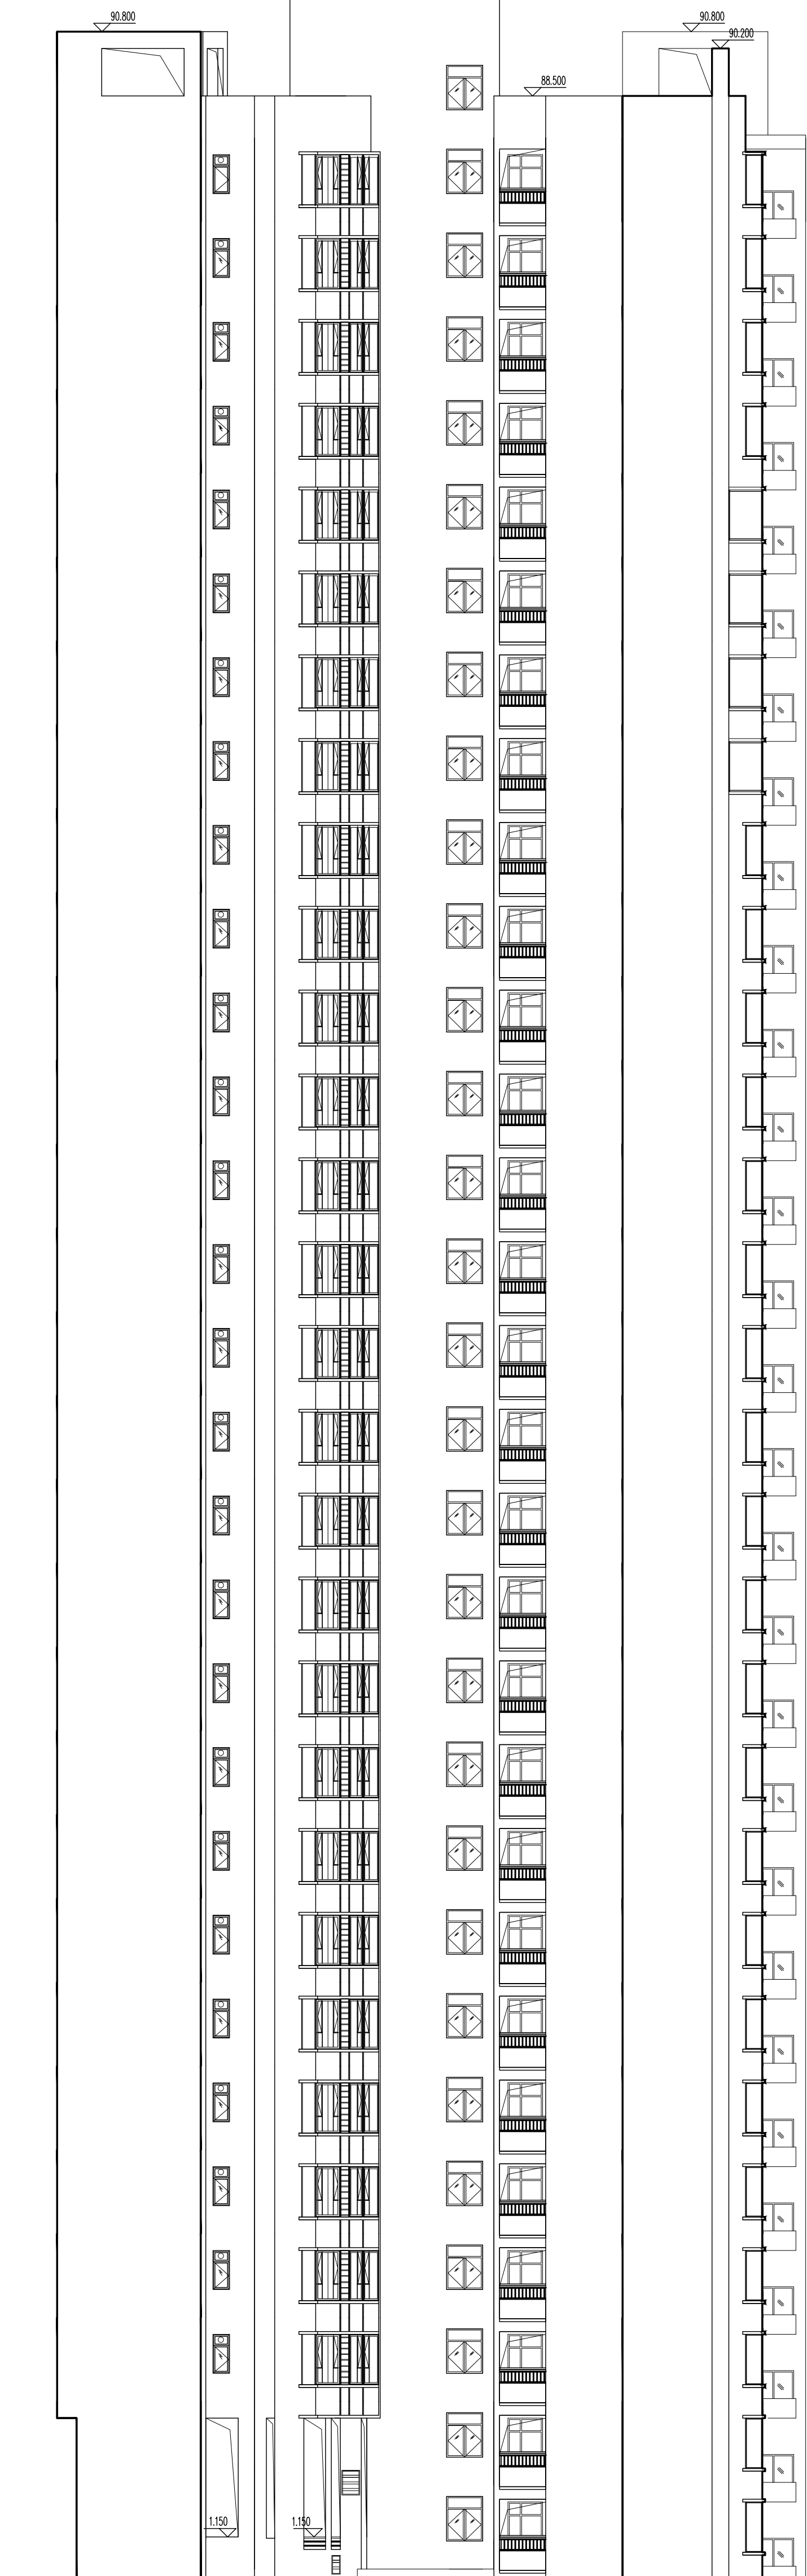

展开立面图1:150

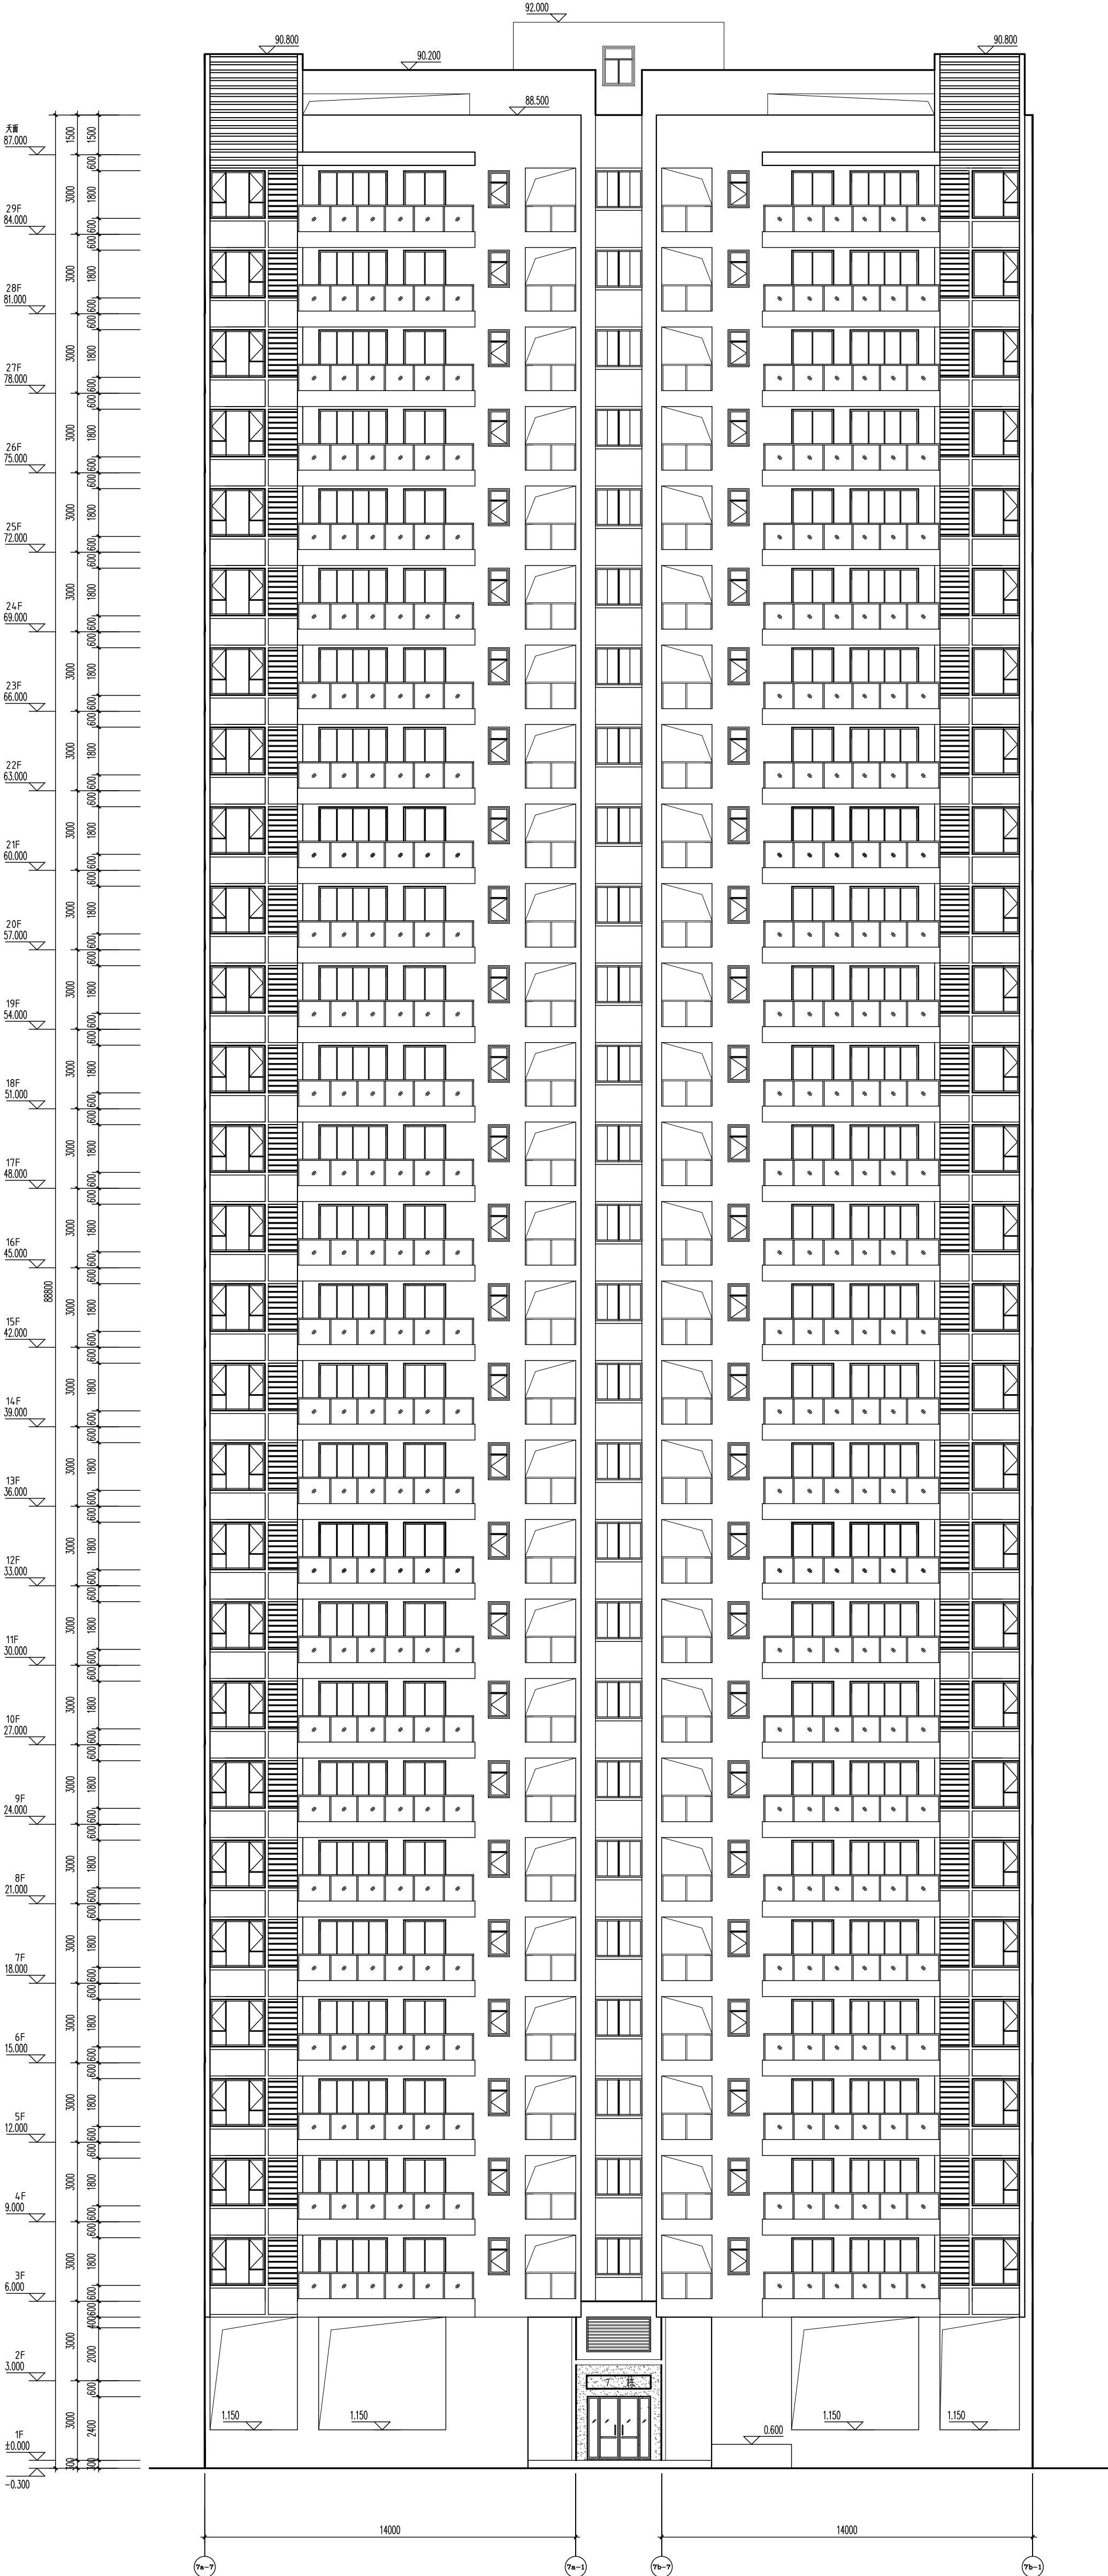

广东中山建筑设计院股份有限公司 Guangdong Zhongshan Architecture Design Institute Co., Ltd. 设计证书号: 国家甲级-A114004833				单位出图专用章 Project Seal			
注册执业专用章 Registered Seal				审图编号 Construction Map Reviewing No.			
修改记录 Description				设计签字 Design Signature			
审定 Approval				设计签字 Design Signature			
审核 Review				设计签字 Design Signature			
设计负责人 何冠雄				设计签字 Design Signature			
注册师 何冠雄				设计签字 Design Signature			
专业负责 李少雄				设计签字 Design Signature			
校对 李少雄				设计签字 Design Signature			
设计 张冠男				设计签字 Design Signature			
制图 张冠男				设计签字 Design Signature			
会签 Confirmed by				设计签字 Design Signature			
建筑 Arch.				设计签字 Design Signature			
结构 Struct.				设计签字 Design Signature			
电气 Elec.				设计签字 Design Signature			
建设单位 Unit				设计签字 Design Signature			
中山市金湾房地产开发有限公司				设计签字 Design Signature			
工程名称 Project				设计签字 Design Signature			
怡康湾住宅小区#				设计签字 Design Signature			
图纸内容 Content				设计签字 Design Signature			
①-③展开立面图 ④-⑥立面图				设计签字 Design Signature			
版本号 Revision No.				设计签字 Design Signature			
2015-05-16				设计签字 Design Signature			
合同号 Project No.				设计签字 Design Signature			
2015-05-16				设计签字 Design Signature			
设计阶段 Design Stage				设计签字 Design Signature			
初建				设计签字 Design Signature			