



广东中山建筑设计院股份有限公司

Guangdong Zhongshan
Architecture design InstituteCO.,LTD

设计证书号: 国家一级 -A144004833

单位出图专用章 Project Seal

注册师执业专用章 Registered Seal

审图编号

Construction Maps Reviewing NO.

修改记录 Description

设计签字

Designer signature

审 定 Authorized	刘宝玉	Signature
审 核 Examined	苏清成	
设计总负责 Project director	何冠雄	
注册师 Registered	何冠雄	
专业负责 Chief	李少峰	
校 对 Check	李少峰	
设 计 Design	张冠男	
制 图 Drawn	张冠男	

会 签

Confirmed by


建 筑 Arch.	给排水 WS&D	
结 构 Stru.	暖 通 HVC	
电 气 Elec.		

建设单位 Client 中山市金鸿房地产开发有限公司


工程名称 Project 怡景湾商住小区13#

图纸内容 Drawing title (B-B) ~ (B-1) 立面图
(B-2) ~ (B-3) 立面图


版本号 Revision No.	专 业 Discipline	建 筑 Architecture
合同号 Project NO.	图 号 Drawing NO.	06/J
设计阶段 Stage	报建 Date	2018.06.12

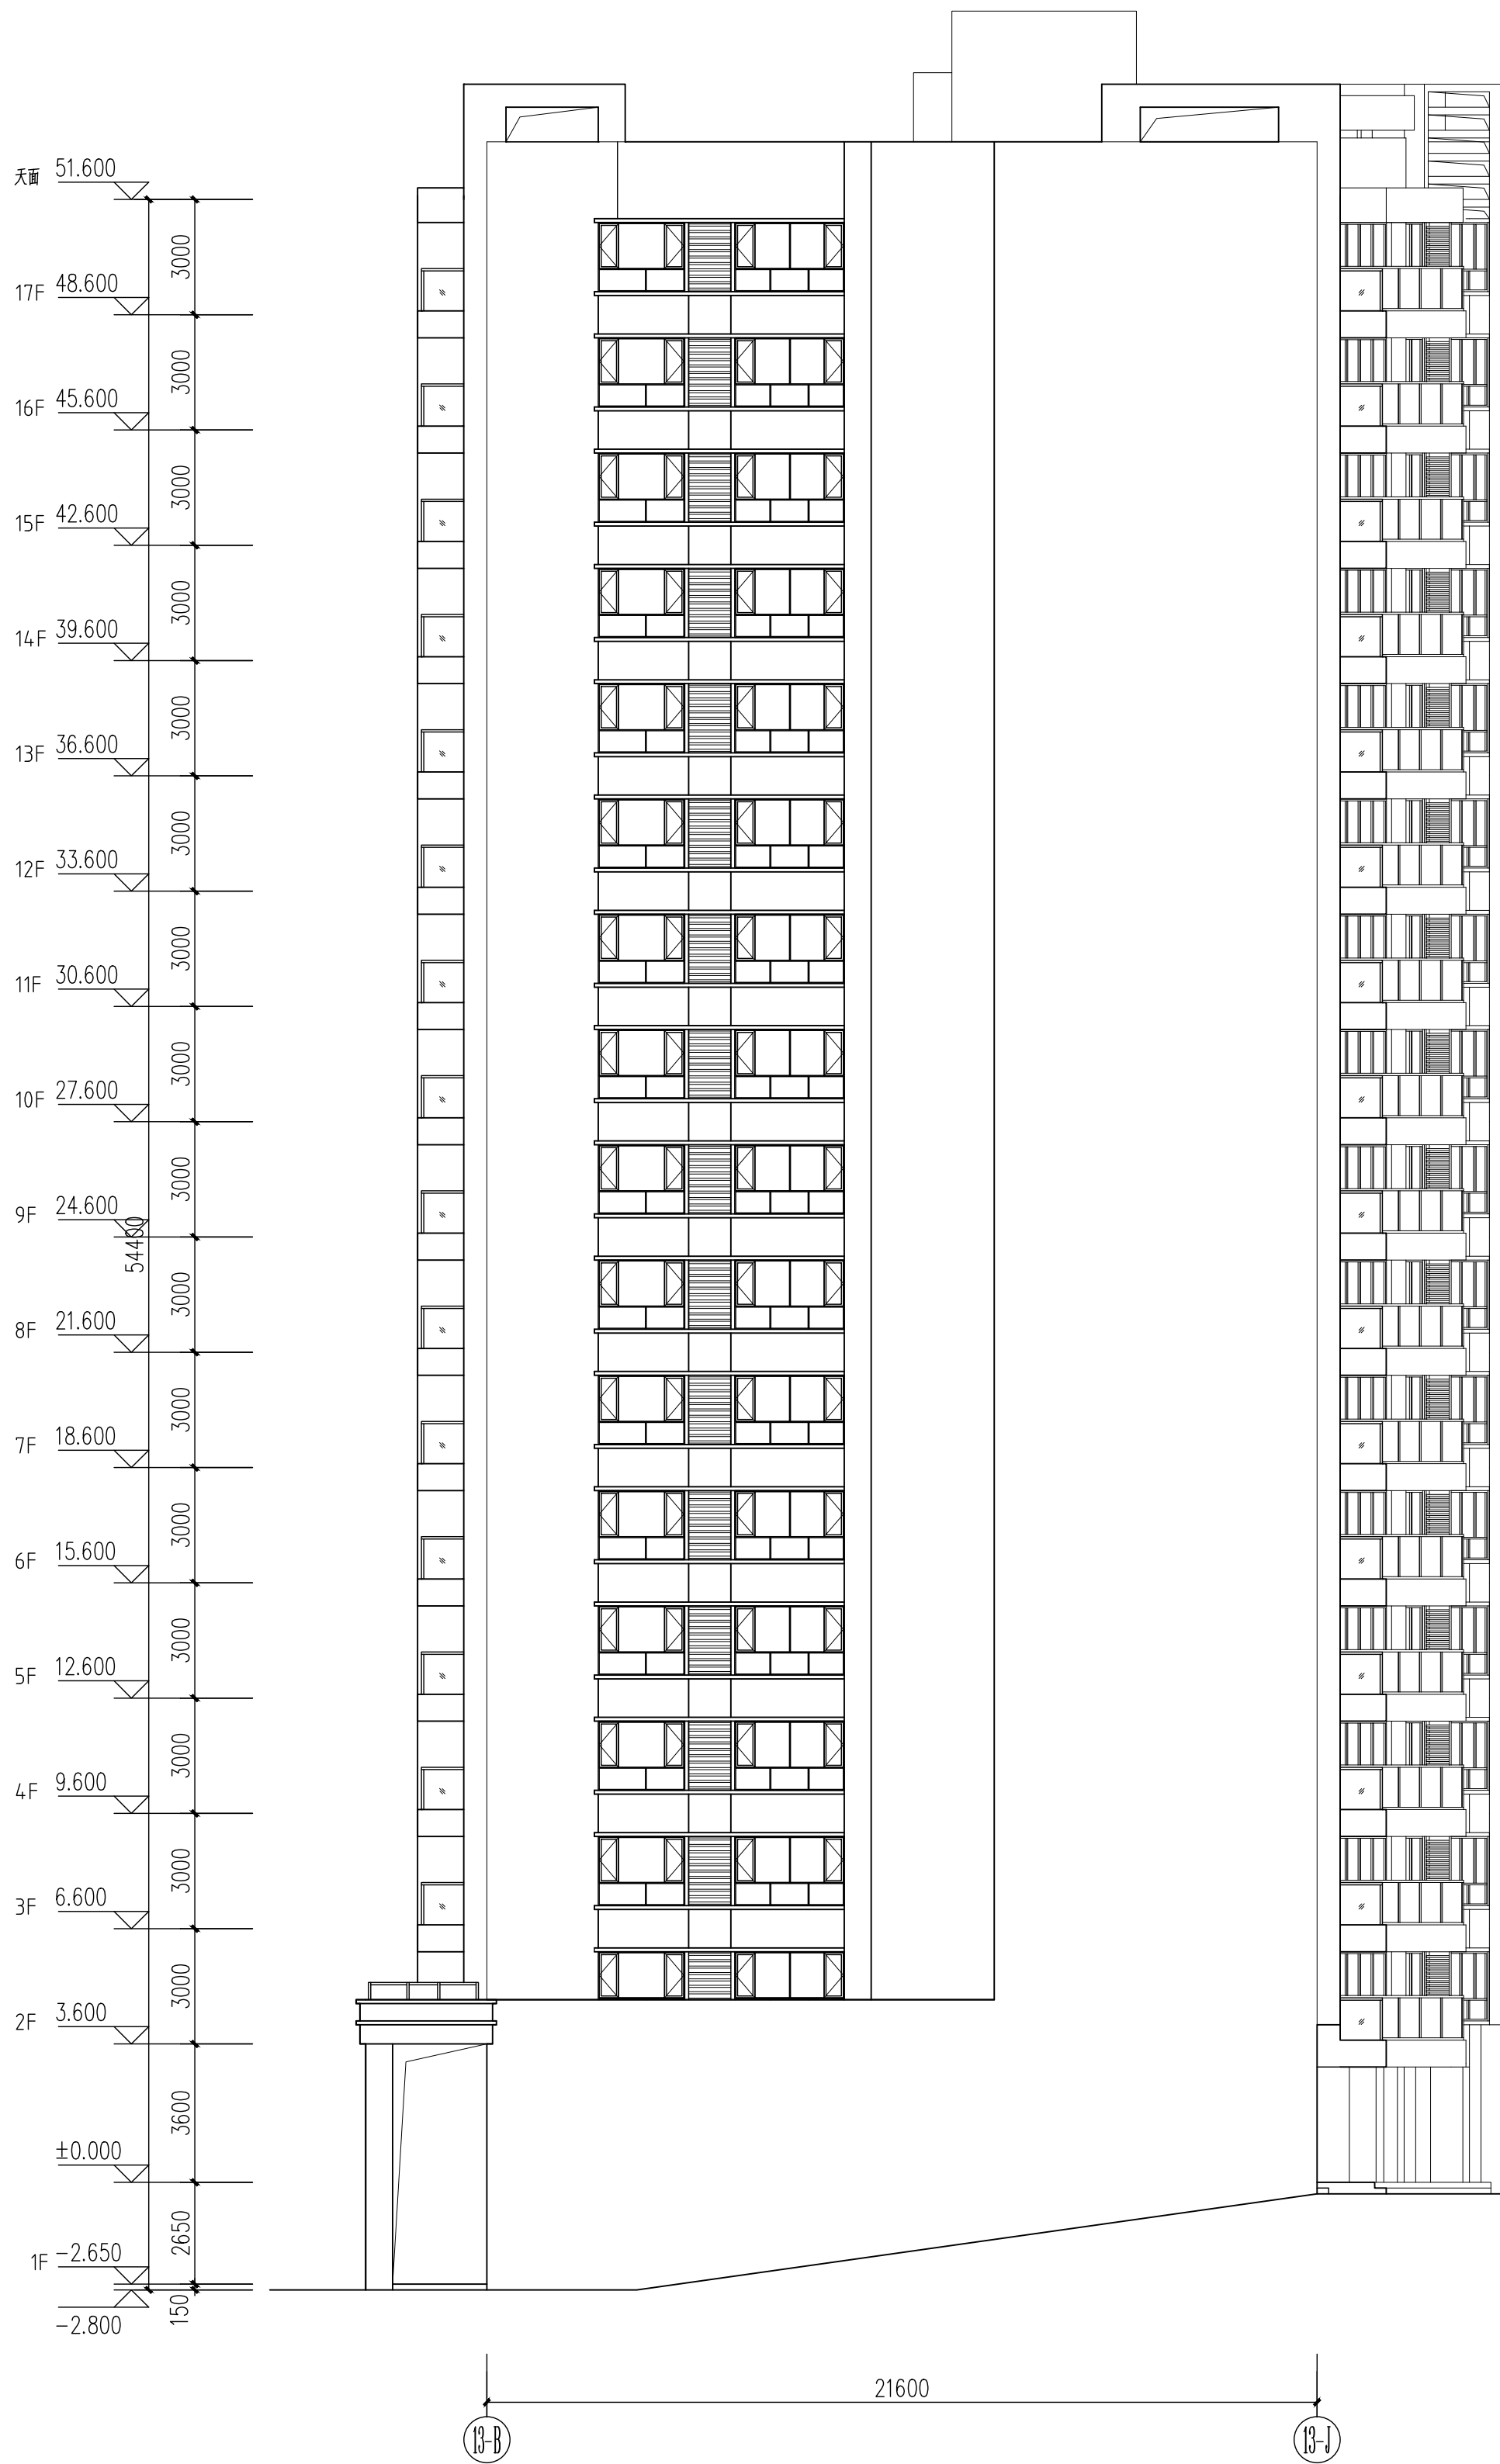

(B-2)~(B-1)立面图 1:150

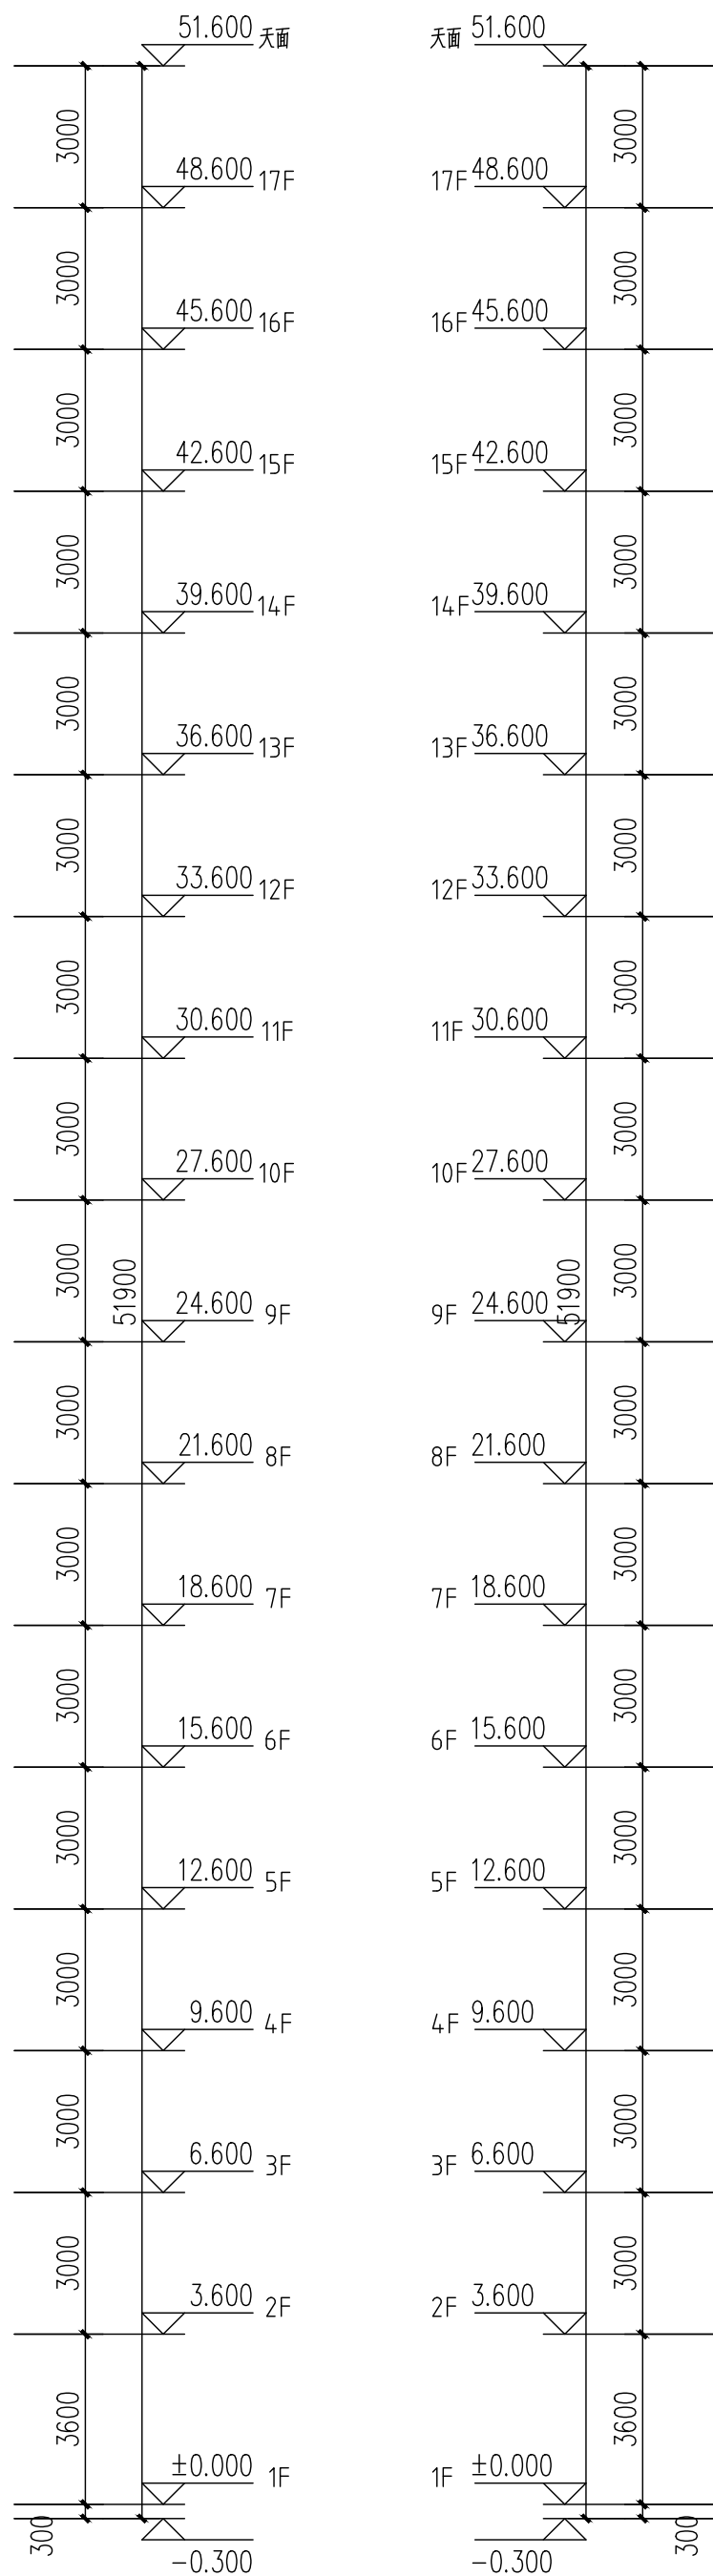

(B-2)~(B-1)立面图 1:150

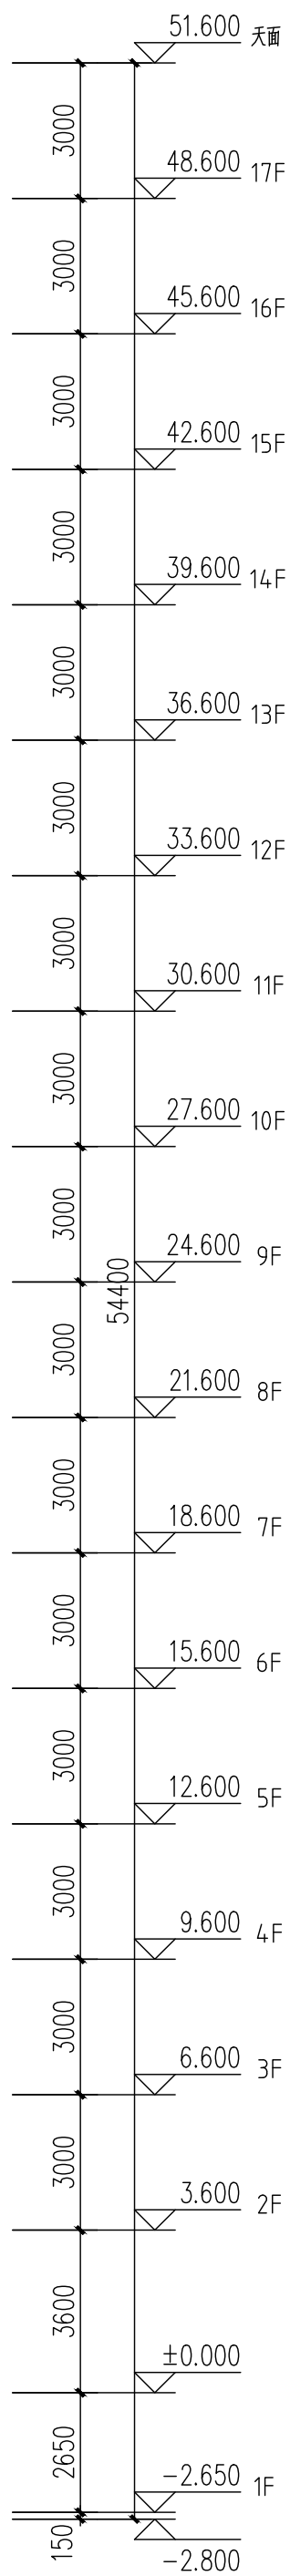

备注: 阴影范围为12#建筑, 不在本图报建范围内, 另详。



广东中山建筑设计院股份有限公司

Guangdong Zhongshan
Architecture Design Institute CO.,LTD

设计证书号: 国家甲级 -A144004833

单位出图专用章 Project Seal

注册师执业专用章 Registered Seal

审图编号

Construction Maps Reviewing NO.

修改记录 Description

设计签字

Designer signature

审定

Authorized

审核

Examined

设计总负责

Project director

注册师

Registered

专业负责

Chief

校对

Check

设计

Design

制图

Drawn

会签

Confirmed by

建筑

Arch.

结构

Stru.

电气

Elec.

建设单位

Client

工程名称

Project

图纸内容

Drawing title

版本号

Revision No.

合同号

Project NO.

设计阶段

Stage

给排水

WS&D

暖通

HVAC

专业

Discipline

建筑

Discipline


图号

Drawing NO.

日期

Date

2018.06.12

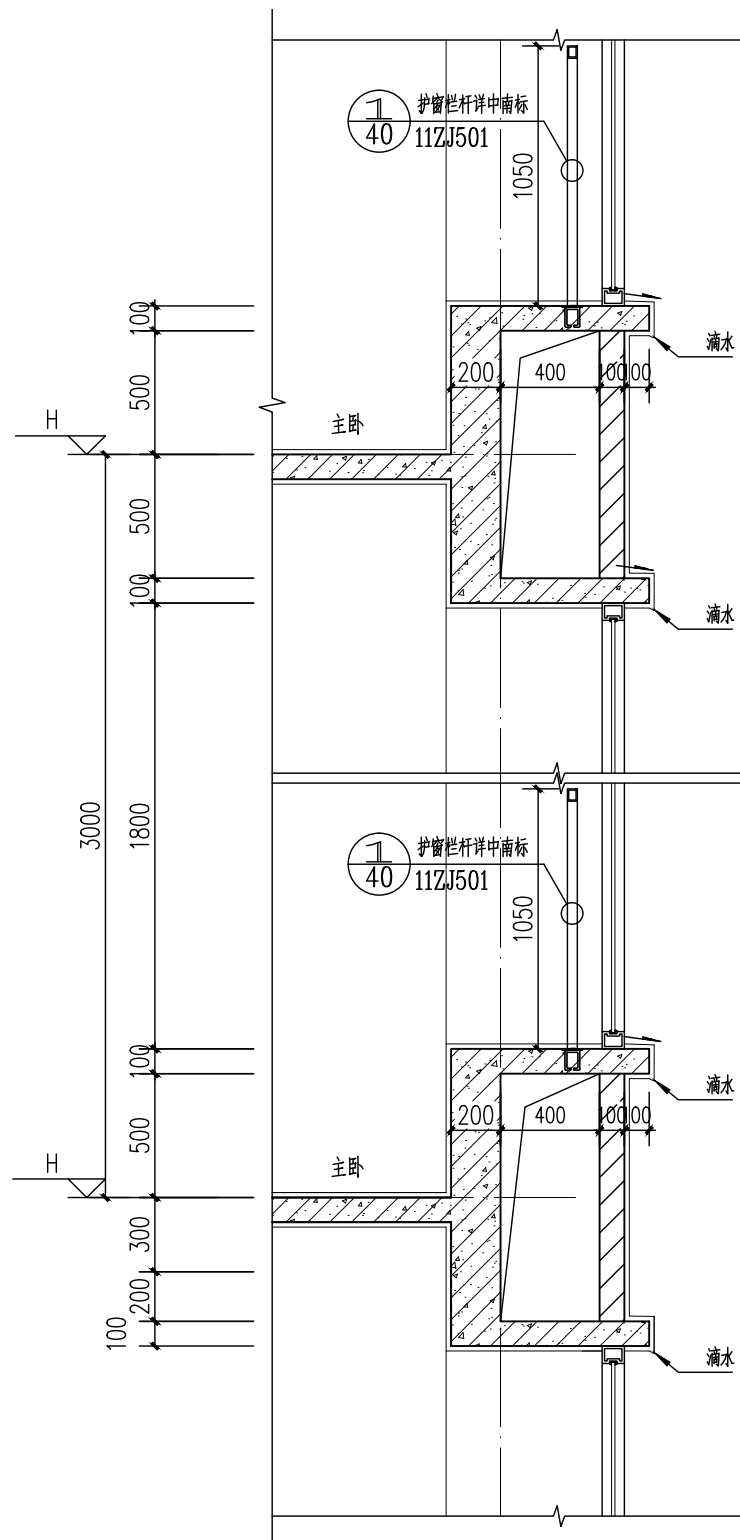

标准层飘窗大样示意图 1:25

备注: 阴影范围为12#建筑, 不在本图报建范围内, 另详。