


标高表	
标注层数	标高 H
26 层	78.000
25 层	75.000
24 层	72.000
23 层	69.000
22 层	66.000
21 层	63.000
20 层	60.000
19 层	57.000
18 层	54.000
17 层	51.000
16 层	48.000
15 层	45.000
14 层	42.000
13 层	39.000
12 层	36.000
11 层	33.000
10 层	30.000
9 层	27.000
8 层	24.000
7 层	21.000
6 层	18.000
5 层	15.000
4 层	12.000
3 层	9.000
2 层	6.000

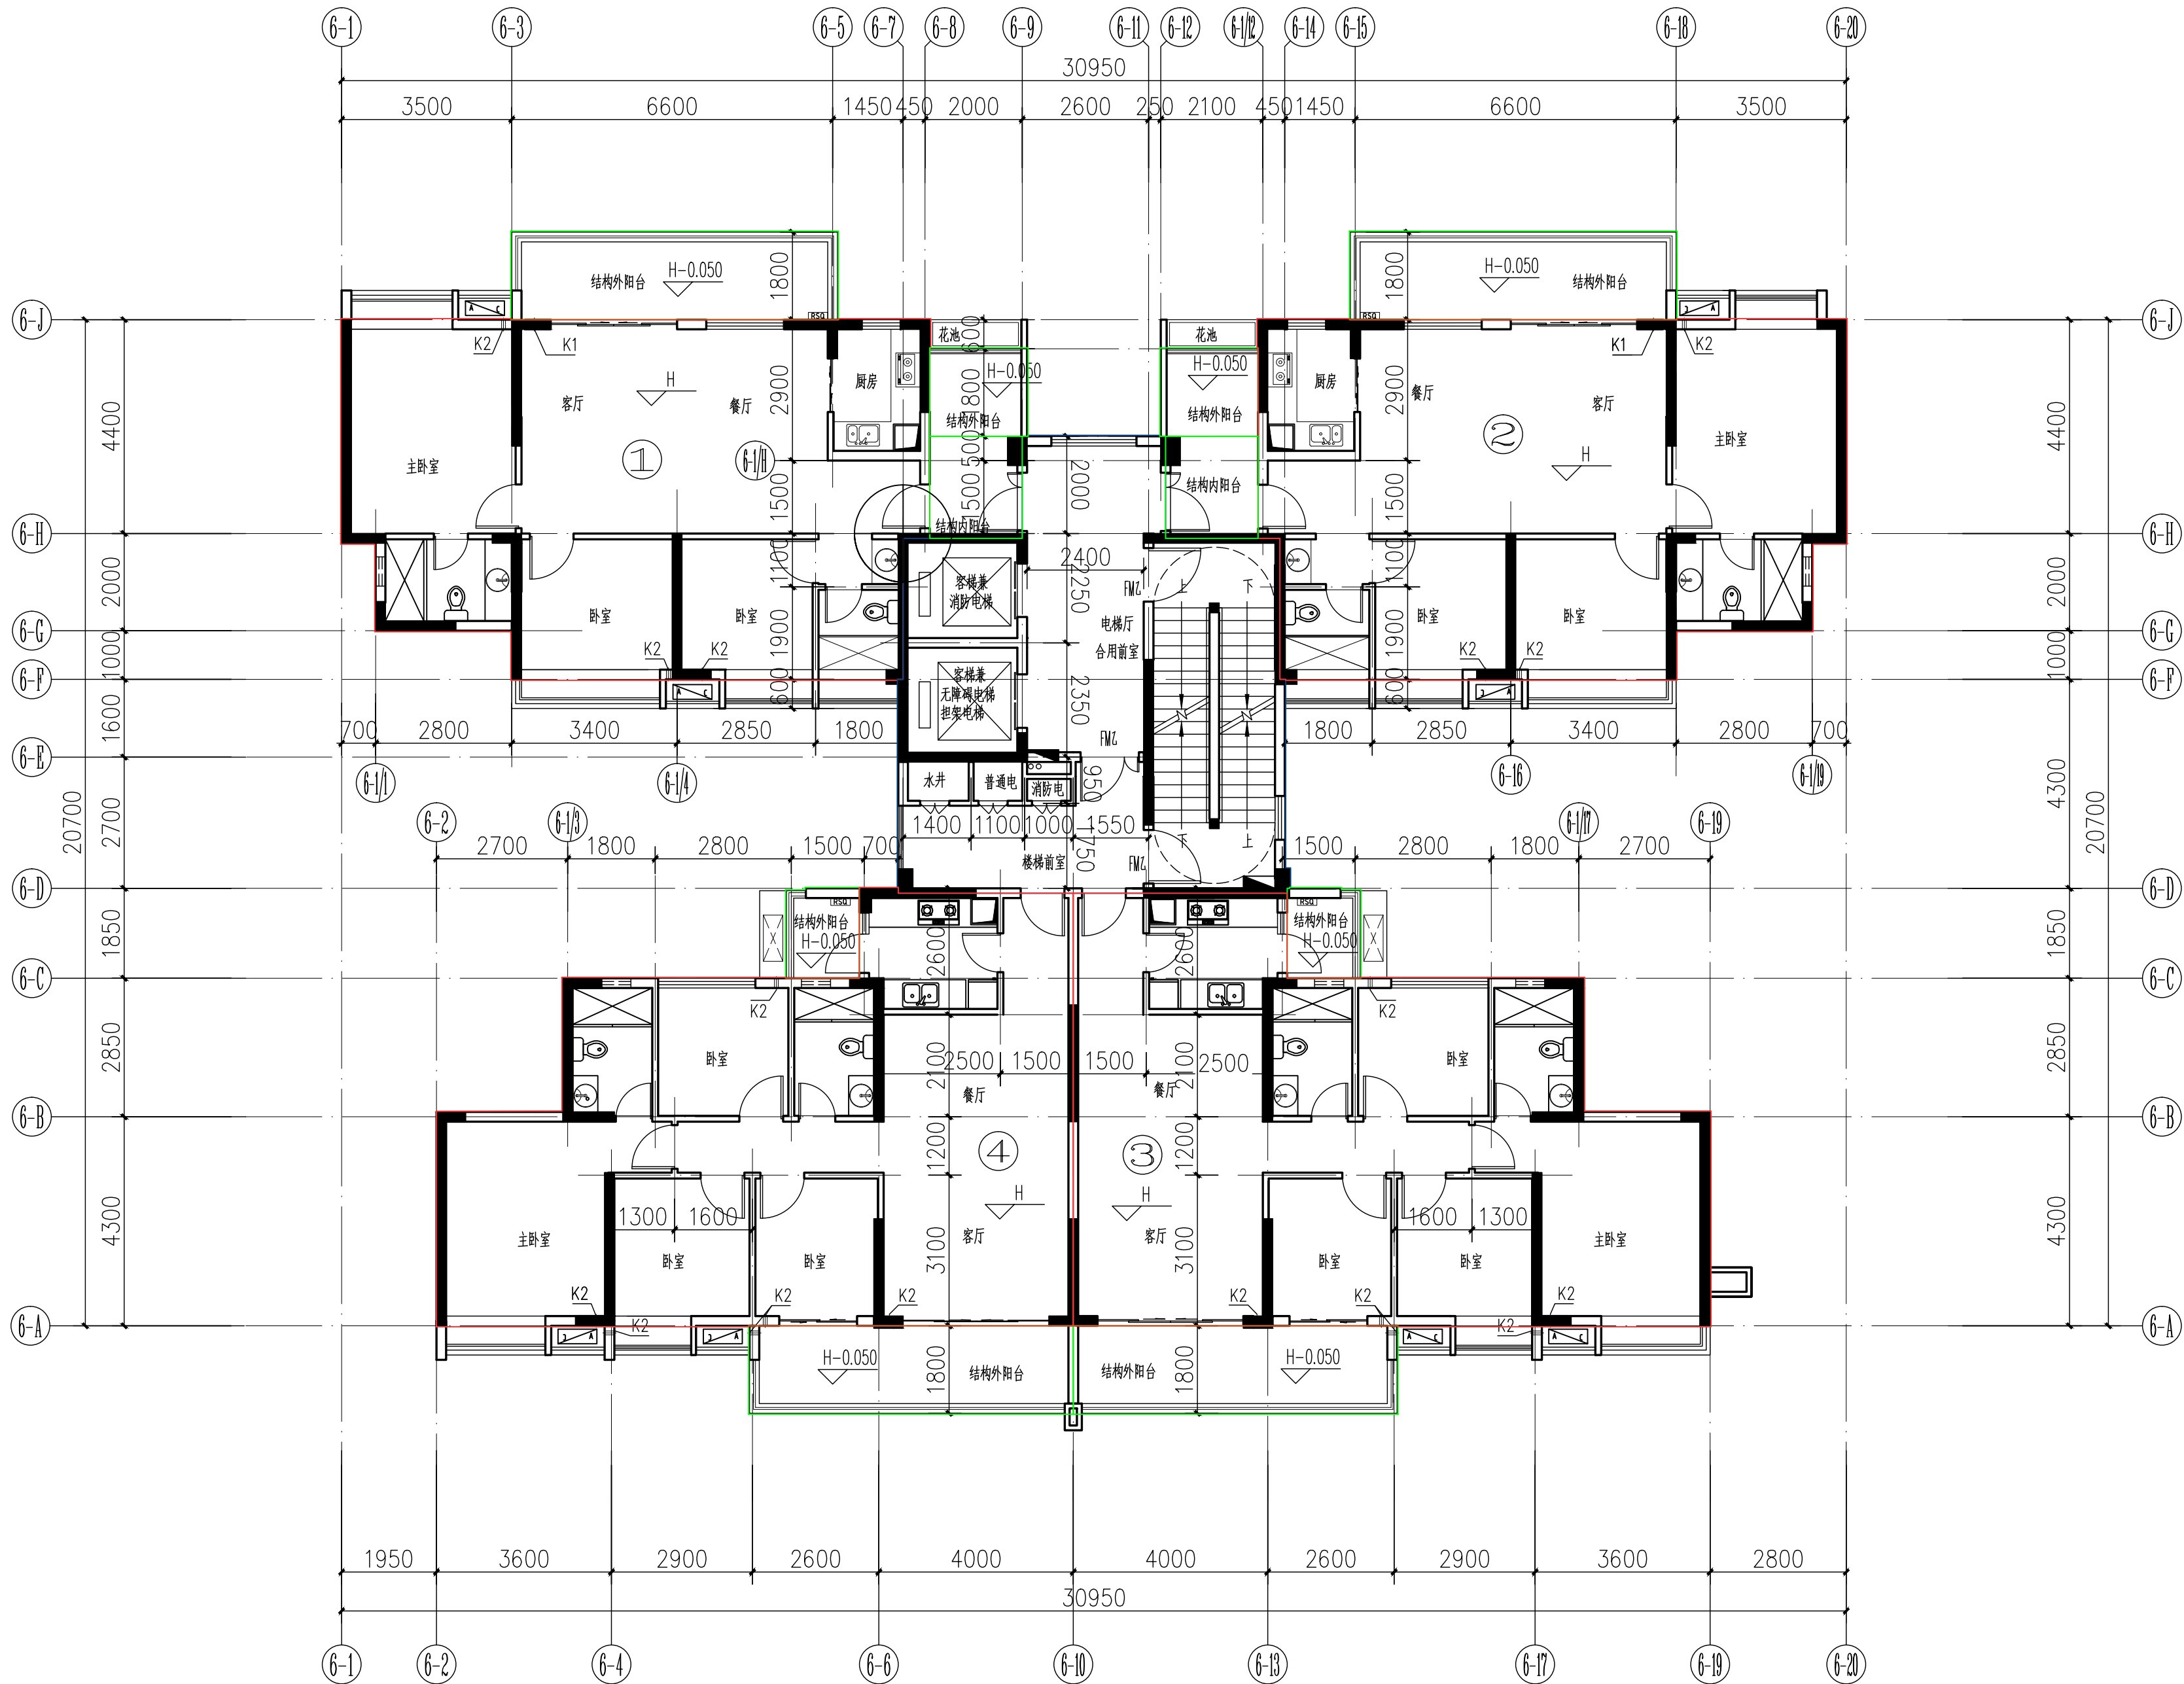

三~二十六层平面图 1:100



广东中山建筑设计院股份有限公司

Guangdong Zhongshan

Architecture design InstituteCO.,LTD

设计证书号: 国家甲级 -A144004833

单位出图专用章 Project Seal

注册师执业专用章 Registered Seal

审图编号

Construction Maps Reviewing NO.

修改记录 Description

设计签字

Designer signature

审 定

Authorized

刘宝玉

审 核

Examined

苏清成

设计总负责

Project director

何冠雄

注册师

Registered

何冠雄

专业负责

Chief

李少峰

校 对

Check

李少峰

设 计

Design

张冠男

制 图

Drawn

张冠男

会 签

Confirmed by

建 筑

Arch.

WSKD

结 构

Stru.

暖通

电 气

Elec.

建设单位

Client

中山市金鸿房地产开发有限公司

工程名称

Project

怡景湾商住小区6#

图纸内容

Drawing title

三~二十六层平面图

版本号

Revision No.

合同号

Project NO.

2015-GS-164

设计阶段

Stage

报建

专 业

Discipline

建 筑

图 号

Drawing NO.

03/J

日 期

Date

2018.06.12