



中国华西工程设计建设有限公司

CHINA HUAXI
ENGINEERING DESIGN & CONSTRUCTION CO.,LTD

设计证书号: A151007237

审图编号
Construction Maps Reviewing NO.

修改记录
Description

修改日期
Date

设计签字
Signature

审定
Authorized By

顾晖

项目负责人
Principal

高伟

审核
Approved By

高伟

专业负责
Chief

许喜彬

设计
Design By

王刚

制图
Drawn By

王刚

校对
Checked By

麦哲精

会签

Confirmed by

建筑
Arch.

给排水
WS&D

结构
Stru.

暖通
HVAC

电气
Elec.

建设单位
Client

中山市新融科技有限公司

项目名称
Proj Name

中山市新融科技有限公司工业厂房

子项名称
Subproject

图纸名称
Sheet Name

总平面图

版本号
Revision No.

专业
Discipline

建筑

设计号
Project NO.

图号
Drawing NO.

01/J


设计阶段
Stage

报建图

日期
Date

工程设计出图专用章
Stamp for Engineering Design

注册师执业专用章
Registered Seal

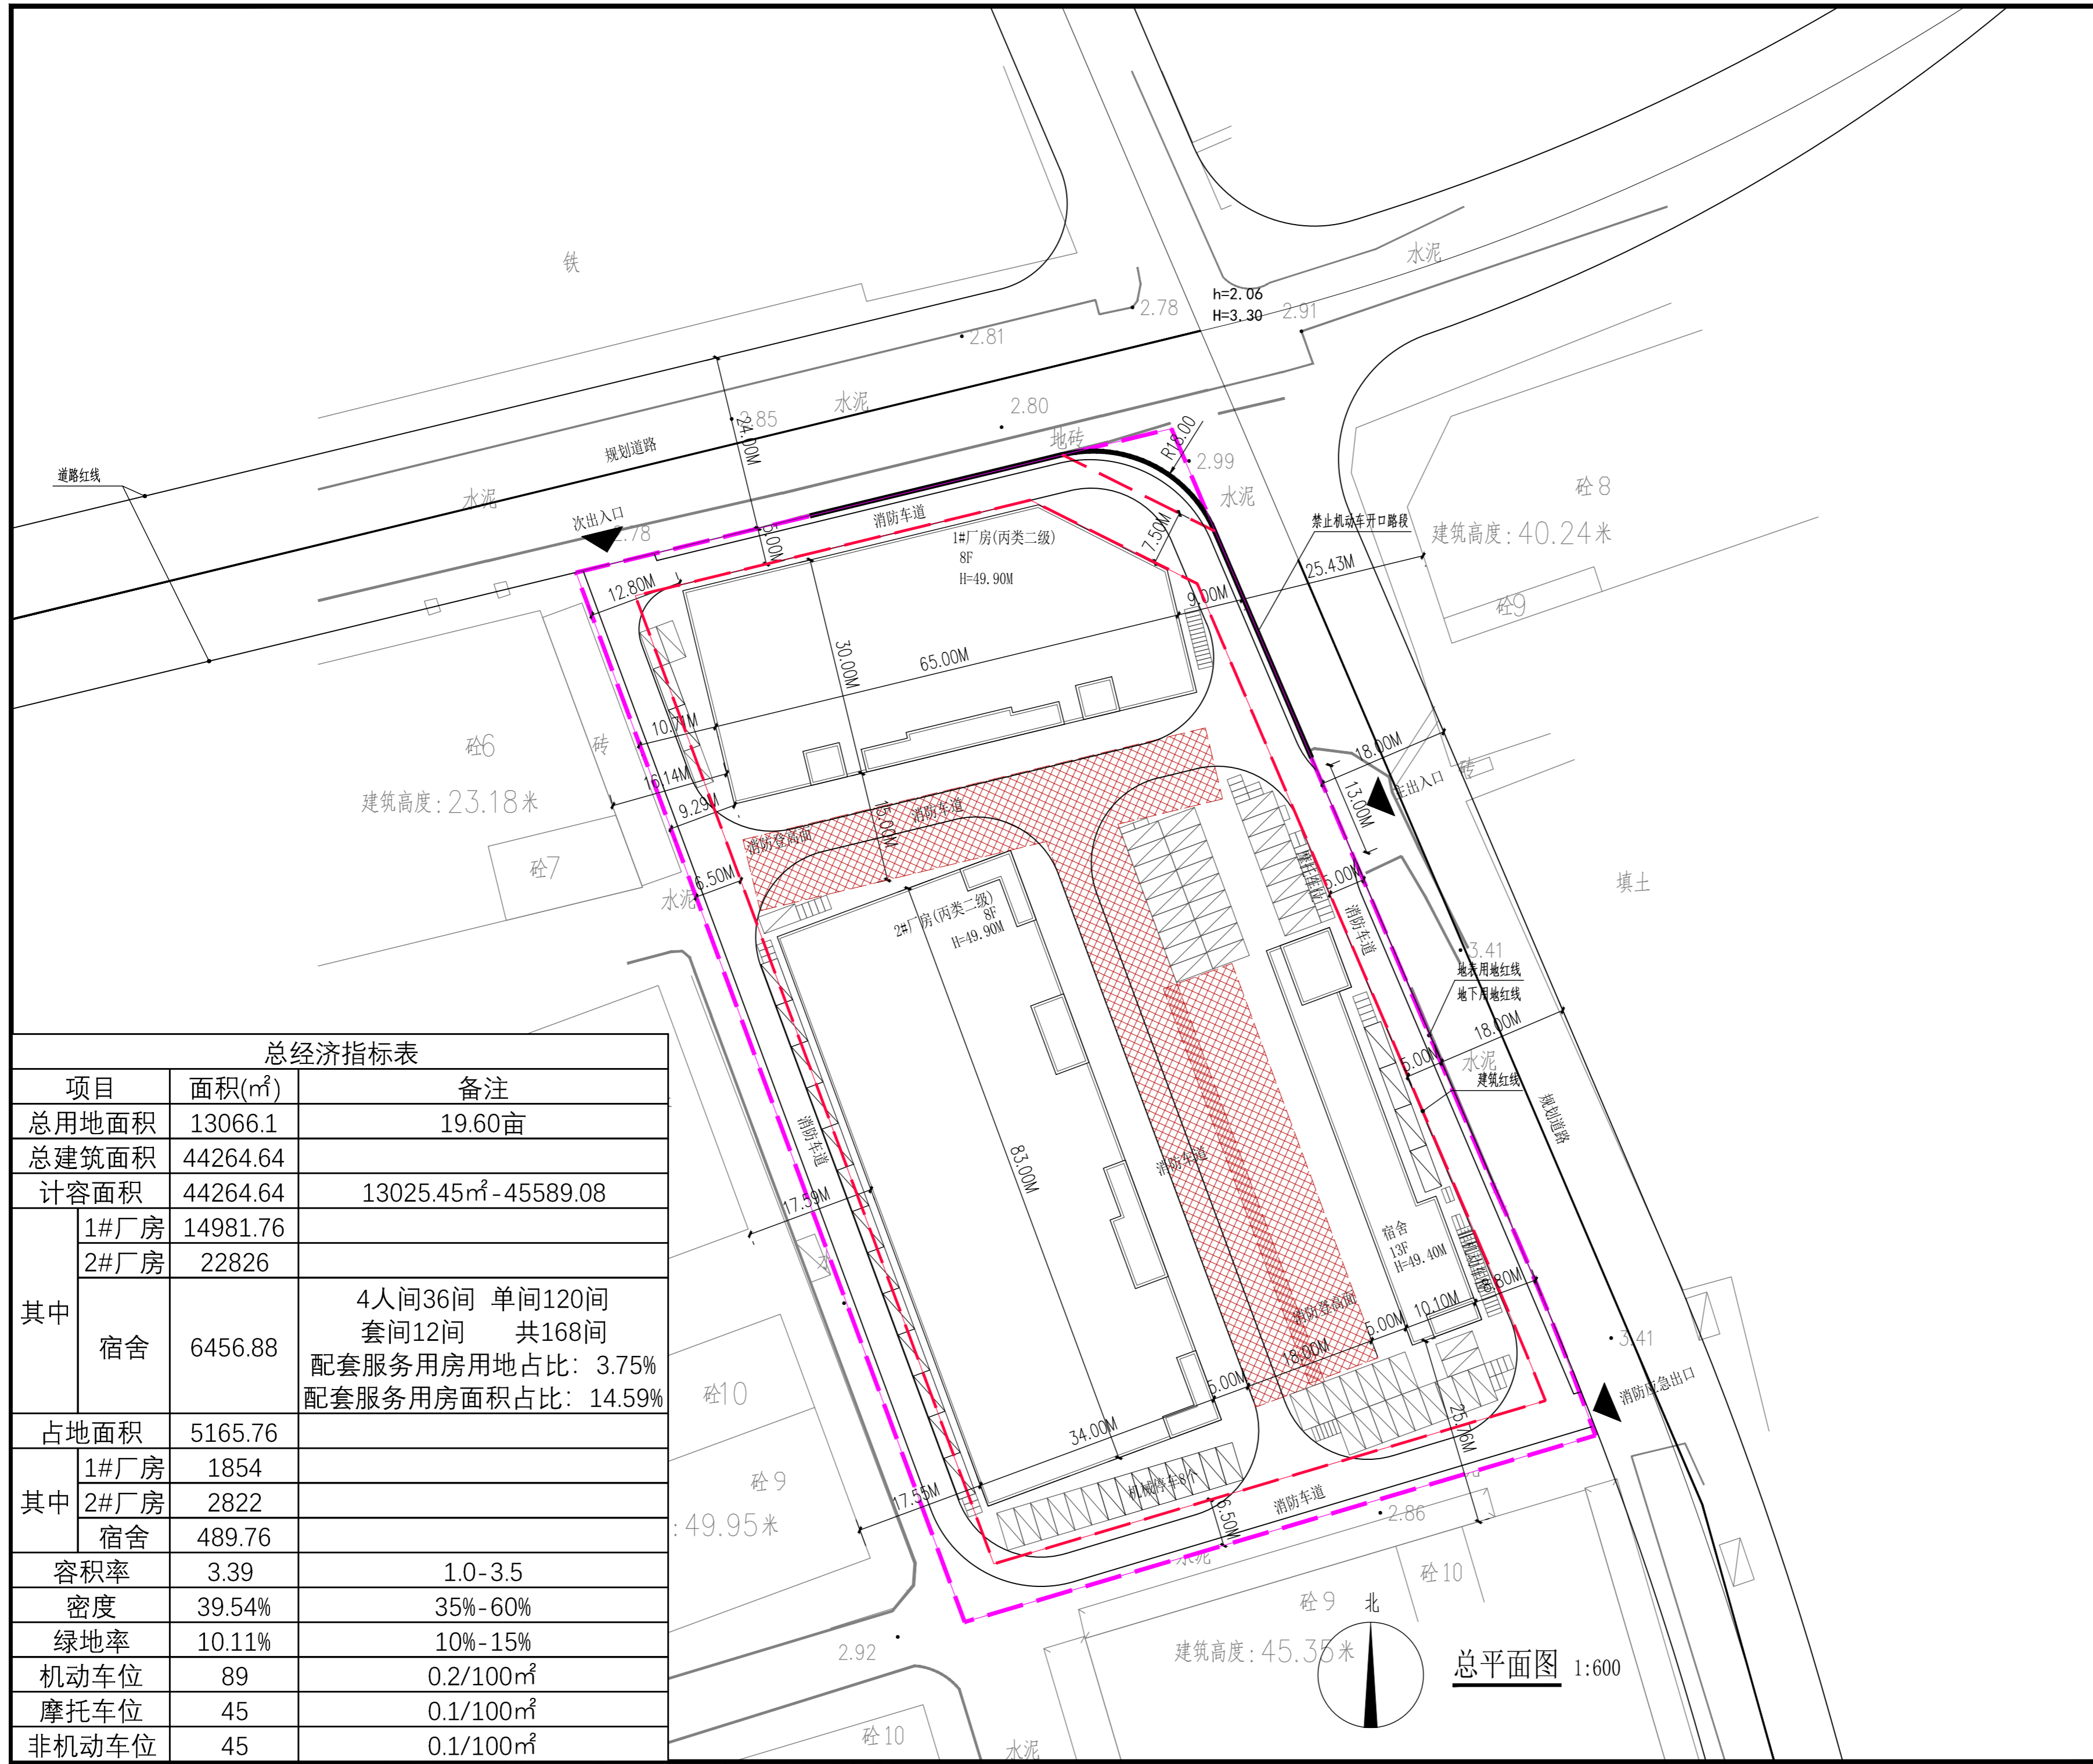

总经济指标表

项目	面积(m ²)	备注
总用地面积	13066.1	19.60亩
总建筑面积	44264.64	
计容面积	44264.64	13025.45m ² -45589.08
其中	1#厂房	14981.76
	2#厂房	22826
	宿舍	6456.88
占地面积	5165.76	
其中	1#厂房	1854
	2#厂房	2822
	宿舍	489.76
容积率	3.39	1.0-3.5
密度	39.54%	35%-60%
绿地率	10.11%	10%-15%
机动车位	89	0.2/100m ²
摩托车位	45	0.1/100m ²
非机动车位	45	0.1/100m ²

总平面图 1:600