


建筑			暖通		
结构			给排水		
电气			工艺		
暖通			自控		

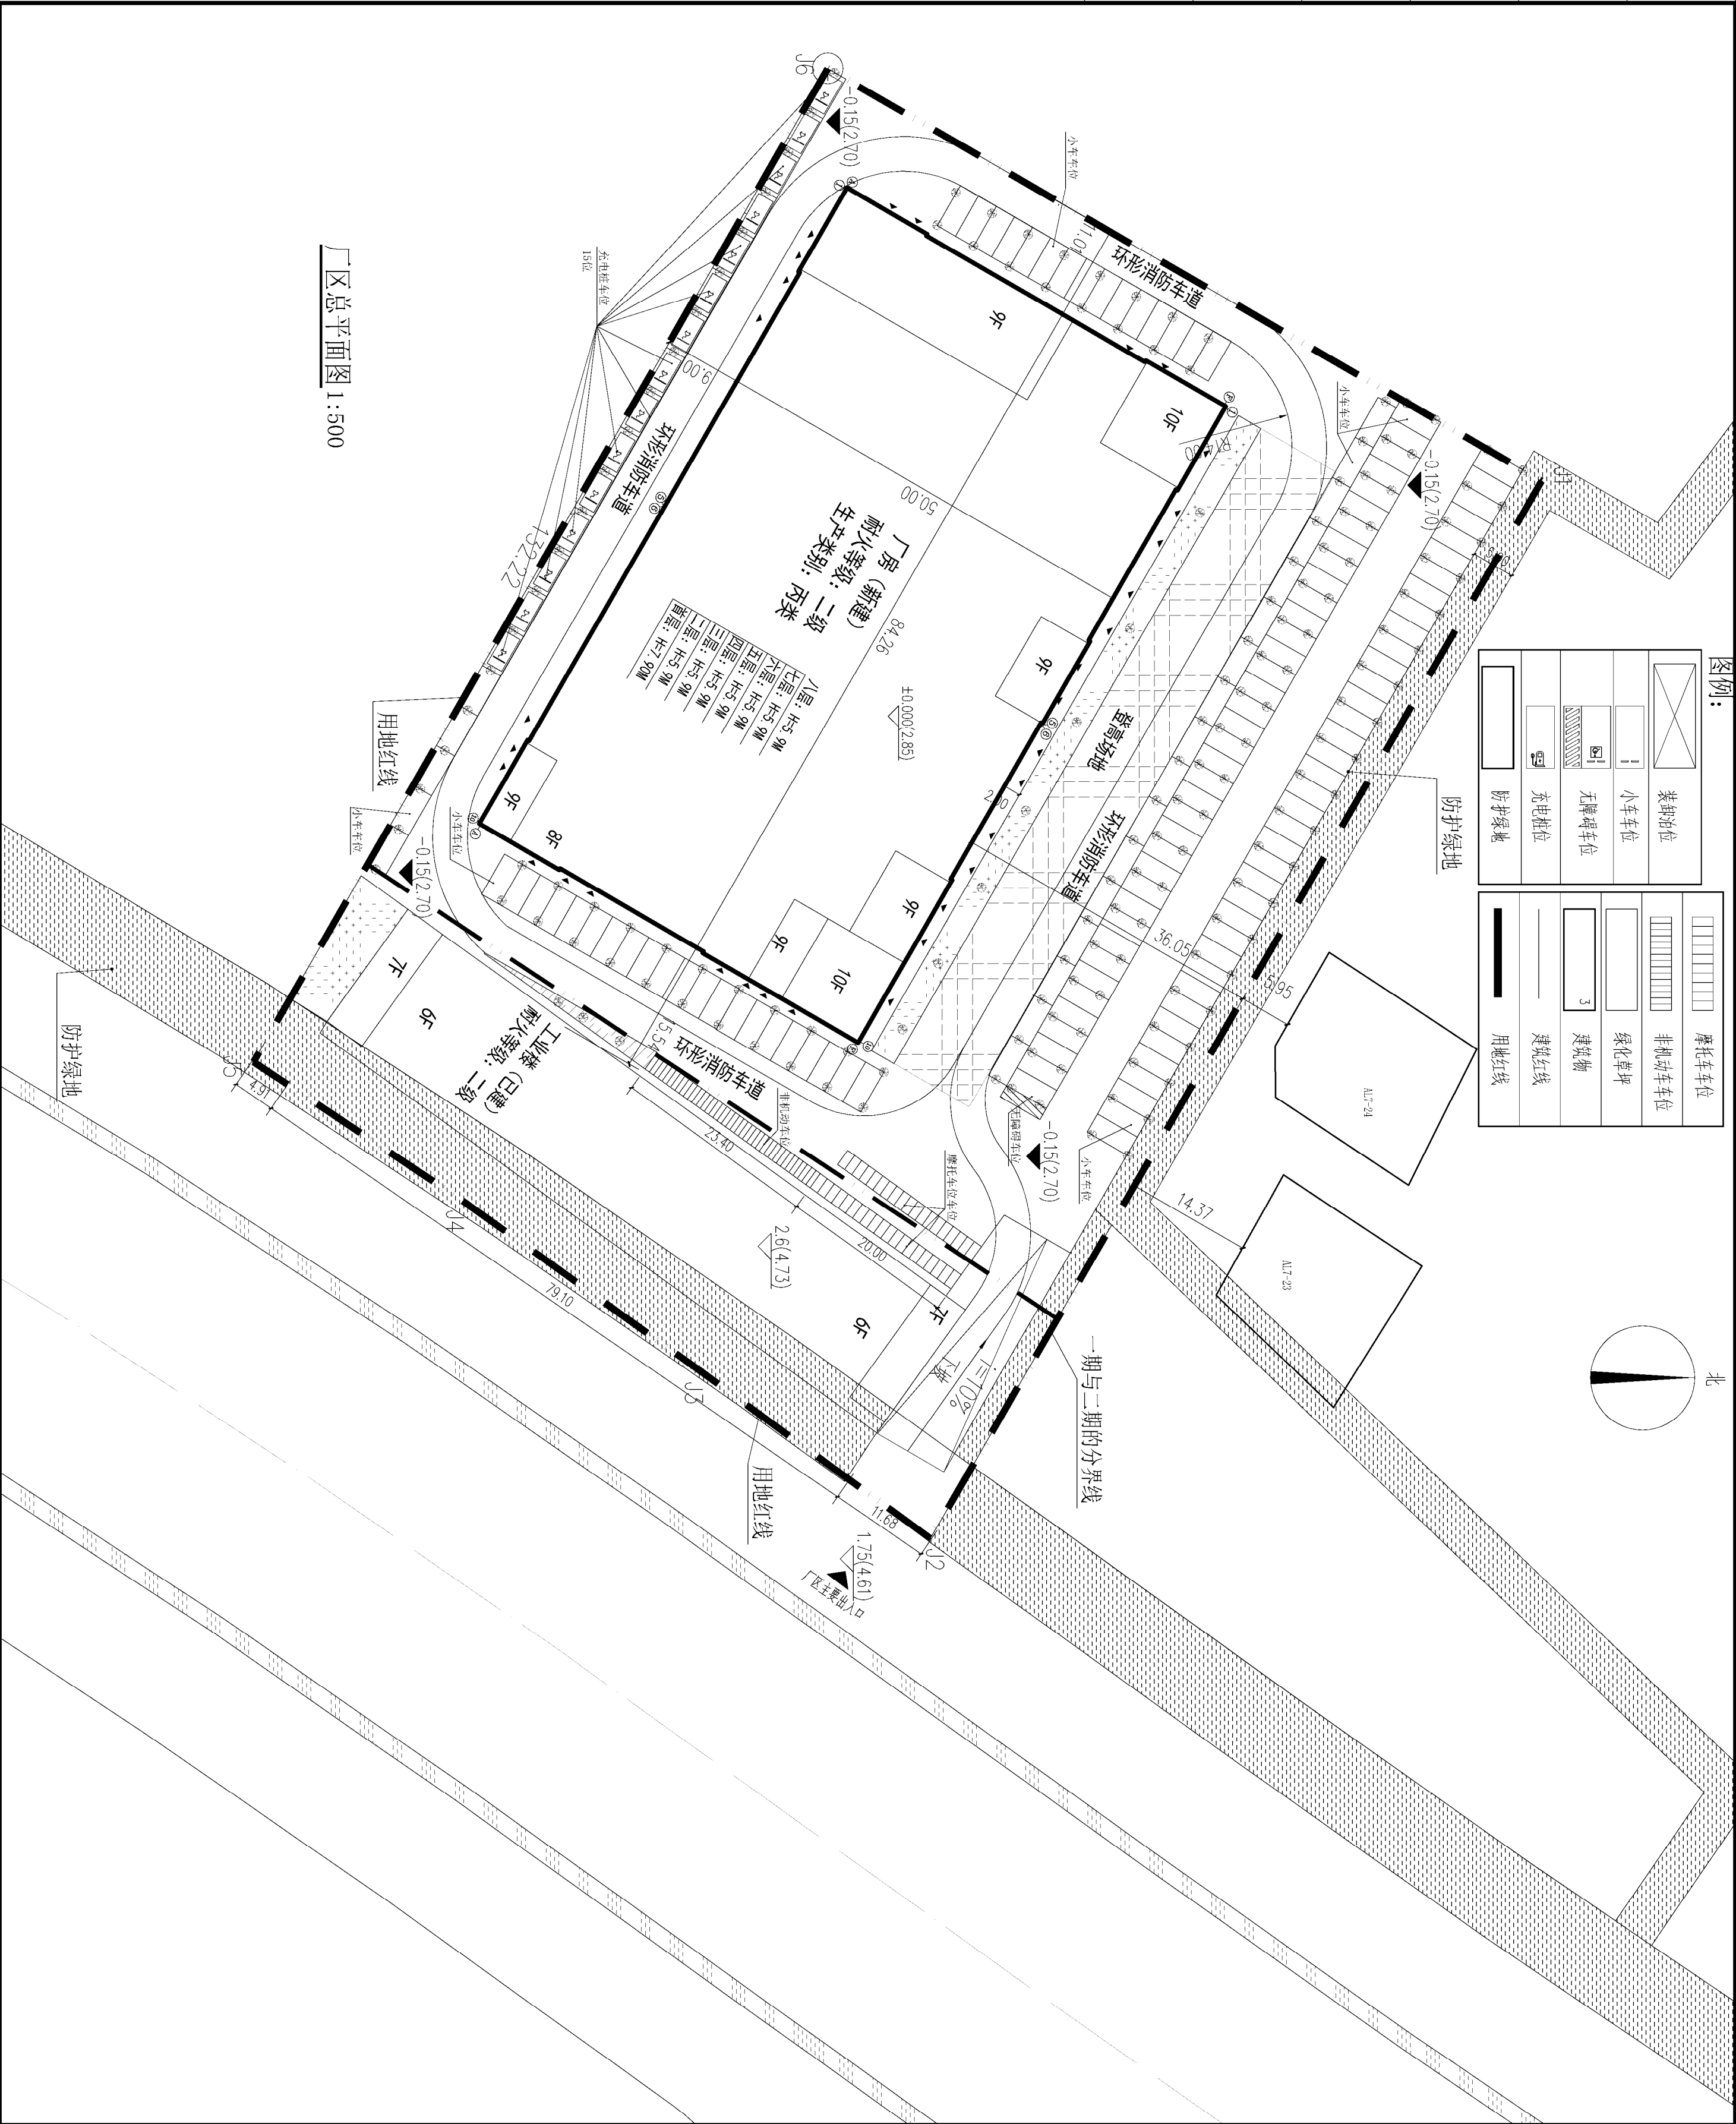

 HONG YU 广东鸿宇建筑与工程设计顾问有限公司		HONG YU ARCHITECTURAL ENGINEERING DESIGNING CONSULTANTS LTD.
城乡规划	甲级 编号 A1440012/	甲级 编号 自资证甲字2440003
建筑工程	甲级 编号 E244032028	甲级 编号 A2440012/
房屋建筑工程监理	乙级 编号 A24400112/1	乙级 编号 A24400112/1
风景园林	乙级 编号 A24400112/4	乙级 编号 A24400112/1
人防工程	乙级 编号 A24400112/1	乙级 编号 B244006973
市政工程	乙级 编号 A24400112/1	乙级 编号 B244006973
岩土工程勘察	乙级 编号 B244006973	乙级 编号 B244006973
工程咨询	乙级 编号 B244006973	乙级 编号 B244006973

附 注

DESCRIPTIONS

1. 不可按图纸(含设计)量取尺寸。所有尺寸均按通行标准确定。未经同意不得使用、泄露、散布或复制本合同内具有资料。

2. 施工图设计必须经过相关政府审批、签字、盖章等方可交审图公司审核通过后才能施工。

审 定	AFFIRMED BY	唐育龙		唐育龙
审 核	EXAMINED BY	李寒竹		李寒竹
注册师	REGISTERED BY	李寒竹		李寒竹
项目负责人	CAPTAIN BY	卢国情		卢国情
专业负责人	CHIEF ENGR.	刘德军		刘德军
校对	CHECKED BY	卢国情		卢国情
设计	DESIGNED BY	唐韵杰		唐韵杰
制图	DRAWN BY	周佳伟		周佳伟
印 刷	PRINT	印刷体		印刷体
签 章	SIGNATURE			

建设单位 中山市万里通天线器材有限公司

建设地点 中山市东风镇

工程名称 万里通公司年产天线接收器750万个项目（二厂）

子项一单依名称 SUPERPROJECT - UNIT

图 名		总平面图	
TITLE			
版次 EDITION No.	报规划	日期 DATE	2025.07
图别 DRAWING TYPE	建筑	图号 DRAWING No.	01 / 2

审核人：[Signature]

审核日期：2025.07.01

编制人：[Signature]

编制日期：2025.06.28

校对：[Signature]

校对日期：2025.06.28

绘图：[Signature]

绘图日期：2025.06.28

审核人：[Signature]

审核日期：2025.07.01

编制人：[Signature]

编制日期：2025.06.28

校对：[Signature]

校对日期：2025.06.28

绘图：[Signature]

绘图日期：2025.06.28

绘图日期