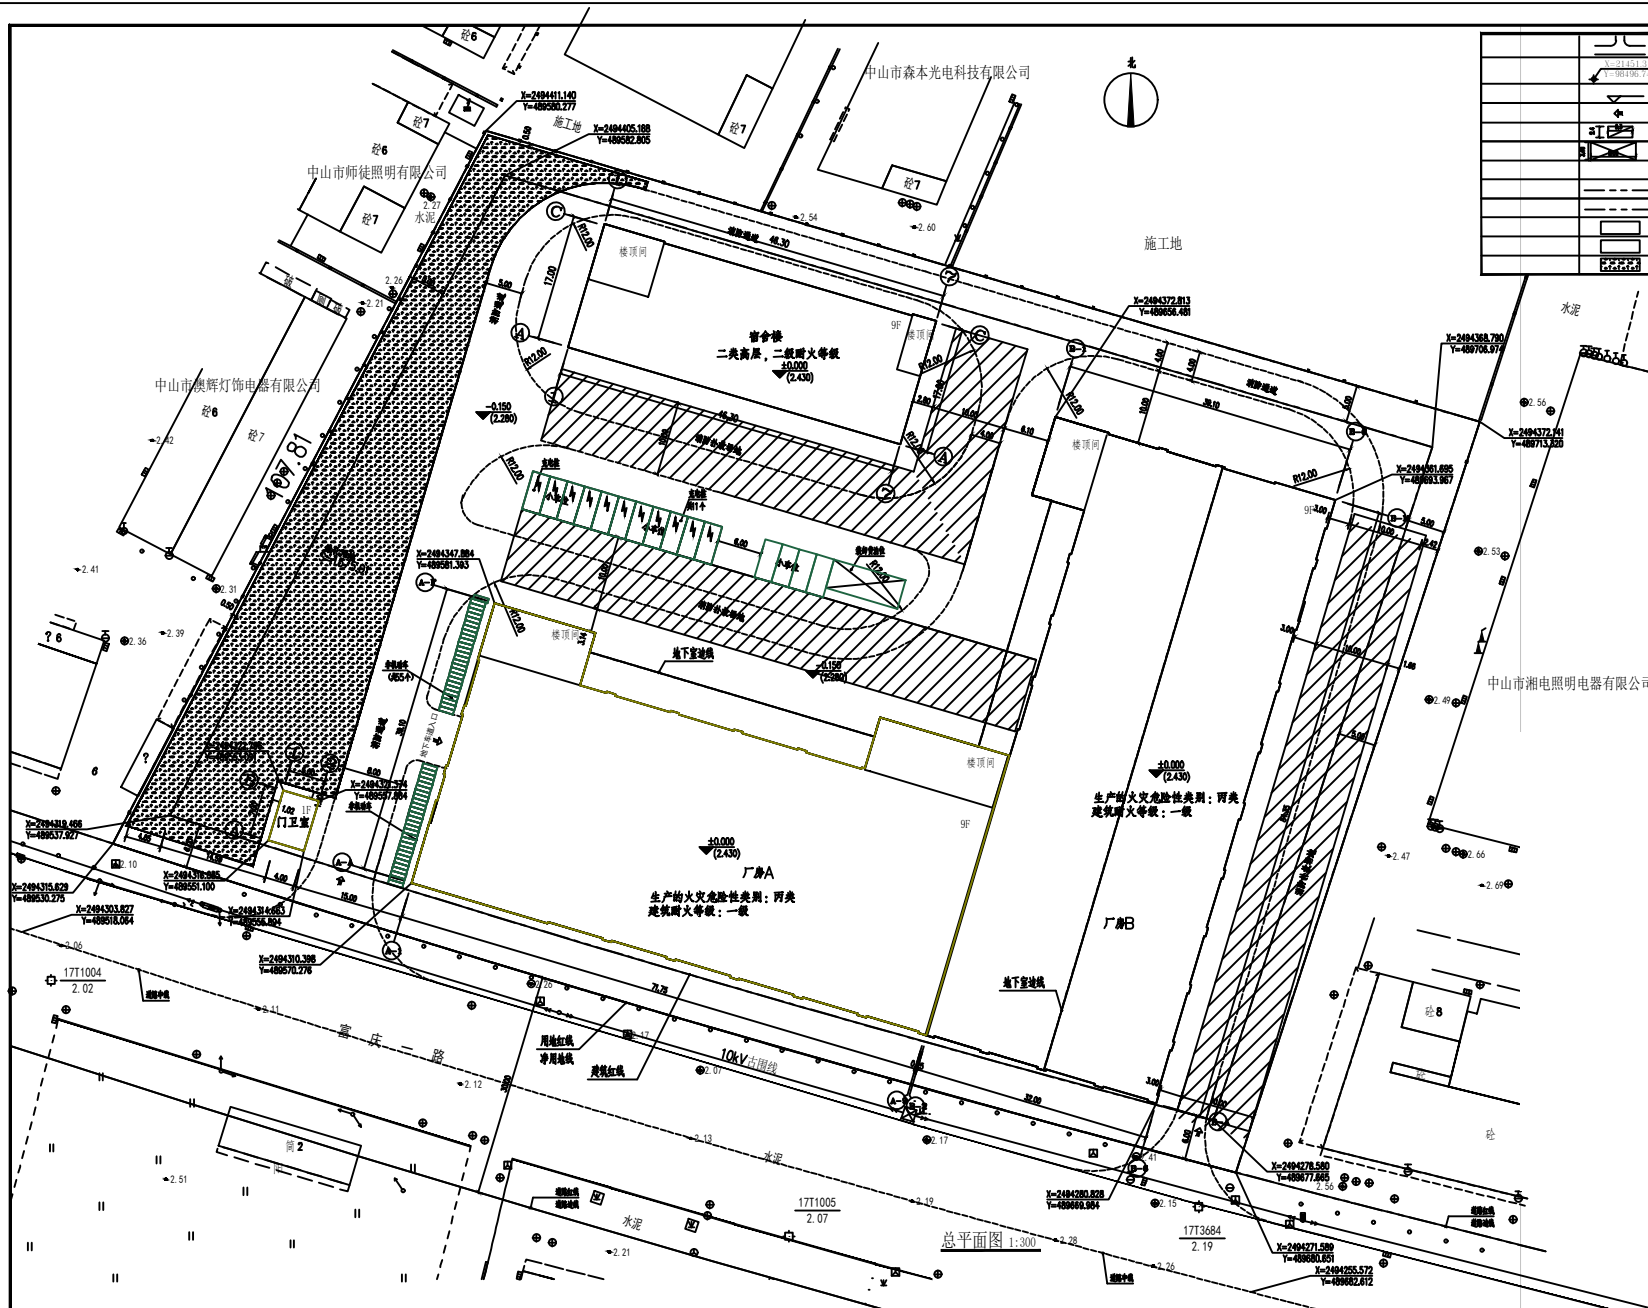


横栏镇梁超强、梁自强“工改工”宗地项目低效工业用地总平面图

[illegible]

施工图审查许可证编号	
修改记录	

会 签			
建 筑 Arch.		给排水 Sanit.	
结 构 Str.		暖 通 Heat.	
电 气 Elec.			
设 计 备 注			

审定 Auditing	成康	王健
审核 Examined	穆卓康	李瑞
注册师 Registered	穆卓康	李瑞
设计总负责 Project director	郑炳坤	李瑞
专业负责人 Chief	陈洪坤	李瑞
校对 Check	陈洪坤	李瑞
设计 Design	黄庆英	李瑞
制图 Drawing	黄庆英	李瑞

建设单位	梁自强、梁超强
工程名称	梁自强、梁超强

子项名称 Branch name	
---------------------	--

图纸内容 Drawing Title	总平面图
-----------------------	------

业务号 Project No.		专业 Specialty	建筑 Architecture
版本号 Version No.	01	图号 Drawing No.	02/J
设计阶段 Design Stage	规划图 Planning Drawing	日期 Date	2023.07