


横栏镇潘三燕“工改工”宗地项目低效工业用地总平面图

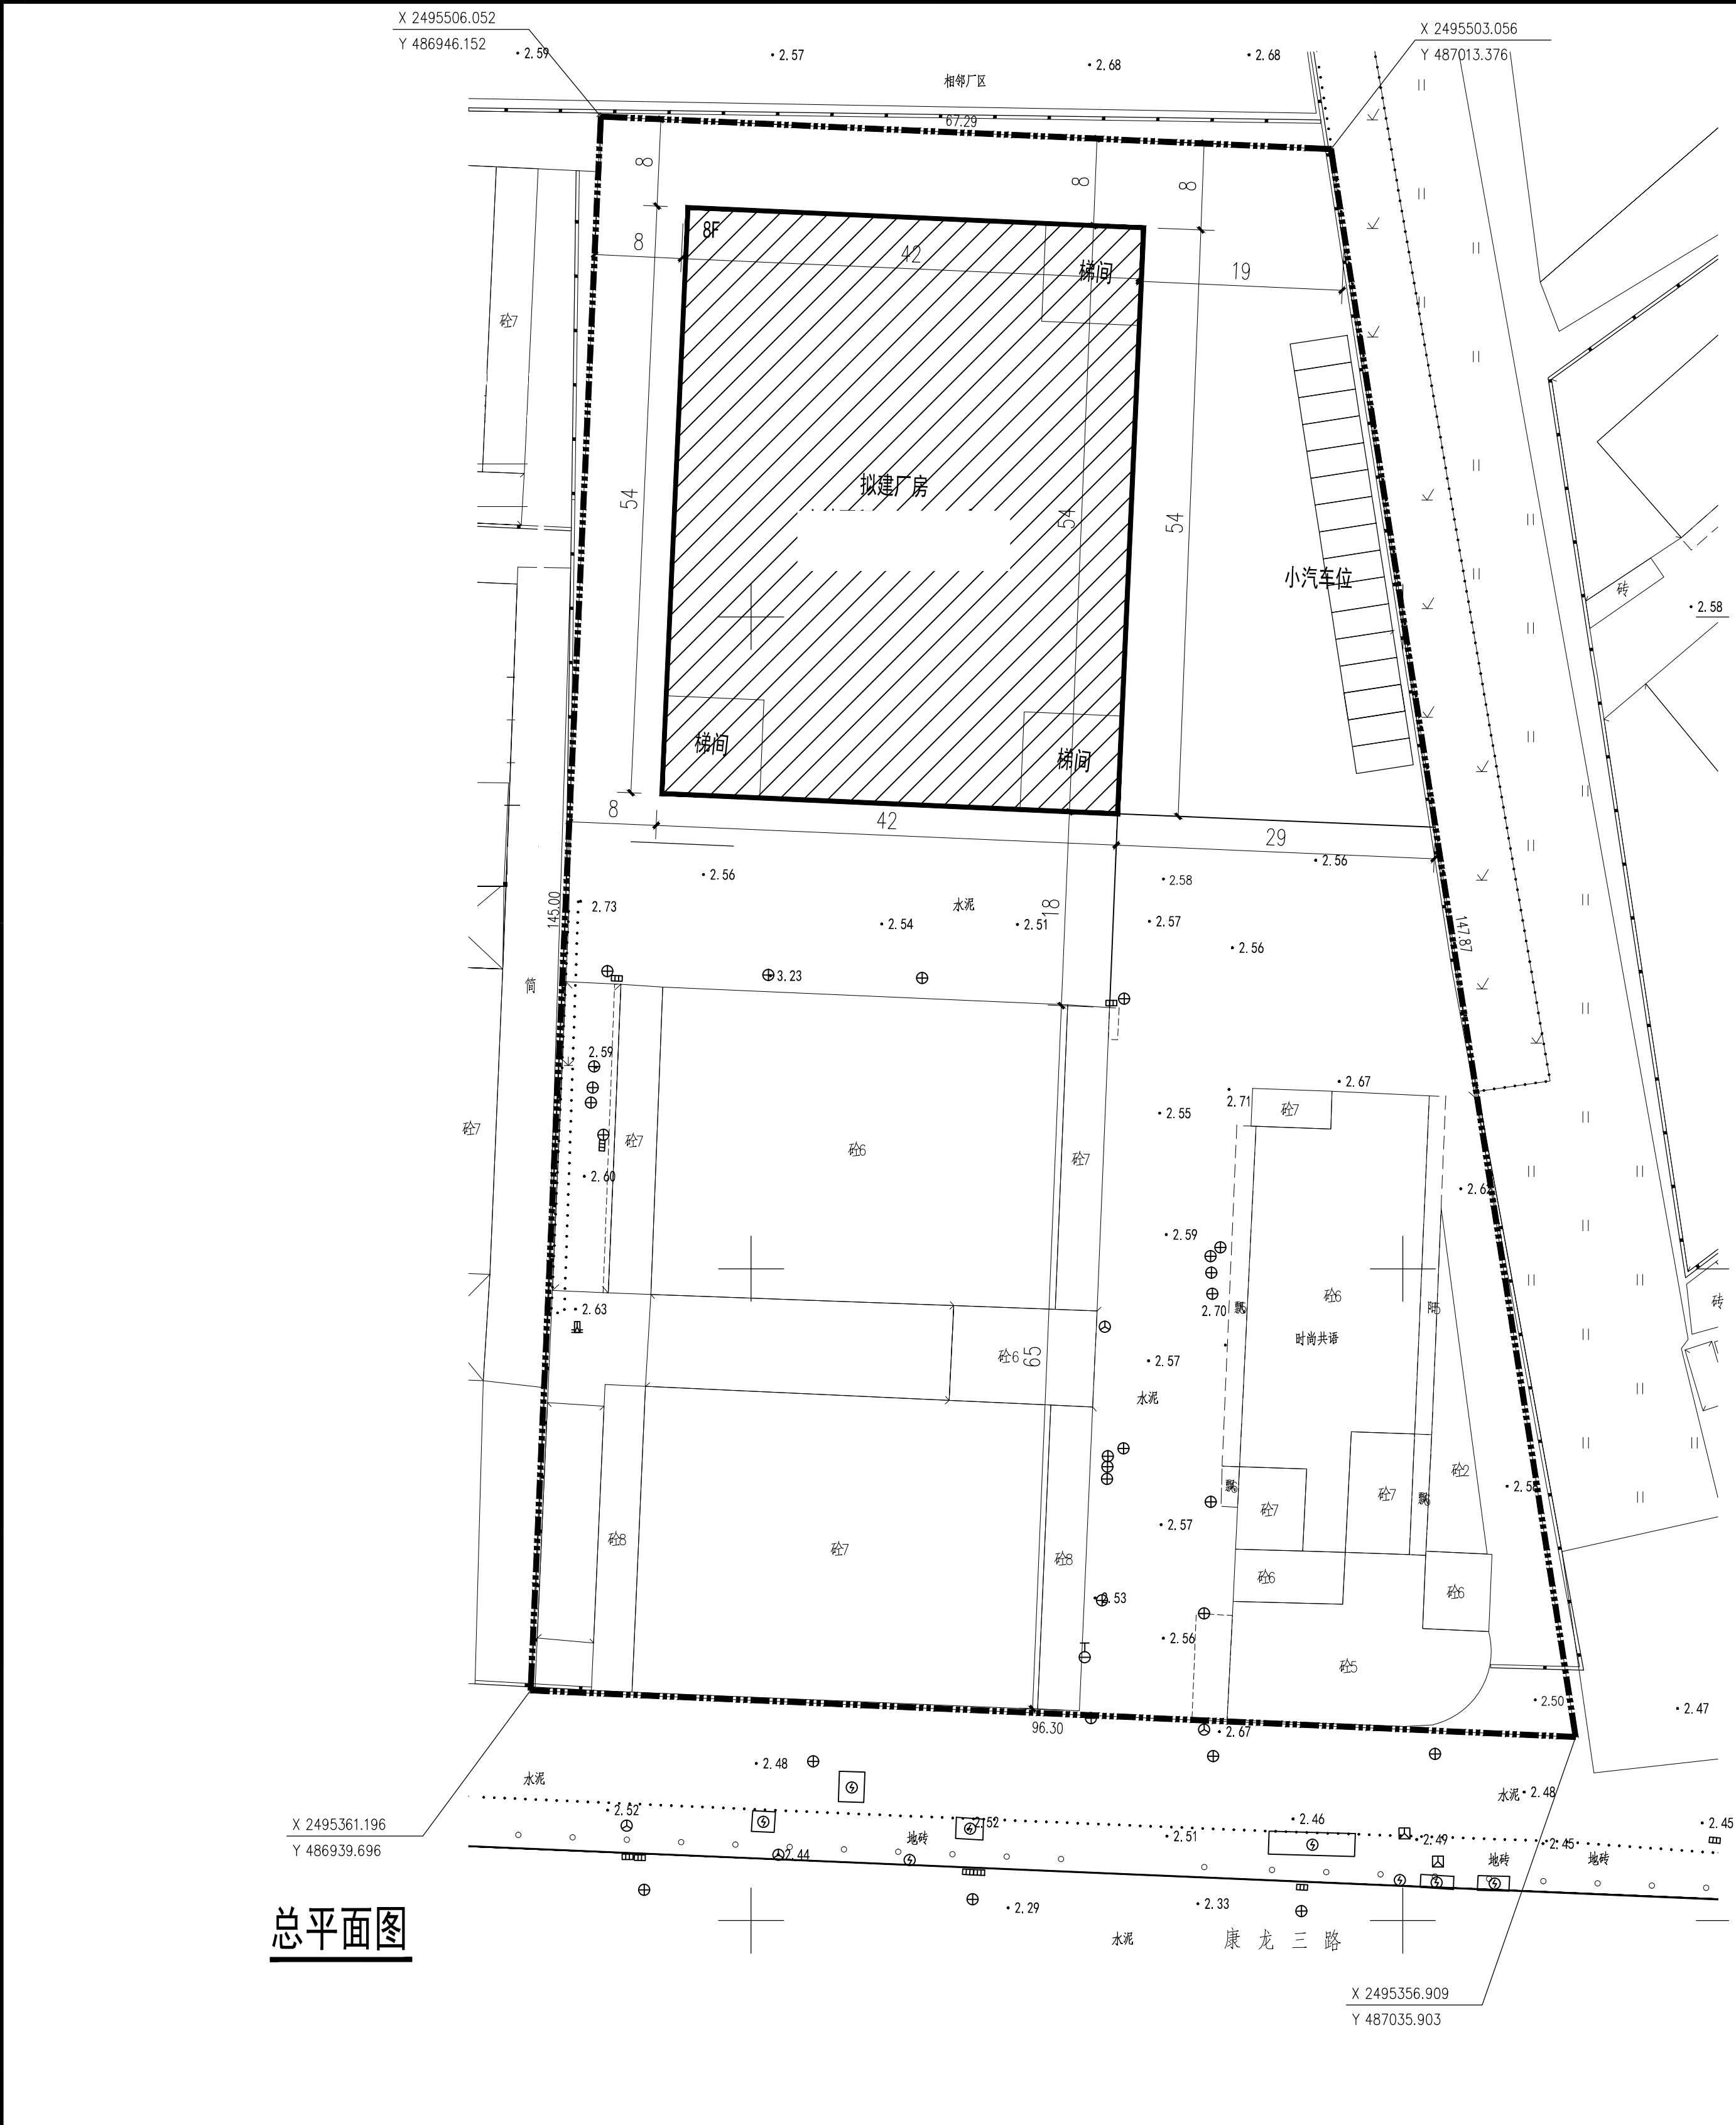

总平面图

广东南粤建筑设计有限公司 (原中山市南粤建筑设计有限公司) Guangdong NanYue Architectural Design Limited 设计证书号: A244007802(建筑工程甲级)										单位出图专用章		Project Seal	
注册师执业专用章										Registered Seal			
施工图审查许可证编号			Construction Map Reviewing No.										
修改记录			Description										
					会 签								
					Confirmed by								
建 筑					给排水								
Arch.					WSSD								
结 构					暖 通								
Struc.					HVC.								
电 气													
Elec.													
建设单位													
Client													
工程名称					厂 区								
Project													
图纸内容					总平面图								
Drawing Title													
设计签字										Designer signature			
审 定													
Authorized													
审 核													
Examined													
项目负责人													
Project director													
注册师													
Registered													
专业负责													
Chief													
校 对													
Check													
设计													
Design													
制 图													
Drawn													
业务号		专业			建 筑								
Project No.		Discipline			01								
版本号		图 号			J								
Revision No.		Drawing No.											
设计阶段		日期			2023.09								
Stage		Date											