



总经济技术指标

总用地面积:	370.00m ²	0.5550亩
建筑基底:	131.56m ²	
总建筑面积:	394.68m ²	
其中	计容建筑面积:	394.68m ²
	不计容建筑面积:	
住宅建筑面积:	357.89m ²	
商业建筑面积:	36.79 m ²	
容积率:	1.07	
建筑密度:	35.56%	

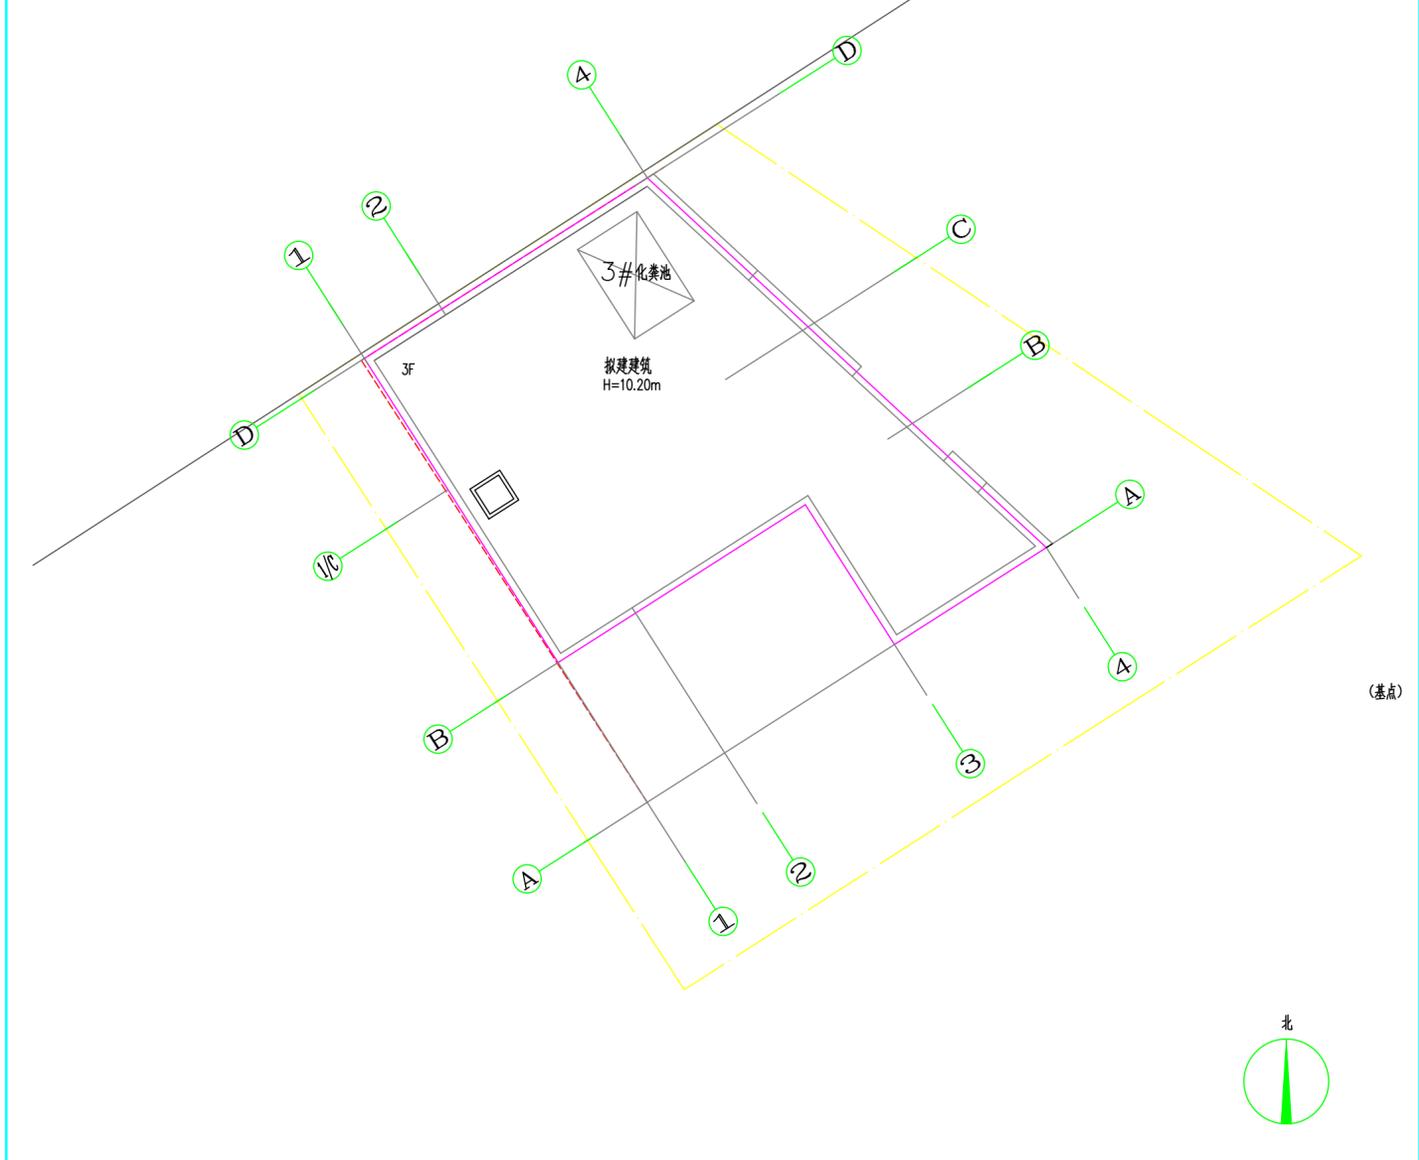


(基点)

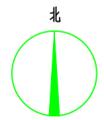

总平面图 1:100

注: 尺寸及标高均以米为单位。
 说明:
 1、本建筑采用中山坐标系
 2、本图标高为相对标高。
 3、本图所标座标为建筑角点位置。

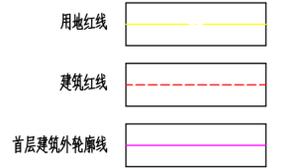

图例名称 TITLE 及子图例		楼 号 FLOOR NO. 楼 层 FLOOR	楼 名 FLOOR NAME	楼 高 FLOOR HEIGHT	楼 宽 FLOOR WIDTH	楼 深 FLOOR DEPTH	楼 面 积 FLOOR AREA	楼 体 积 FLOOR VOLUME	楼 体 积 率 FLOOR VOLUME RATE			
楼 号 FLOOR NO.	楼 层 FLOOR	楼 名 FLOOR NAME	楼 高 FLOOR HEIGHT	楼 宽 FLOOR WIDTH	楼 深 FLOOR DEPTH	楼 面 积 FLOOR AREA	楼 体 积 FLOOR VOLUME	楼 体 积 率 FLOOR VOLUME RATE				
楼 号 FLOOR NO.	楼 层 FLOOR	楼 名 FLOOR NAME	楼 高 FLOOR HEIGHT	楼 宽 FLOOR WIDTH	楼 深 FLOOR DEPTH	楼 面 积 FLOOR AREA	楼 体 积 FLOOR VOLUME	楼 体 积 率 FLOOR VOLUME RATE				



中联合设计有限公司
 ZHONGLIANHE INNOVATION DESIGN CO., LTD.

地址: 广州市天河区...
 电话: 020-85555555

项目负责人: 陈伟强

设计日期: 2025-05

图号: 04/0

业务号: 2025-05

比例: 1:100

图例名称: 用地红线

图例名称: 建筑红线

图例名称: 首层建筑外轮廓线

图例名称: 3#化粪池

图例名称: 3F

图例名称: 拟建建筑 H=10.20m

图例名称: 3#化粪池

图例名称: 3F

图例名称: 拟建建筑 H=10.20m