


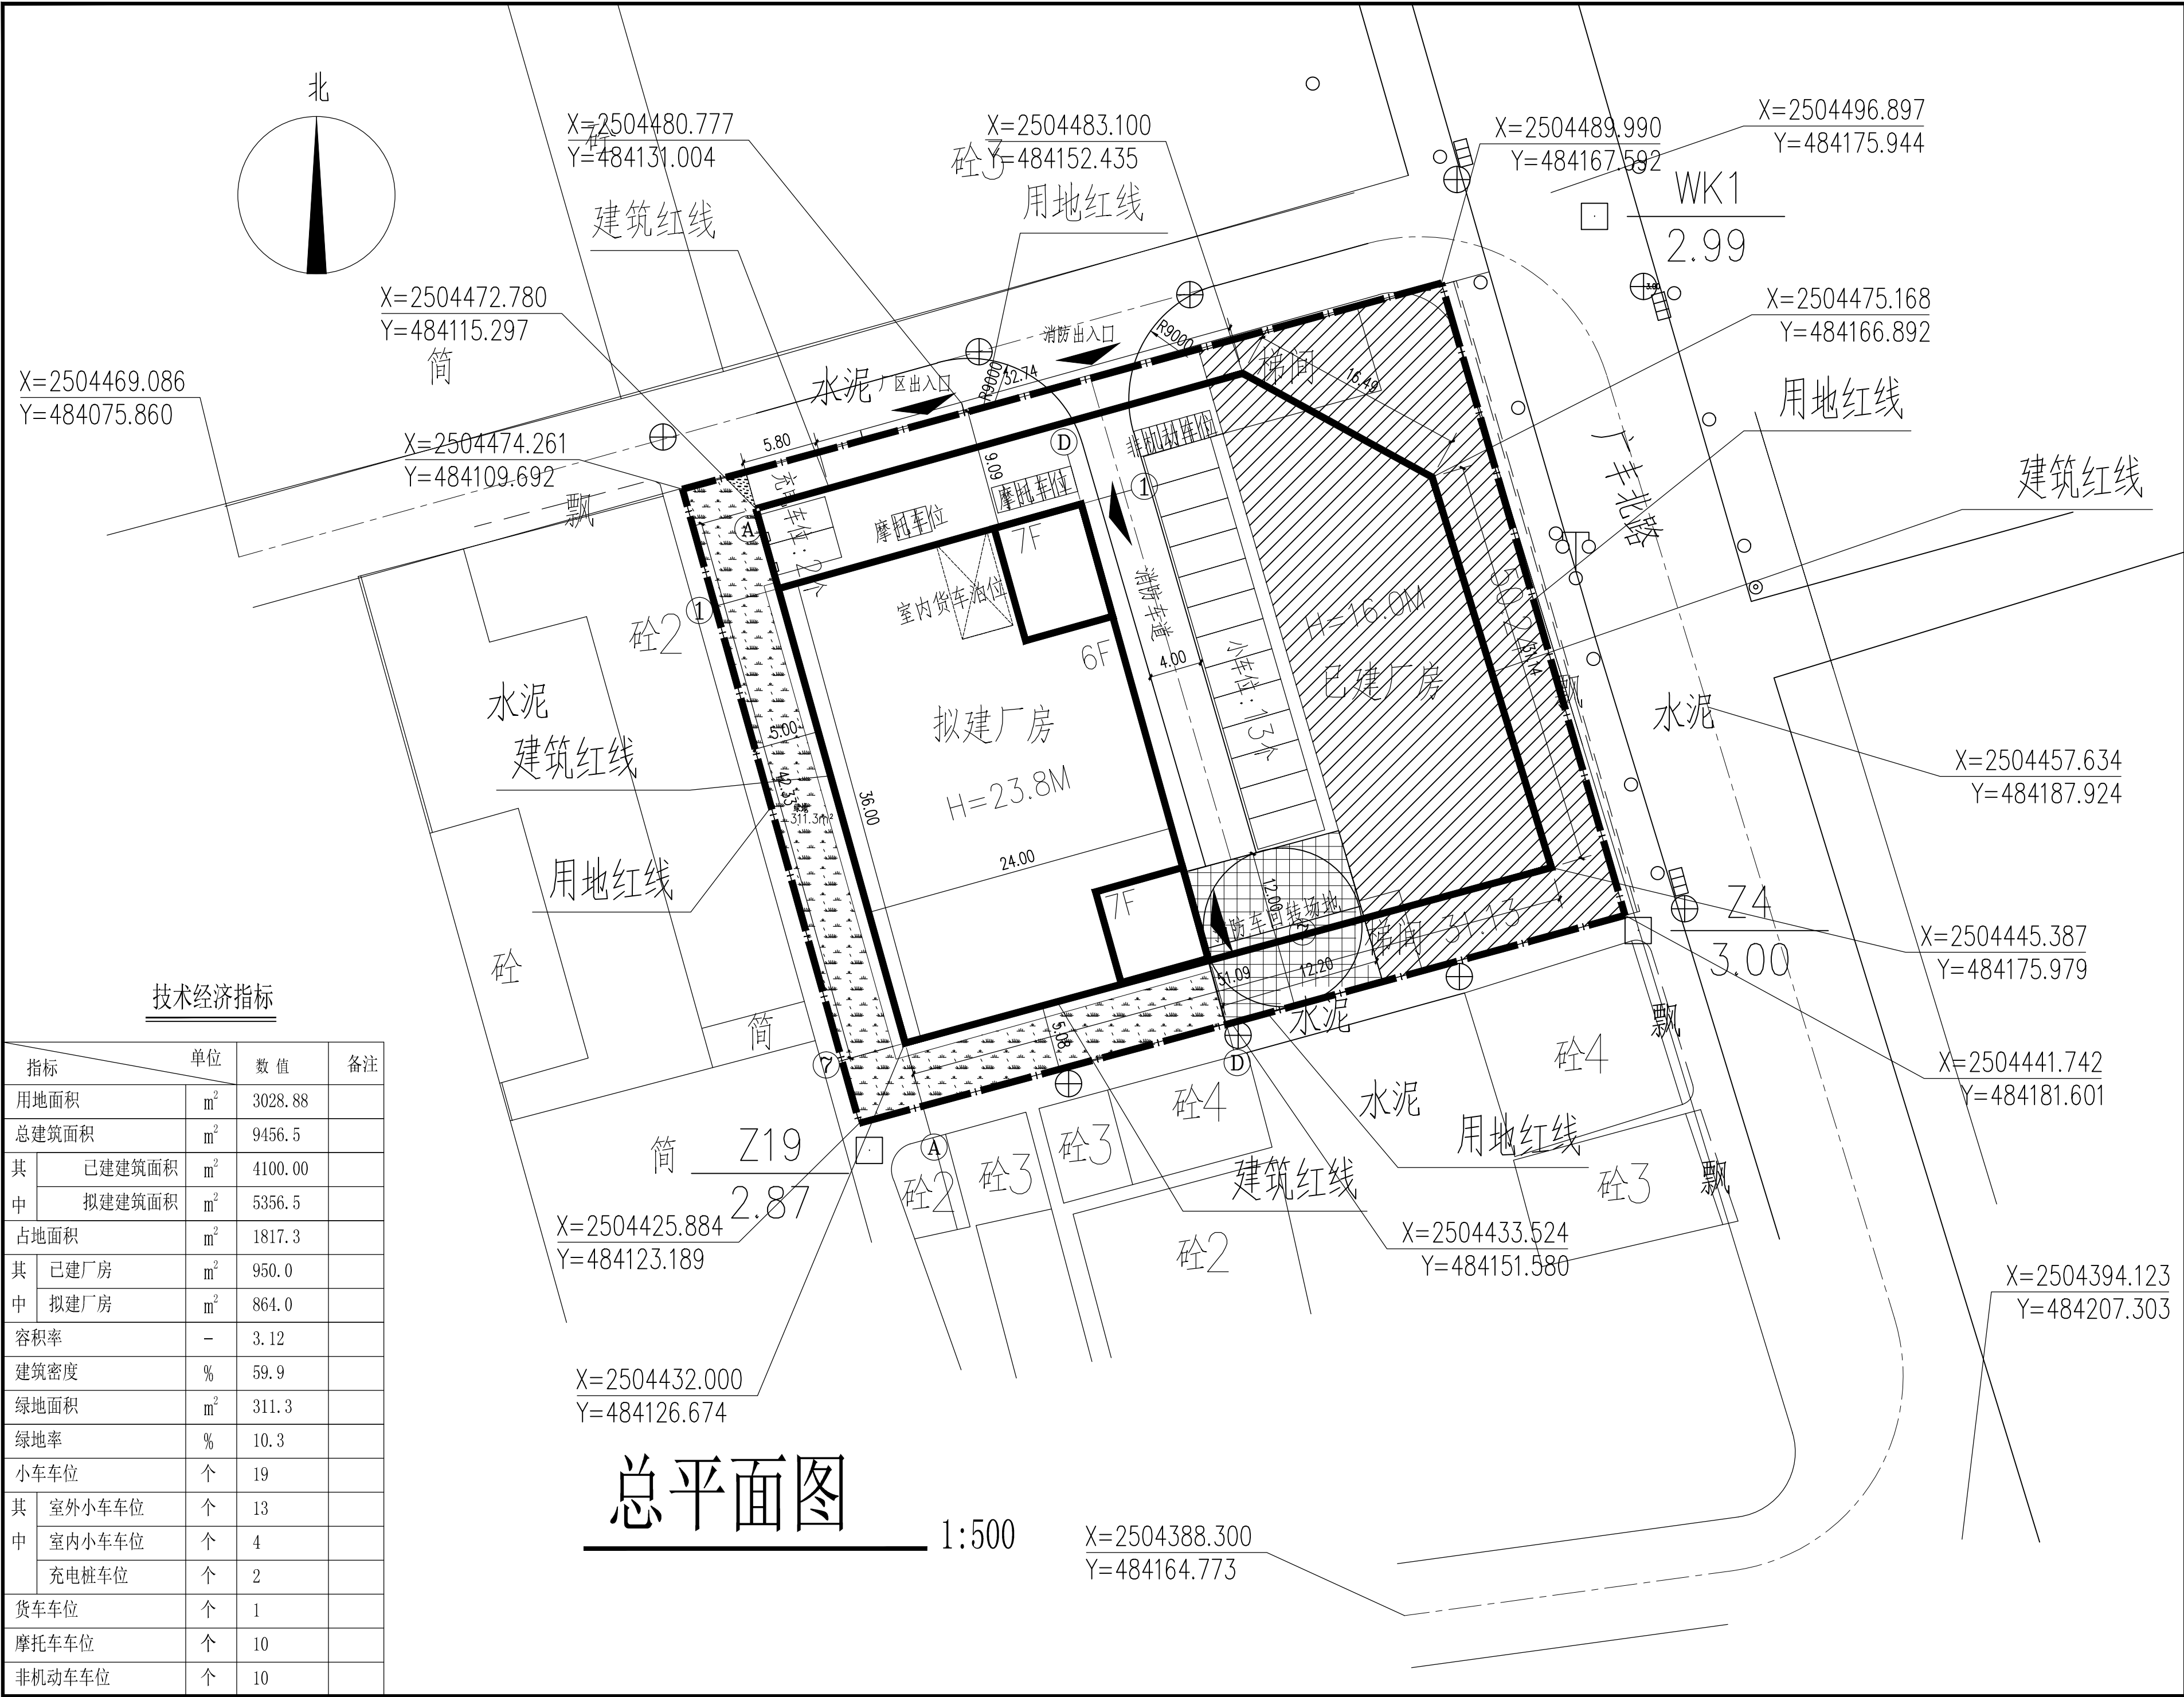



技术经济指标

指标		单位	数 值	备注
用地面积		m ²	3028.88	
总建筑面积		m ²	9456.5	
其中	已建建筑面积	m ²	4100.00	
	拟建建筑面积	m ²	5356.5	
占地面积		m ²	1817.3	
其中	已建厂房	m ²	950.0	
	拟建厂房	m ²	864.0	
容积率		—	3.12	
建筑密度		%	59.9	
绿地面积		m ²	311.3	
绿地率		%	10.3	
小车车位		个	19	
其中	室外小车车位	个	13	
	室内小车车位	个	4	
	充电桩车位	个	2	
货车车位		个	1	
摩托车车位		个	10	
非机动车车位		个	10	



中裕工程集团有限公司
Zhongyu Engineering Group Co., Ltd.

证书编号： A114013968 甲级
证书编号： A214013965 乙级

建筑行业（建筑工程）甲级
电力行业（风力发电）专业甲级
风景园林工程设计专项甲级
环境工程设计专项（水污染防治工程）甲级
煤炭行业（矿井）专业乙级
化工石化医药行业乙级
电力行业乙级 冶金行业乙级
机械行业（通用设备制造业工程）专业乙级
商务粮行业（成品油储运工程）专业乙级
轻纺行业（制盐及盐化工程、化纤工程）专业乙级
建材行业（新型建筑材料工程）专业乙级
公路行业（公路）专业丙级
市政行业乙级
农林行业（农业工程）乙级
农林行业（农业综合开发生态工程）专业乙级
环境工程（固体废物处理处置工程）专项乙级
煤炭行业（选煤厂）专业乙级
建材行业（非金属矿及原料制备工程）专业乙级

签章区

建设单位：		
工程名称：		
图 名：总平面图		
设计编号：		
	姓 名	签 名
项目负责人	陈翔	
专业负责人	陈翔	
审核	陈翔	
校对	付双阳	
设计	张广龙	
制图	张广龙	
图号	JZ-01	
专业	建筑	
日期	2024.04	

证书编号: A114013968 甲级
证书编号: A214013965 乙级

建筑行业(建筑工程)甲级
电力行业(风力发电)专业甲级
风景园林工程设计专项甲级
环境工程设计专项(水污染防治工程)甲级
煤炭行业(矿井)专业乙级
化工石化医药行业乙级
电力行业乙级 冶金行业乙级
机械行业(通用设备制造业工程)专业乙级
商务粮行业(成品油储运工程)专业乙级
轻纺行业(制盐及盐化工程、化纤工程)专业乙级
建材行业(新型建筑材料工程)专业乙级
公路行业(公路)专业丙级
市政行业乙级
农林行业(农业工程)乙级
农林行业(农业综合开发生态工程)专业乙级
环境工程(固体废物处理处置工程)专项乙级
煤炭行业(选煤厂)专业乙级
建材行业(非金属矿及原料制备工程)专业乙级

签章区

建设单位:

工程名称:

图 名: 首层平面图


设计编号:

	姓 名	签 名
项目负责人	陈翔	陈翔
专业负责人	陈翔	陈翔
审核	陈翔	陈翔
校对	付双阳	付双阳
设计	张广龙	张广龙
制图	张广龙	张广龙

图号 JZ-02

专业 建筑

日期 2024.04

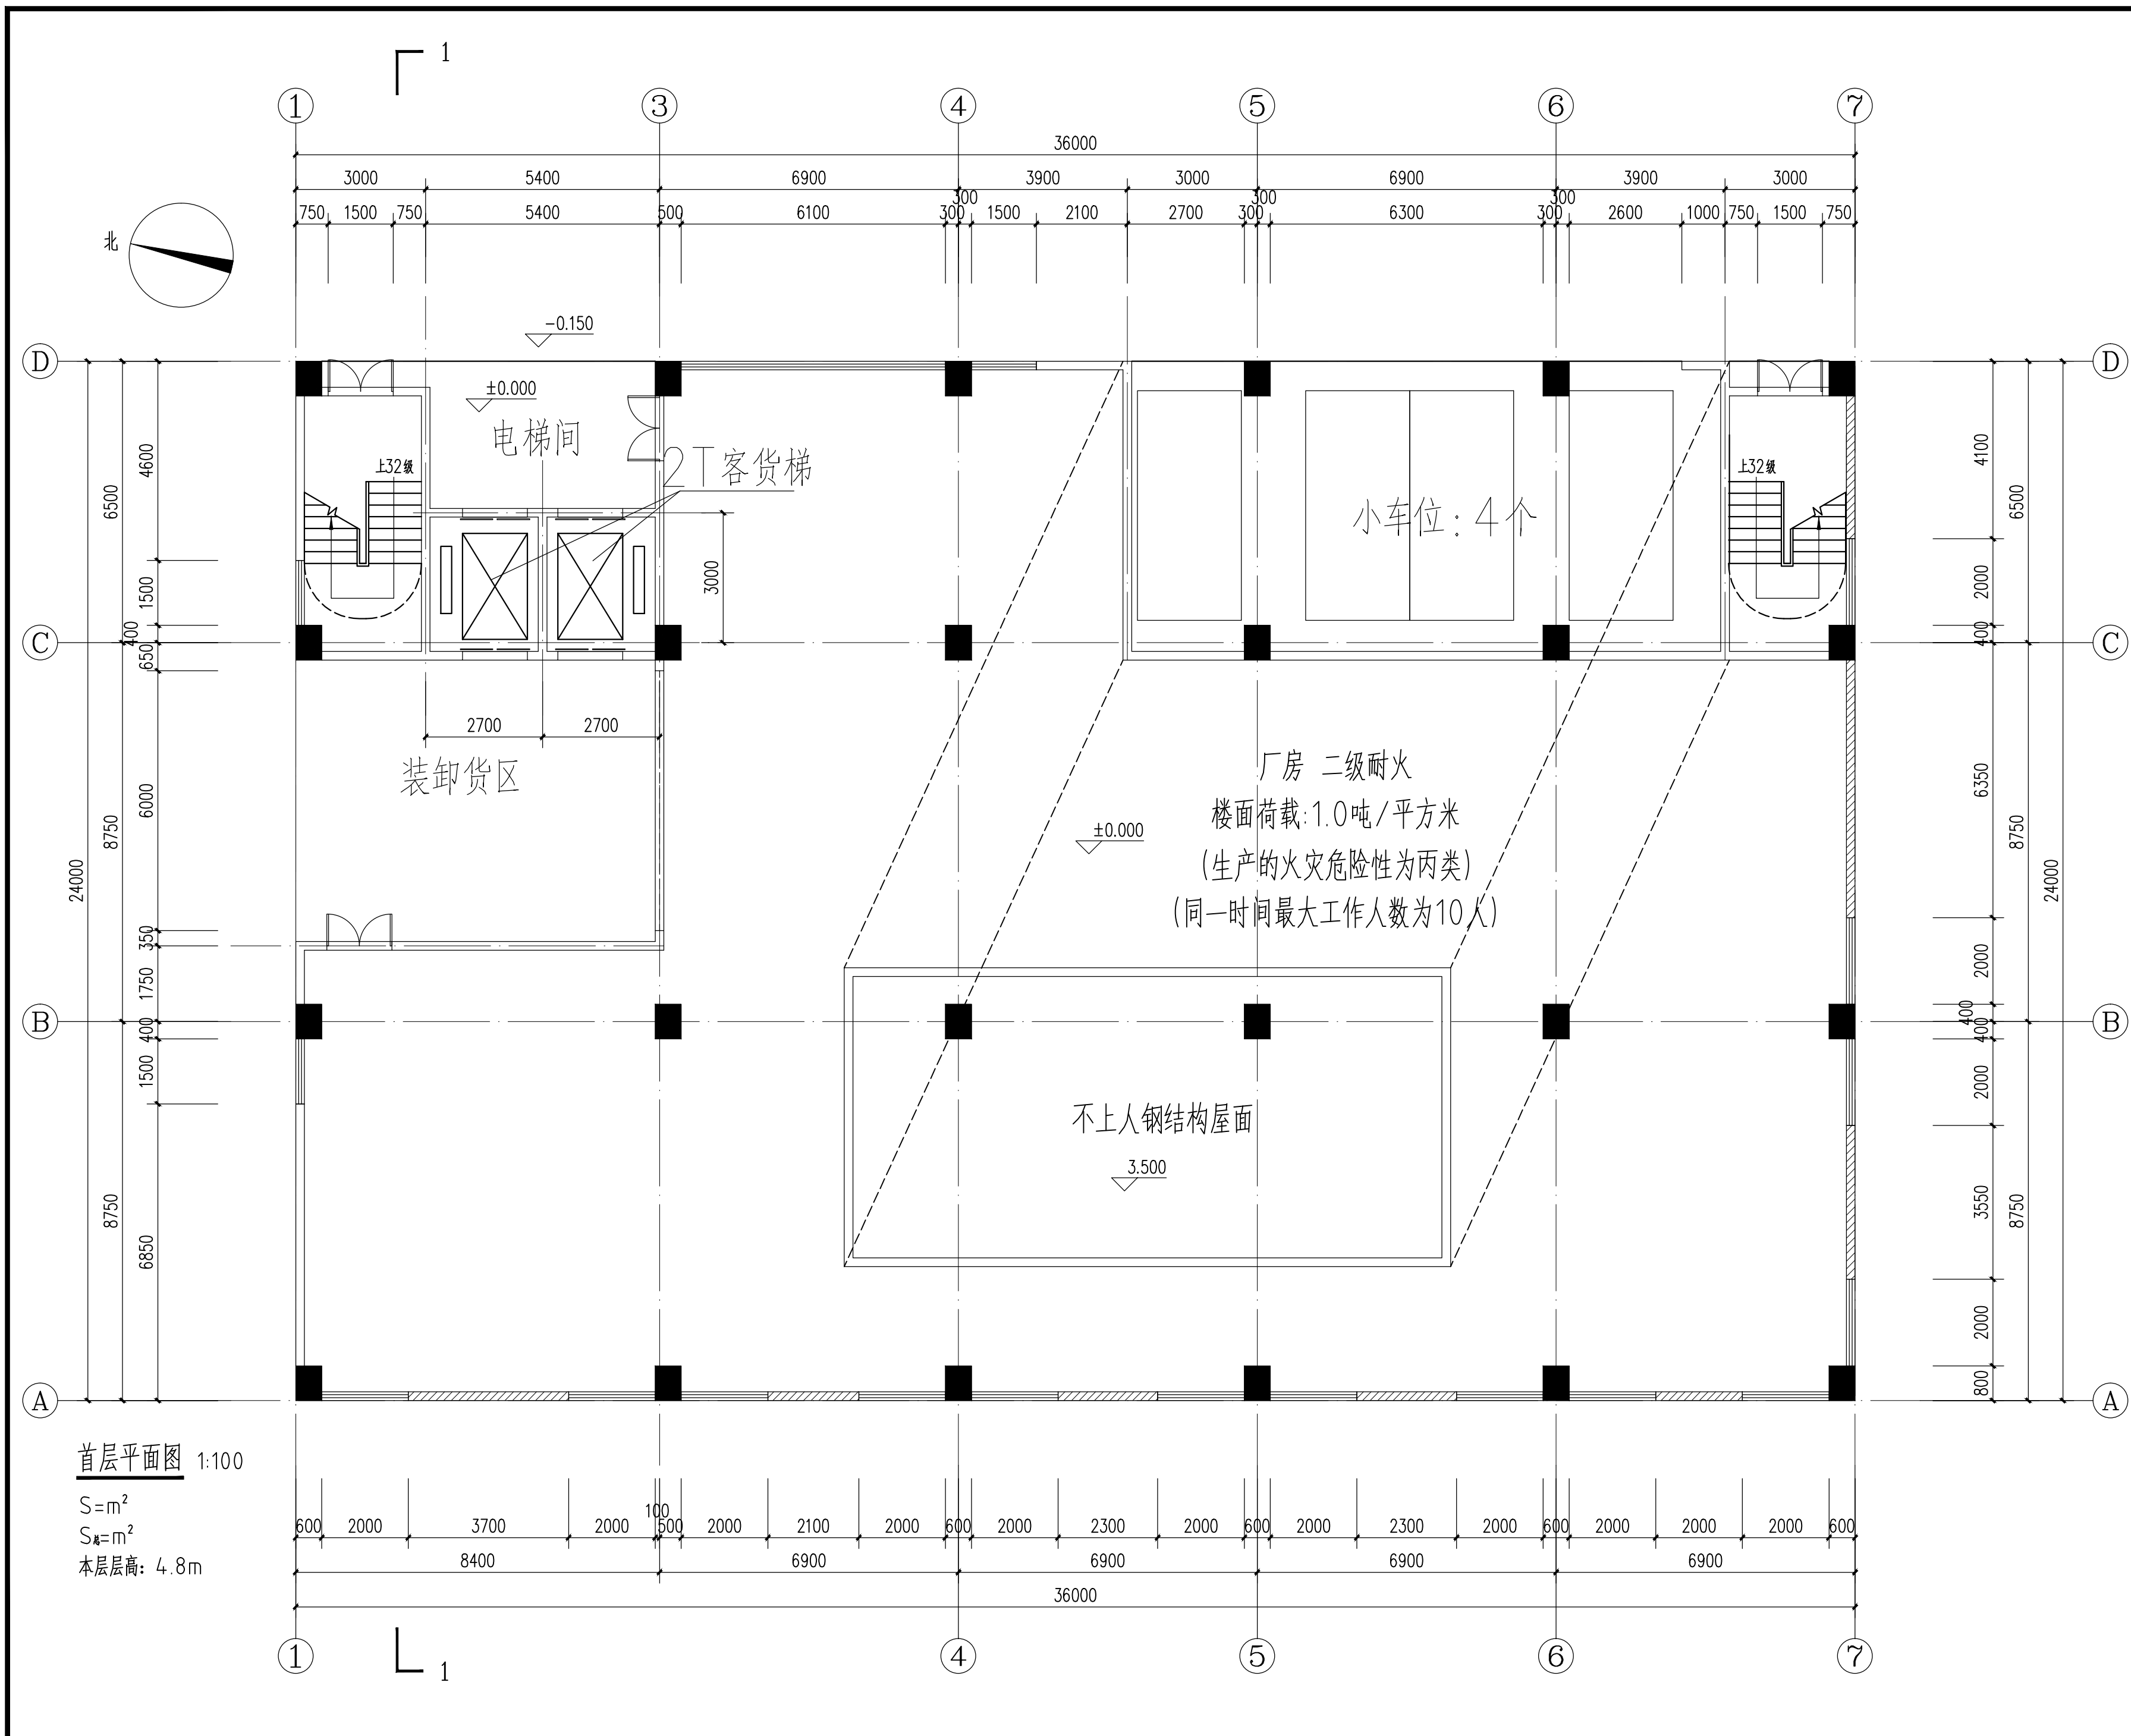

首层平面图 1:100
 $S=m^2$
 $S_k=m^2$
本层层高: 4.8m

证书编号: A114013968 甲级
证书编号: A214013965 乙级

建筑行业(建筑工程)甲级
电力行业(风力发电)专业甲级
风景园林工程设计专项甲级
环境工程设计专项(水污染防治工程)甲级
煤炭行业(矿井)专业乙级
化工石化医药行业乙级
电力行业乙级 冶金行业乙级
机械行业(通用设备制造业工程)专业乙级
商务粮行业(成品油储运工程)专业乙级
轻纺行业(制盐及盐化工程、化纤工程)专业乙级
建材行业(新型建筑材料工程)专业乙级
公路行业(公路)专业丙级
市政行业乙级
农林行业(农业工程)乙级
农林行业(农业综合开发生态工程)专业乙级
环境工程(固体废物处理处置工程)专项乙级
煤炭行业(选煤厂)专业乙级
建材行业(非金属矿及原料制备工程)专业乙级

签章区

建设单位:

工程名称:

图 名: 二层平面图


设计编号:

	姓 名	签 名
项目负责人	陈翔	陈翔
专业负责人	陈翔	陈翔
审核	陈翔	陈翔
校对	付双阳	付双阳
设计	张广龙	张广龙
制图	张广龙	张广龙

图号 JZ-03

专业 建筑

日期 2024.04

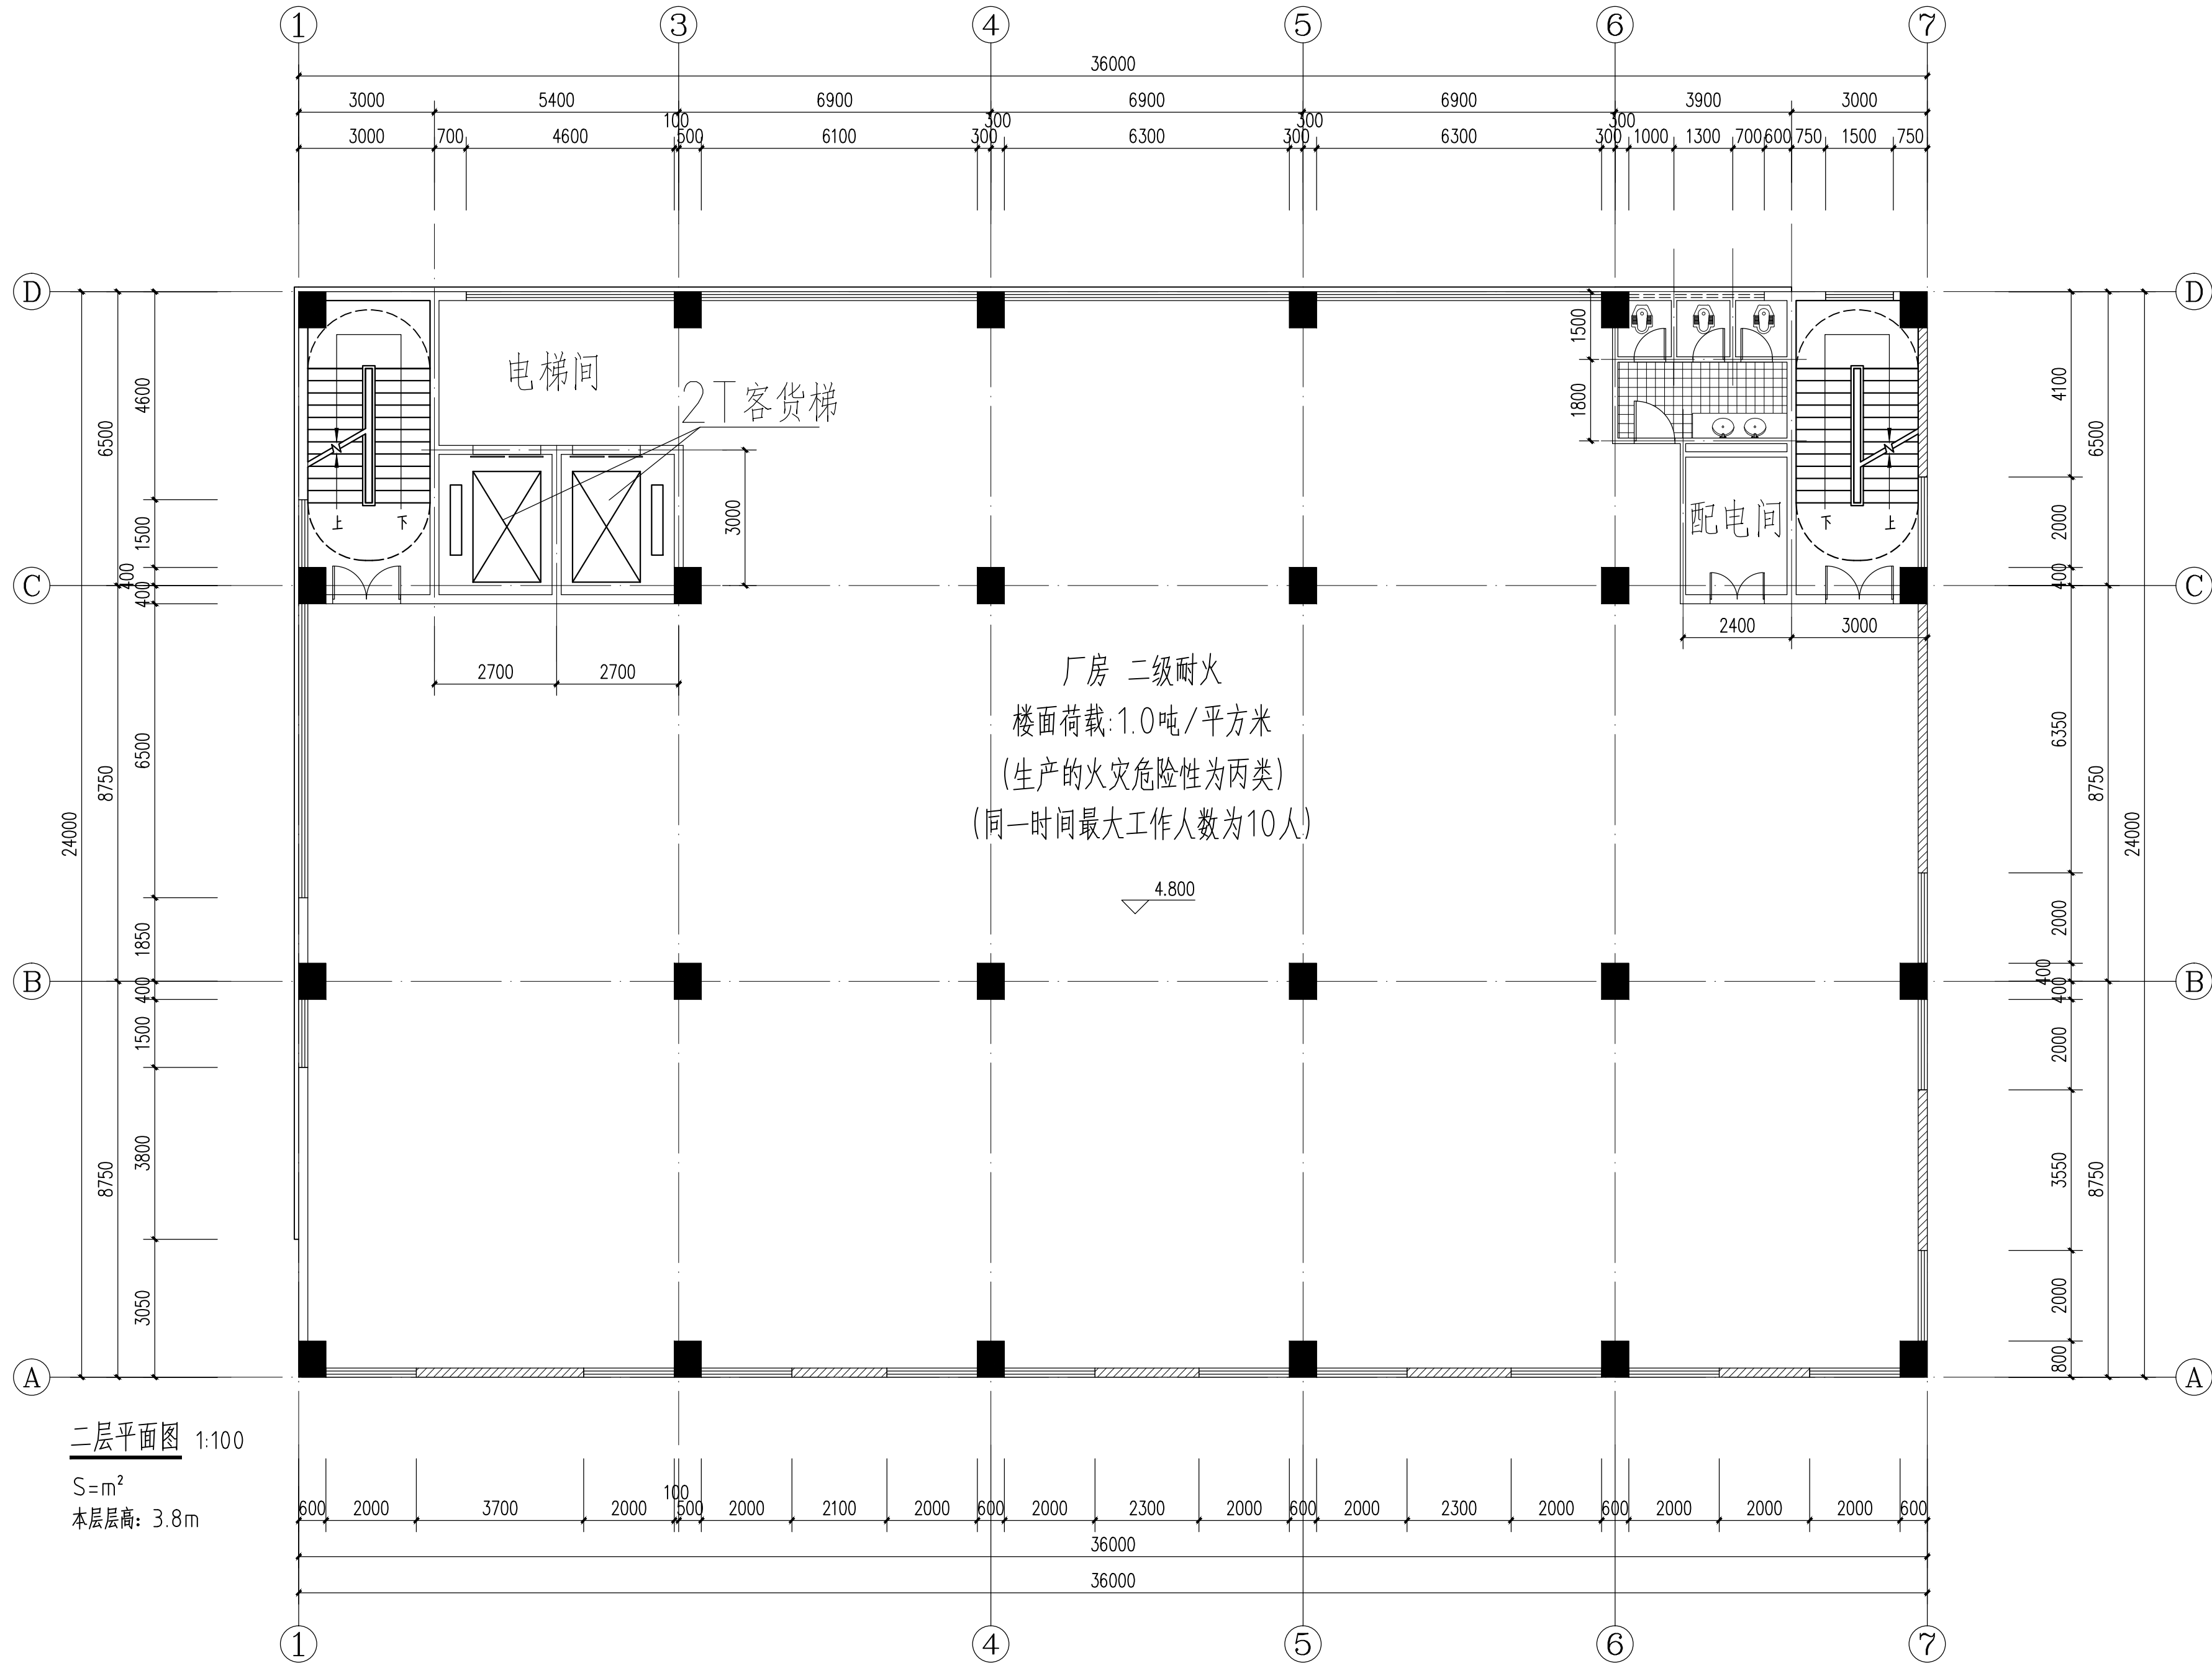

二层平面图 1:100

S=m²
本层层高: 3.8m

证书编号: A114013968 甲级
证书编号: A214013965 乙级

建筑行业(建筑工程)甲级
电力行业(风力发电)专业甲级
风景园林工程设计专项甲级
环境工程设计专项(水污染防治工程)甲级
煤炭行业(矿井)专业乙级
化工石化医药行业乙级
电力行业乙级 冶金行业乙级
机械行业(通用设备制造业工程)专业乙级
商务粮行业(成品油储运工程)专业乙级
轻纺行业(制盐及盐化工程、化纤工程)专业乙级
建材行业(新型建筑材料工程)专业乙级
公路行业(公路)专业丙级
市政行业乙级
农林行业(农业工程)乙级
农林行业(农业综合开发生态工程)专业乙级
环境工程(固体废物处理处置工程)专项乙级
煤炭行业(选煤厂)专业乙级
建材行业(非金属矿及原料制备工程)专业乙级

签章区

建设单位:


工程名称:

图 名: 三层平面图

设计编号:

	姓 名	签 名
项目负责人	陈翔	陈翔
专业负责人	陈翔	陈翔
审核	陈翔	陈翔
校对	付双阳	付双阳
设计	张广龙	张广龙
制图	张广龙	张广龙

图号	JZ-04
专业	建筑
日期	2024.04

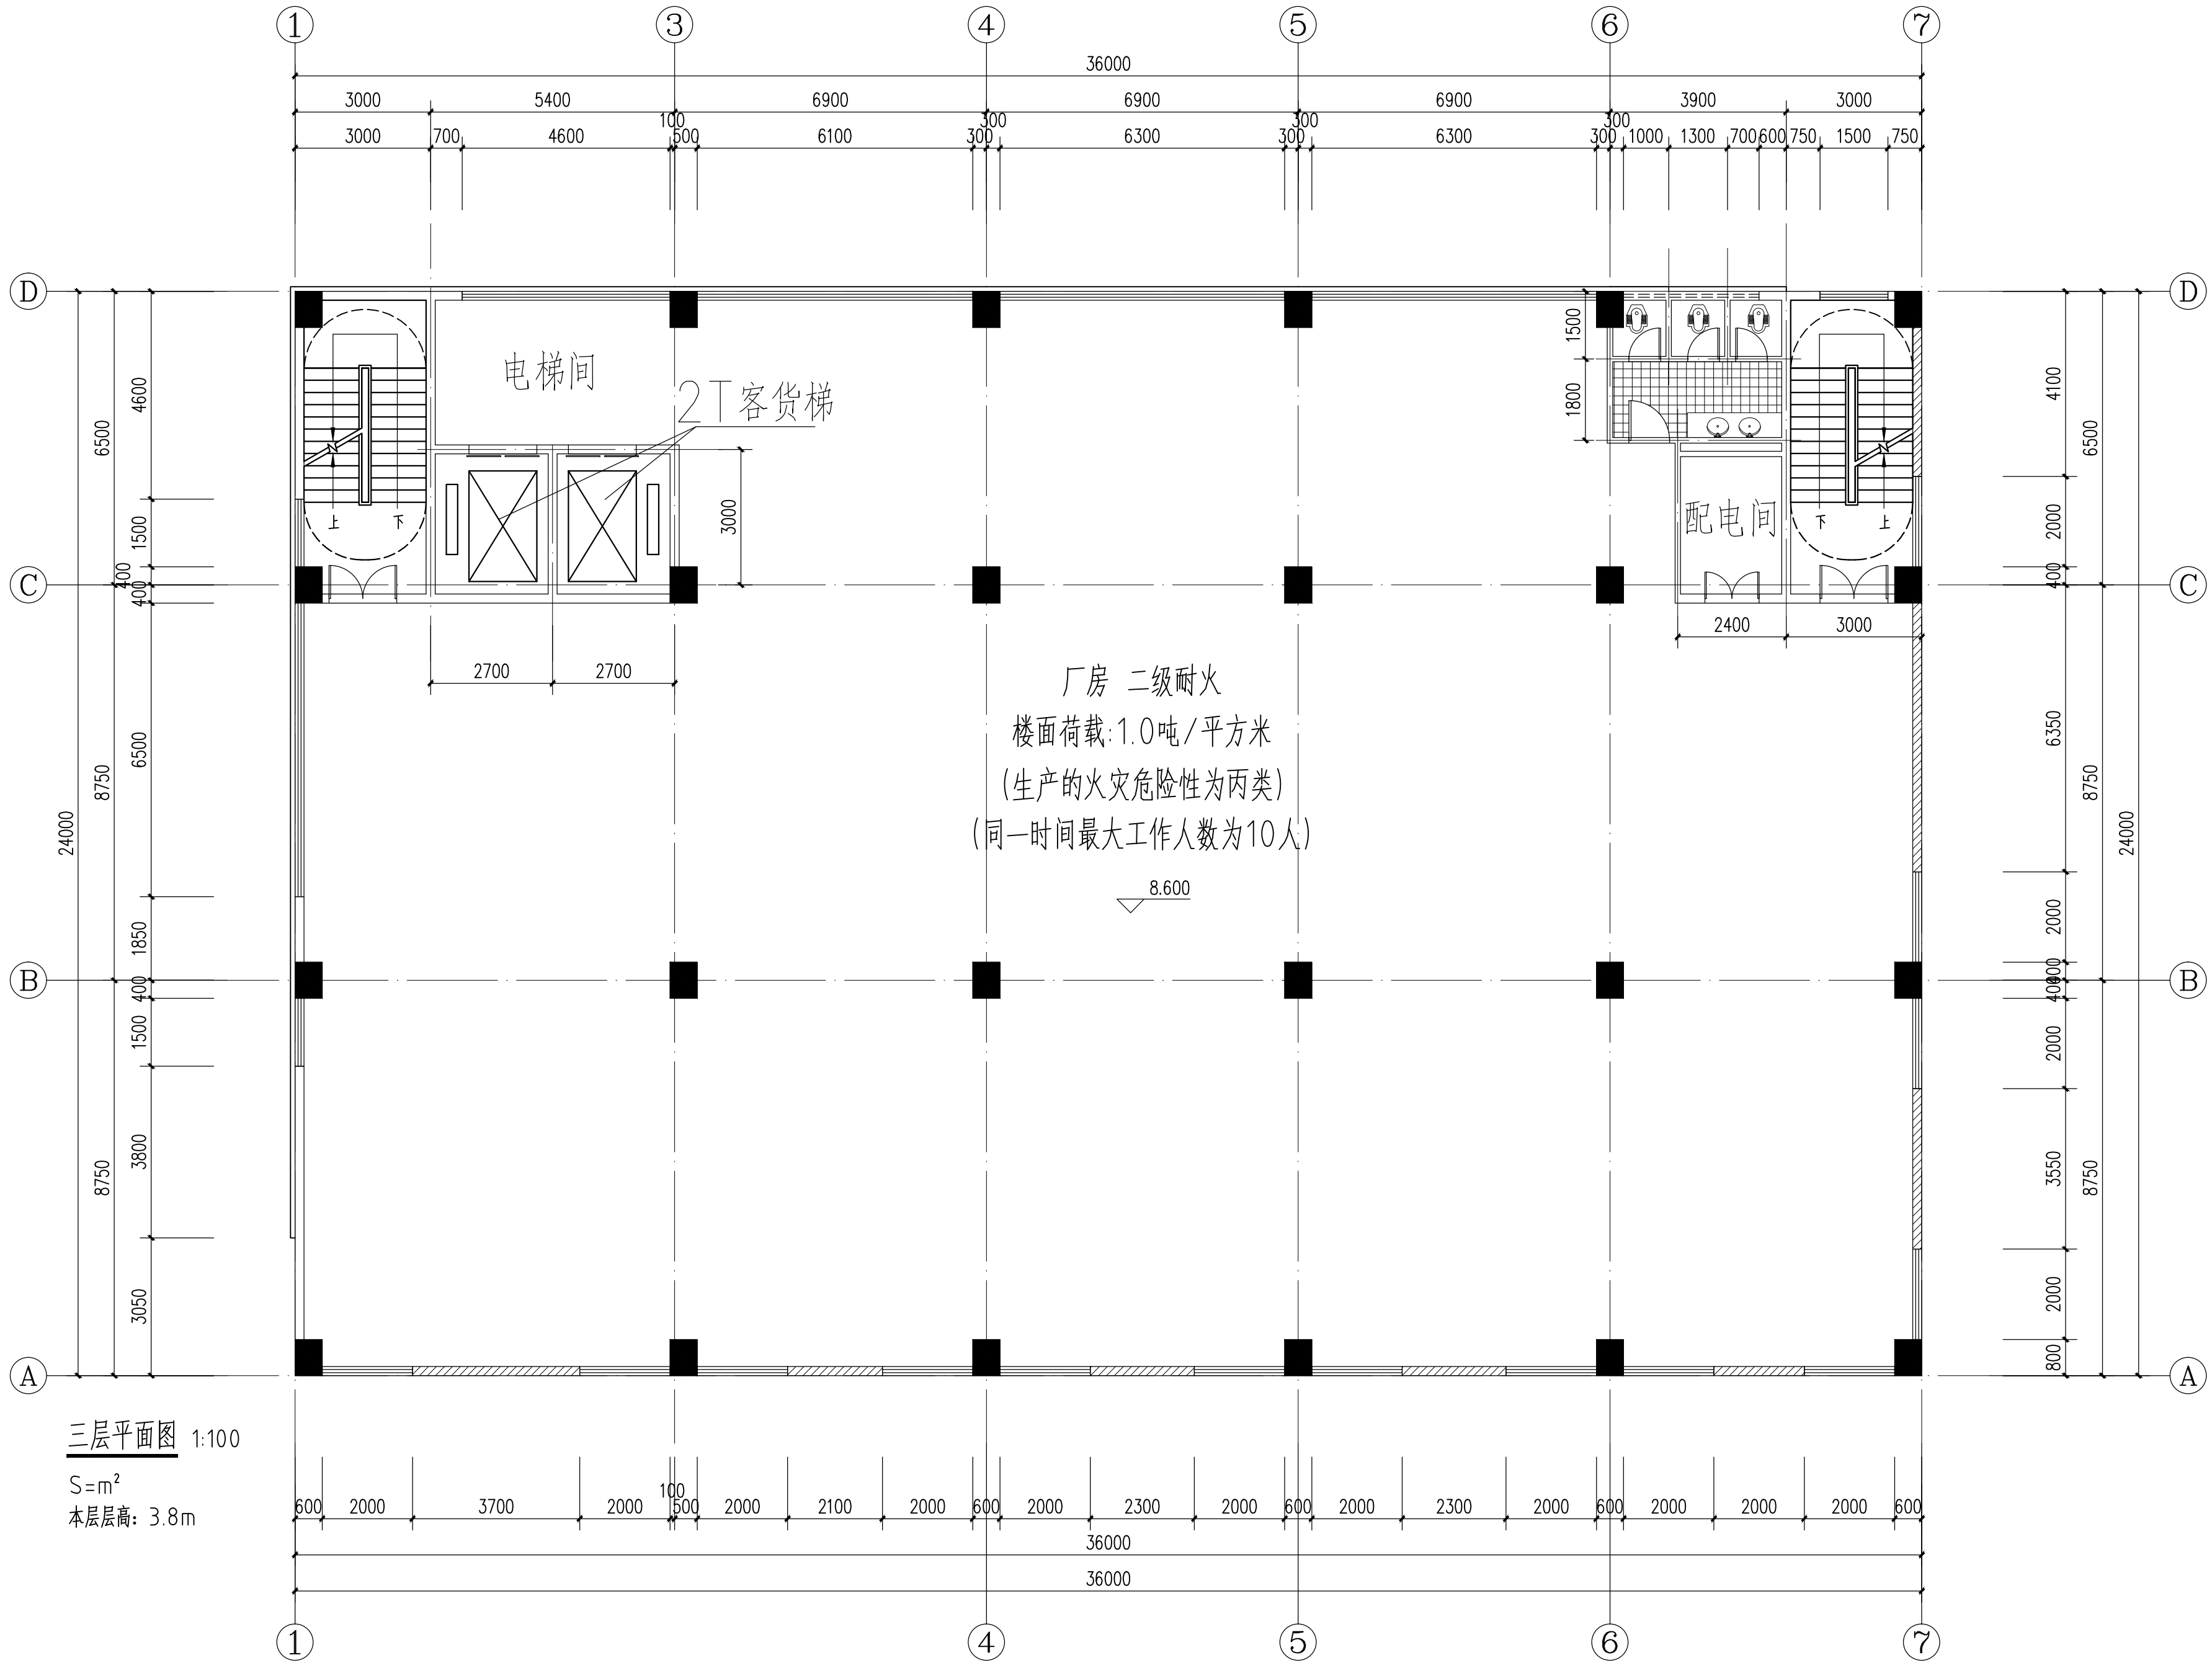

三层平面图 1:100
S=m²
本层层高: 3.8m

证书编号: A114013968 甲级
证书编号: A214013965 乙级

建筑行业(建筑工程)甲级
电力行业(风力发电)专业甲级
风景园林工程设计专项甲级
环境工程设计专项(水污染防治工程)甲级
煤炭行业(矿井)专业乙级
化工石化医药行业乙级
电力行业乙级 冶金行业乙级
机械行业(通用设备制造业工程)专业乙级
商务粮行业(成品油储运工程)专业乙级
轻纺行业(制盐及盐化工程、化纤工程)专业乙级
建材行业(新型建筑材料工程)专业乙级
公路行业(公路)专业丙级
市政行业乙级
农林行业(农业工程)乙级
农林行业(农业综合开发生态工程)专业乙级
环境工程(固体废物处理处置工程)专项乙级
煤炭行业(选煤厂)专业乙级
建材行业(非金属矿及原料制备工程)专业乙级

签章区

建设单位:


工程名称:

图 名: 四层平面图

设计编号:

	姓 名	签 名
项目负责人	陈翔	陈翔
专业负责人	陈翔	陈翔
审核	陈翔	陈翔
校对	付双阳	付双阳
设计	张广龙	张广龙
制图	张广龙	张广龙

图号	JZ-05
专业	建筑
日期	2024.04

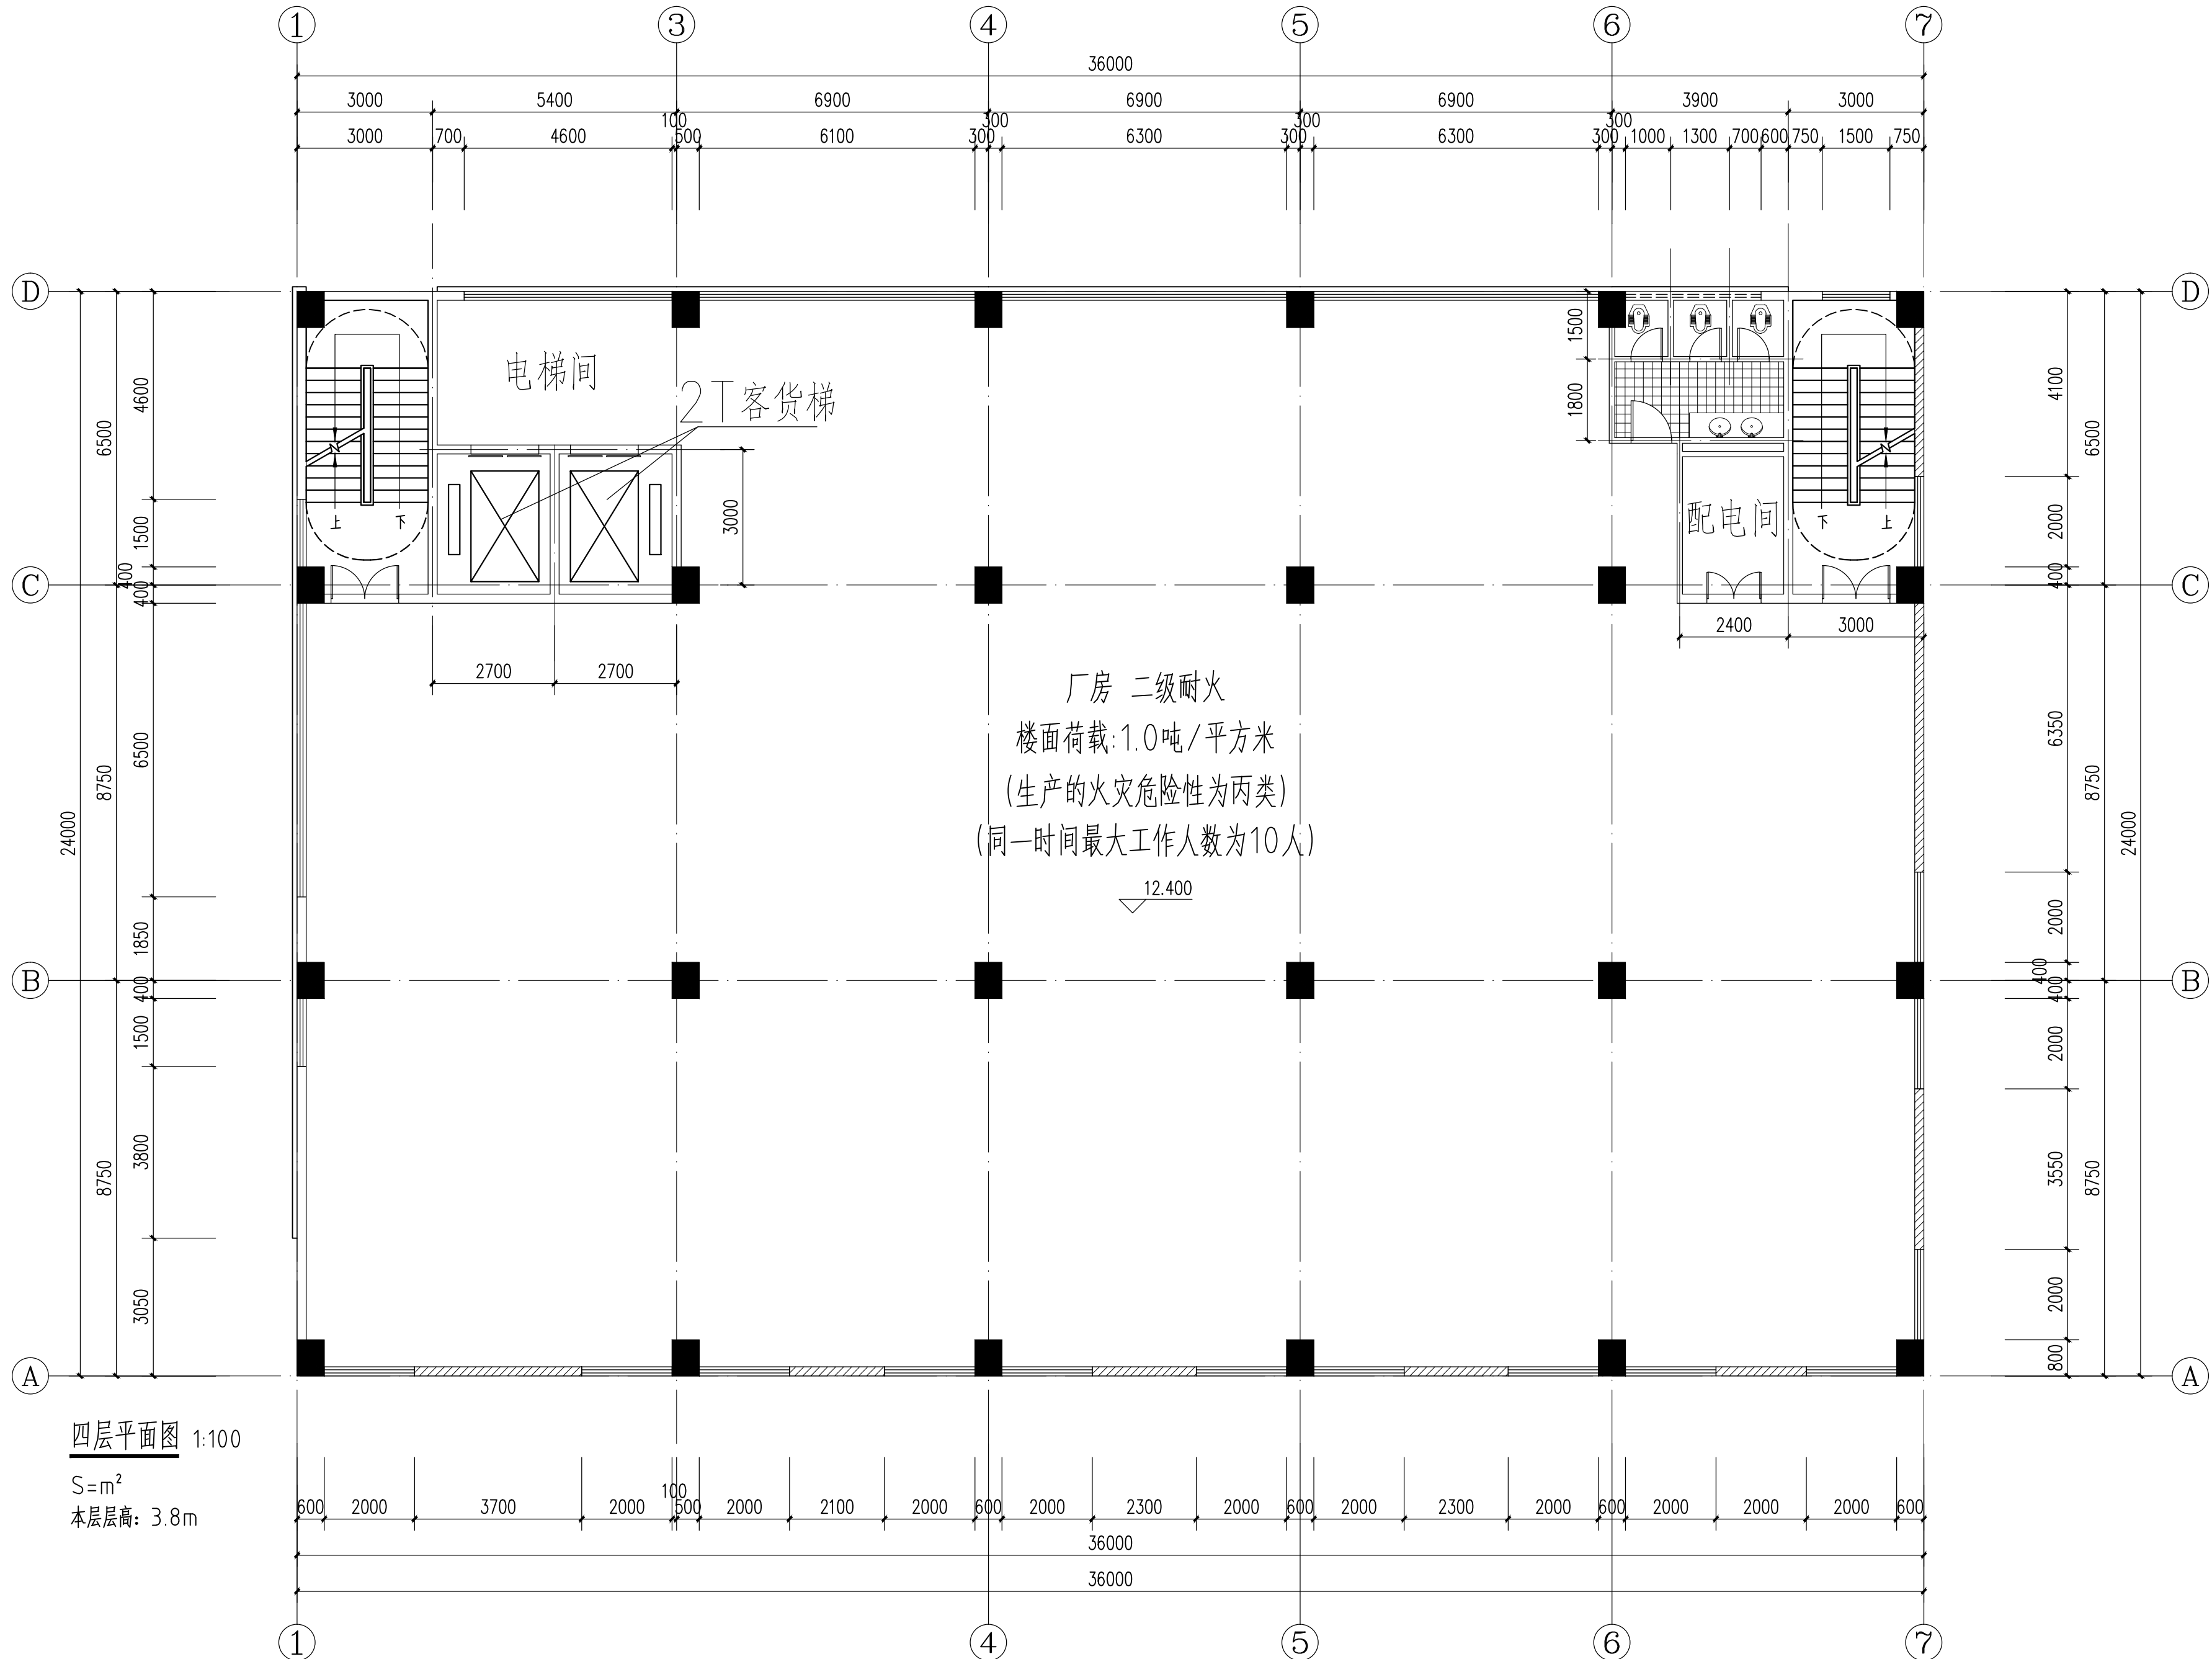

四层平面图 1:100

S=m²
本层层高: 3.8m

证书编号: A114013968 甲级
证书编号: A214013965 乙级

建筑行业(建筑工程) 甲级
电力行业(风力发电) 专业甲级
风景园林工程设计专项 甲级
环境工程设计专项(水污染防治工程) 甲级
煤炭行业(矿井) 专业乙级
化工石化医药行业 乙级
电力行业乙级 冶金行业乙级
机械行业(通用设备制造业工程) 专业乙级
商务粮行业(成品油储运工程) 专业乙级
轻纺行业(制盐及盐化工程、化纤工程) 专业乙级
建材行业(新型建筑材料工程) 专业乙级
公路行业(公路) 专业丙级
市政行业乙级
农林行业(农业工程) 乙级
农林行业(农业综合开发生态工程) 专业乙级
环境工程(固体废物处理处置工程) 专项乙级
煤炭行业(选煤厂) 专业乙级
建材行业(非金属矿及原料制备工程) 专业乙级

签章区

建设单位:


工程名称:

图 名:
五层平面图

设计编号:

	姓 名	签 名
项目负责人	陈翔	陈翔
专业负责人	陈翔	陈翔
审核	陈翔	陈翔
校对	付双阳	付双阳
设计	张广龙	张广龙
制图	张广龙	张广龙

图号	JZ-06
专业	建筑
日期	2024.04

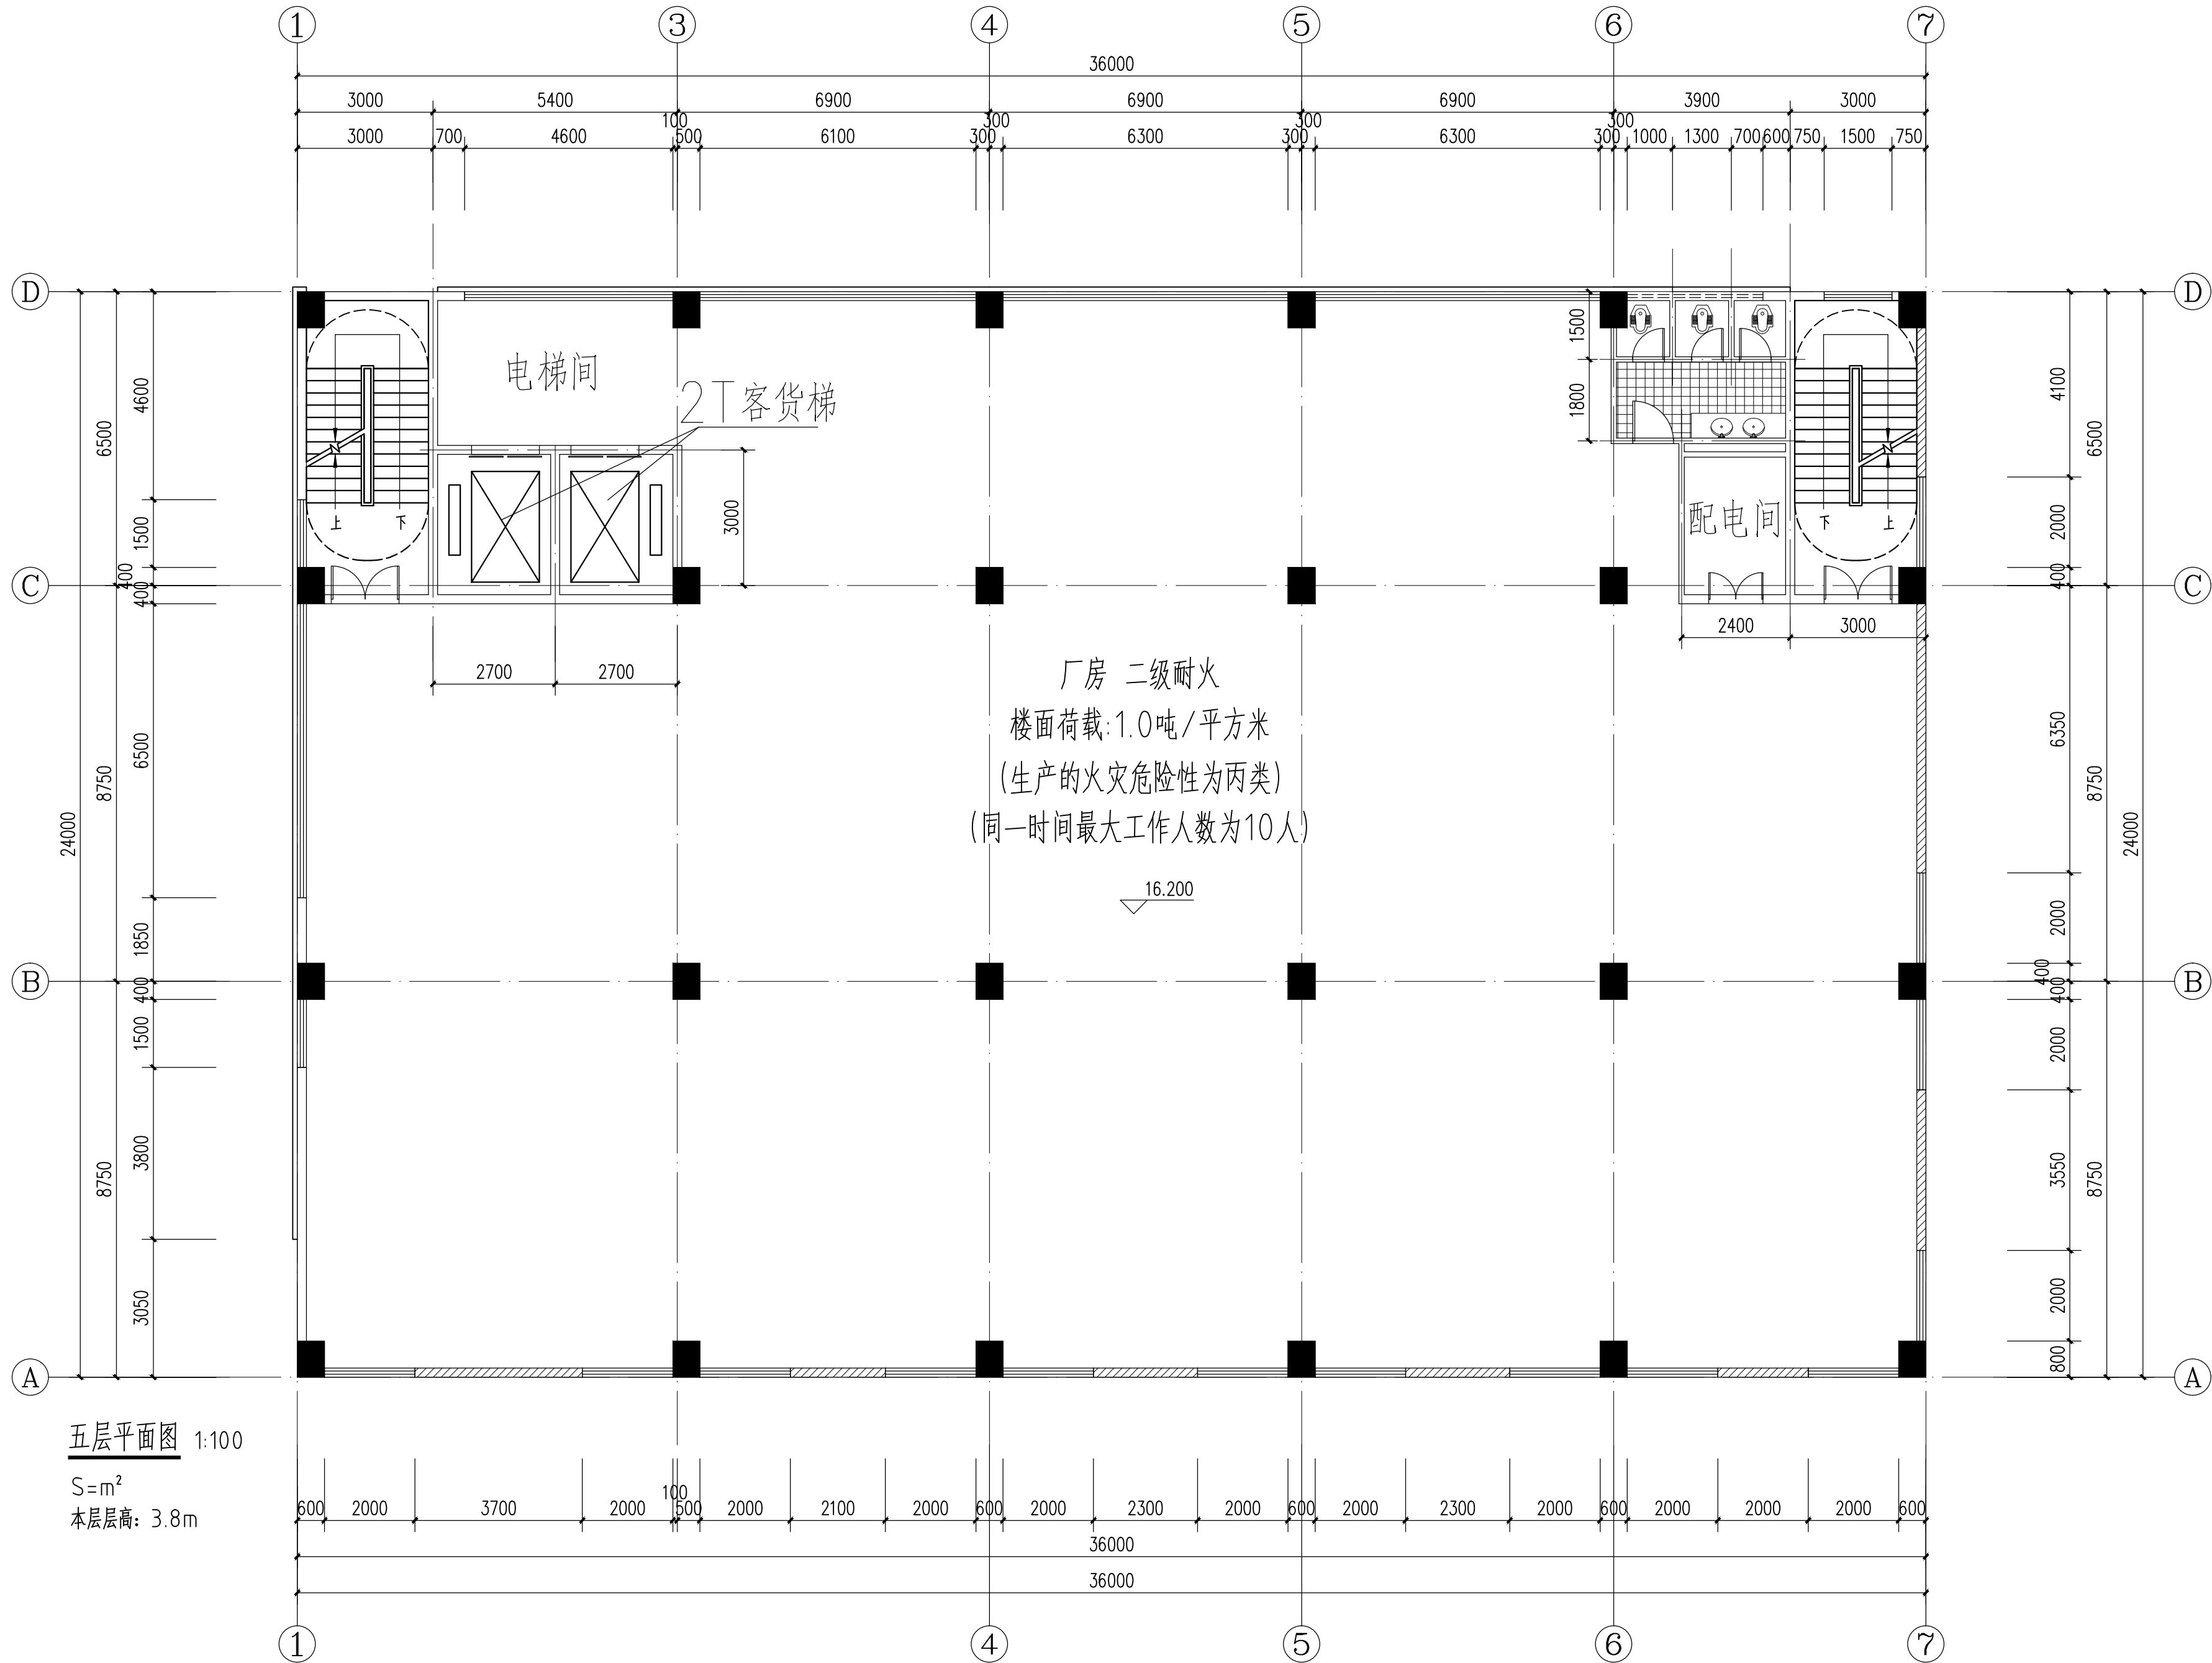

五层平面图 1:100

S=m²
本层层高: 3.8m

证书编号: A114013968 甲级
证书编号: A214013965 乙级

建筑行业(建筑工程)甲级
电力行业(风力发电)专业甲级
风景园林工程设计专项甲级
环境工程设计专项(水污染防治工程)甲级
煤炭行业(矿井)专业乙级
化工石化医药行业乙级
电力行业乙级 冶金行业乙级
机械行业(通用设备制造业工程)专业乙级
商务粮行业(成品油储运工程)专业乙级
轻纺行业(制盐及盐化工程、化纤工程)专业乙级
建材行业(新型建筑材料工程)专业乙级
公路行业(公路)专业丙级
市政行业乙级
农林行业(农业工程)乙级
农林行业(农业综合开发生态工程)专业乙级
环境工程(固体废物处理处置工程)专项乙级
煤炭行业(选煤厂)专业乙级
建材行业(非金属矿及原料制备工程)专业乙级

签章区

建设单位:


工程名称:

图 名: 六层平面图

设计编号:

	姓 名	签 名
项目负责人	陈翔	陈翔
专业负责人	陈翔	陈翔
审核	陈翔	陈翔
校对	付双阳	付双阳
设计	张广龙	张广龙
制图	张广龙	张广龙

图号	JZ-07
专业	建筑
日期	2024.04

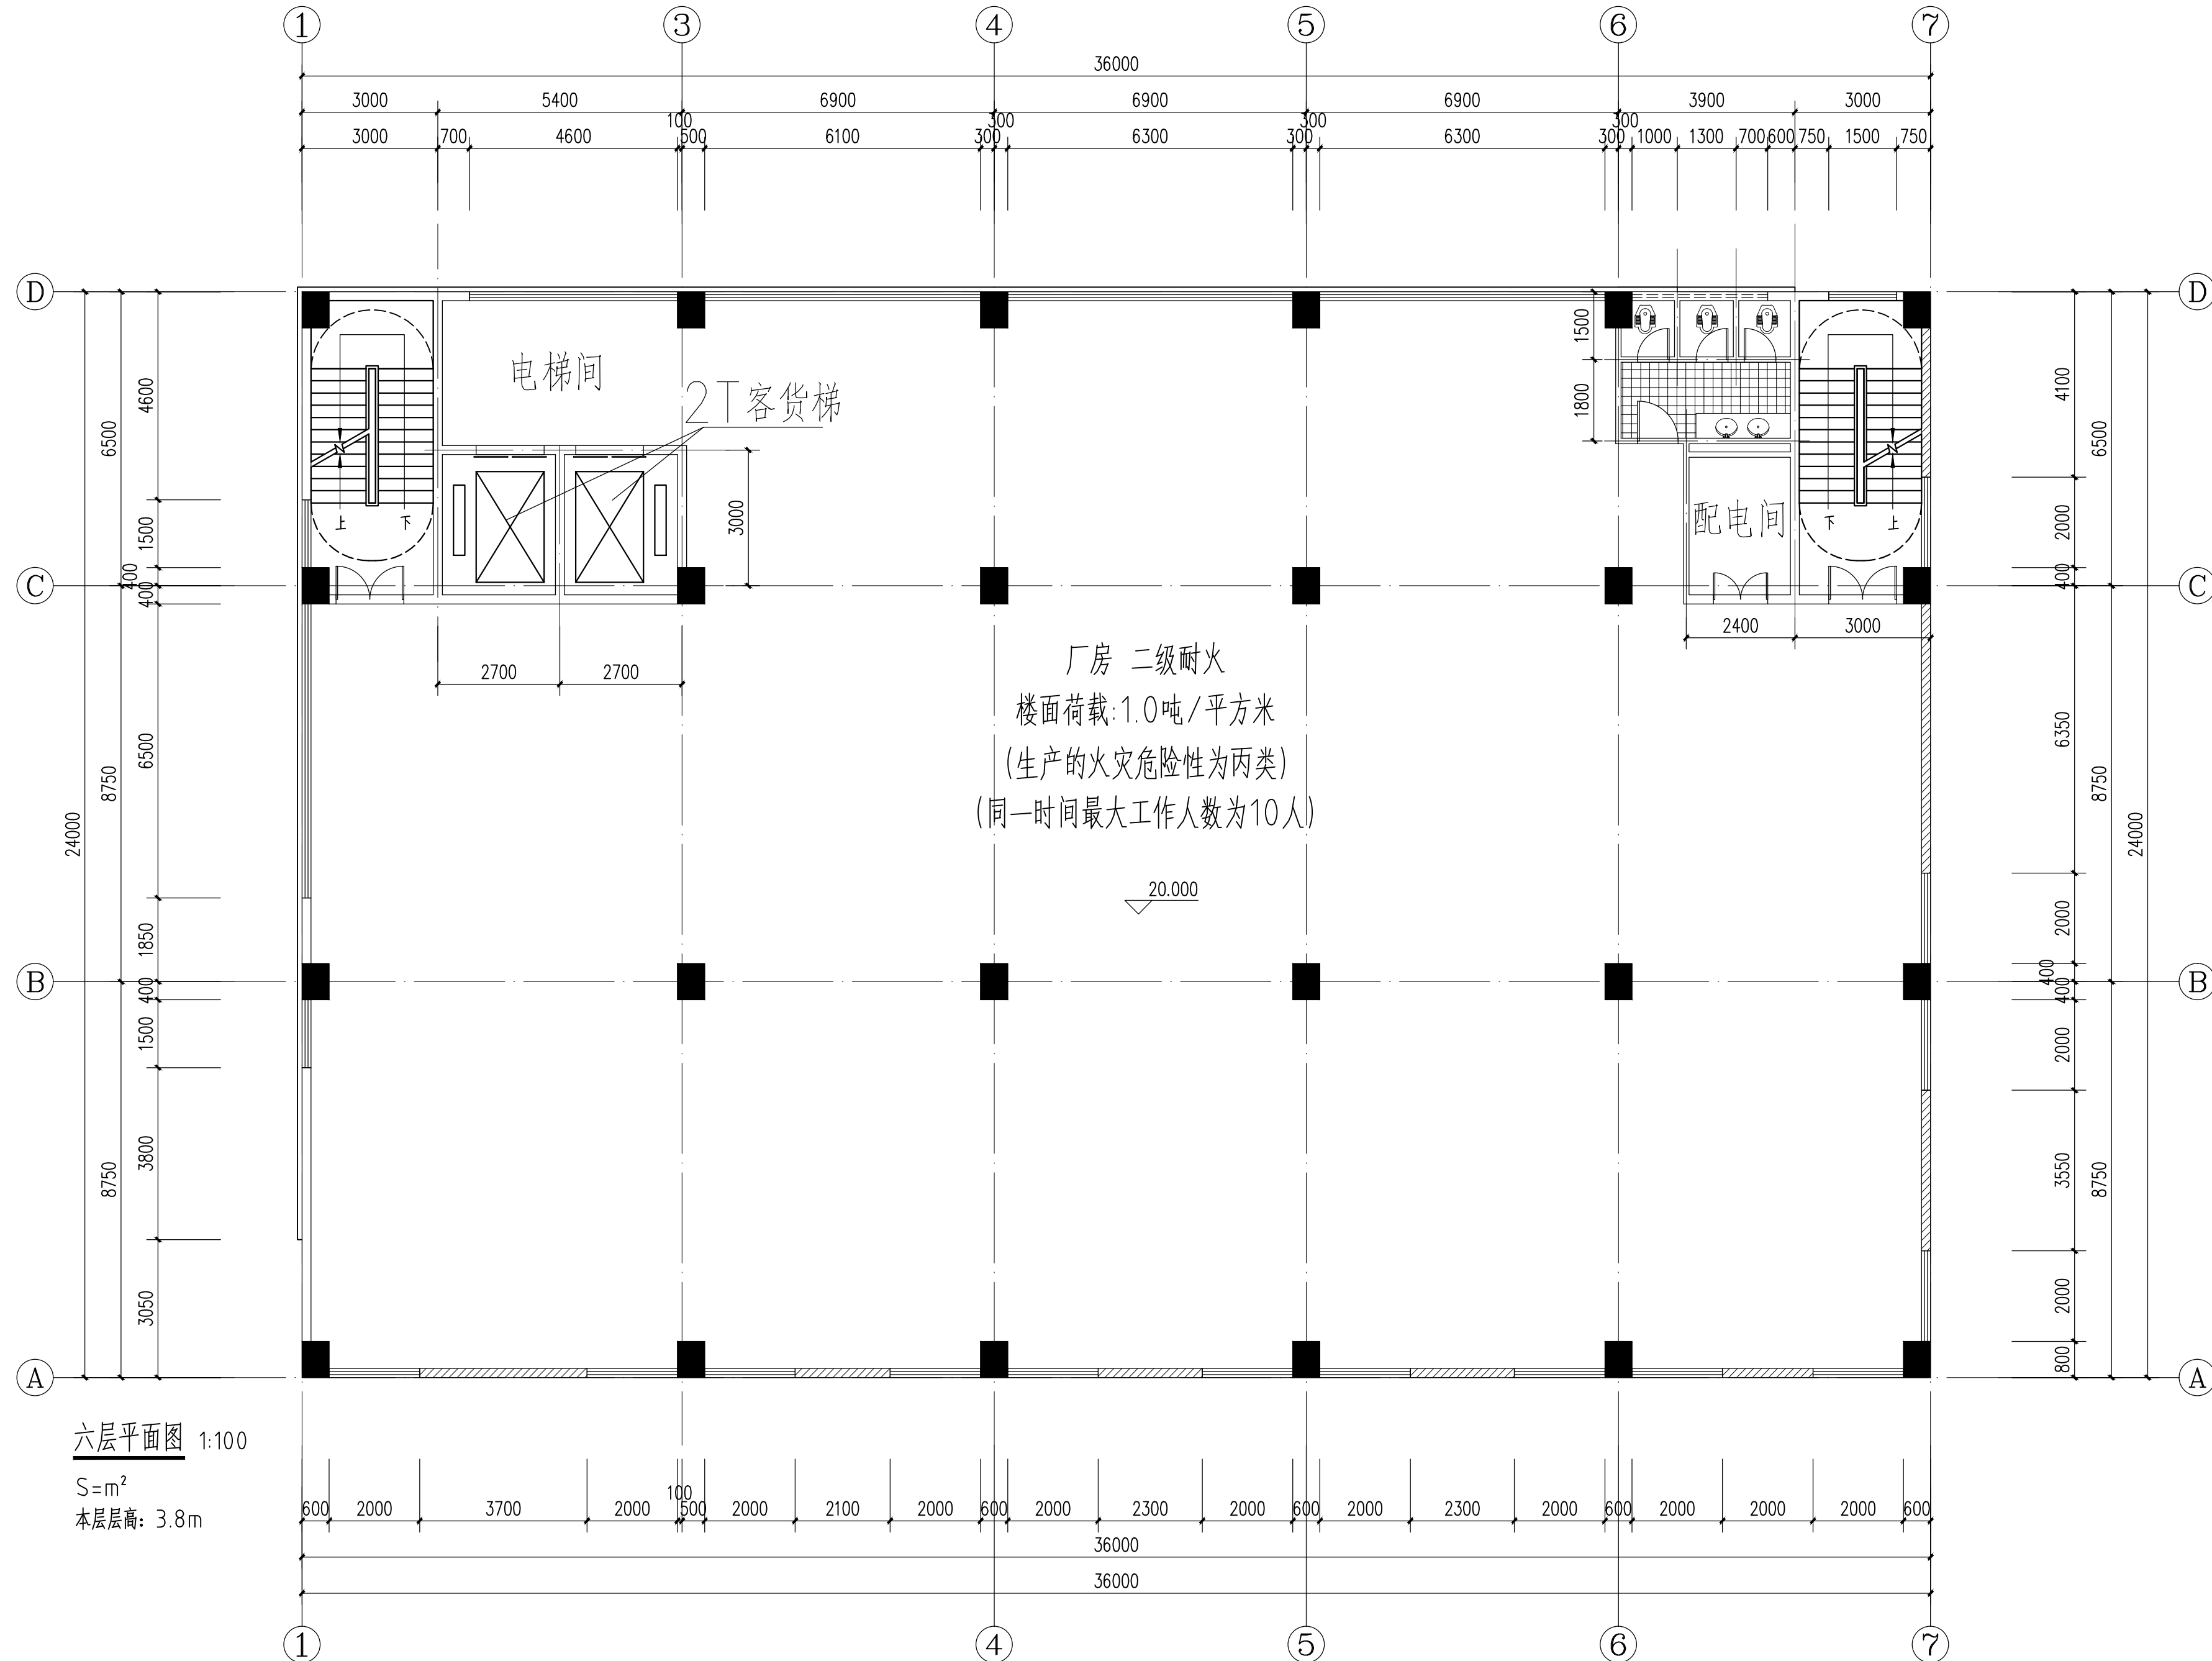

六层平面图 1:100

S=m²
本层层高: 3.8m

证书编号: A114013968 甲级
证书编号: A214013965 乙级

建筑行业(建筑工程)甲级
电力行业(风力发电)专业甲级
风景园林工程设计专项甲级
环境工程设计专项(水污染防治工程)甲级
煤炭行业(矿井)专业乙级
化工石化医药行业乙级
电力行业乙级 冶金行业乙级
机械行业(通用设备制造业工程)专业乙级
商务粮行业(成品油储运工程)专业乙级
轻纺行业(制盐及盐化工程、化纤工程)专业乙级
建材行业(新型建筑材料工程)专业乙级
公路行业(公路)专业丙级
市政行业乙级
农林行业(农业工程)乙级
农林行业(农业综合开发生态工程)专业乙级
环境工程(固体废物处理处置工程)专项乙级
煤炭行业(选煤厂)专业乙级
建材行业(非金属矿及原料制备工程)专业乙级

签章区

建设单位:

工程名称:


图 名:

天面层平面图

设计编号:

	姓 名	签 名
项目负责人	陈翔	陈翔
专业负责人	陈翔	陈翔
审核	陈翔	陈翔
校对	付双阳	付双阳
设计	张广龙	张广龙
制图	张广龙	张广龙

图号	JZ-08
专业	建筑
日期	2024.04

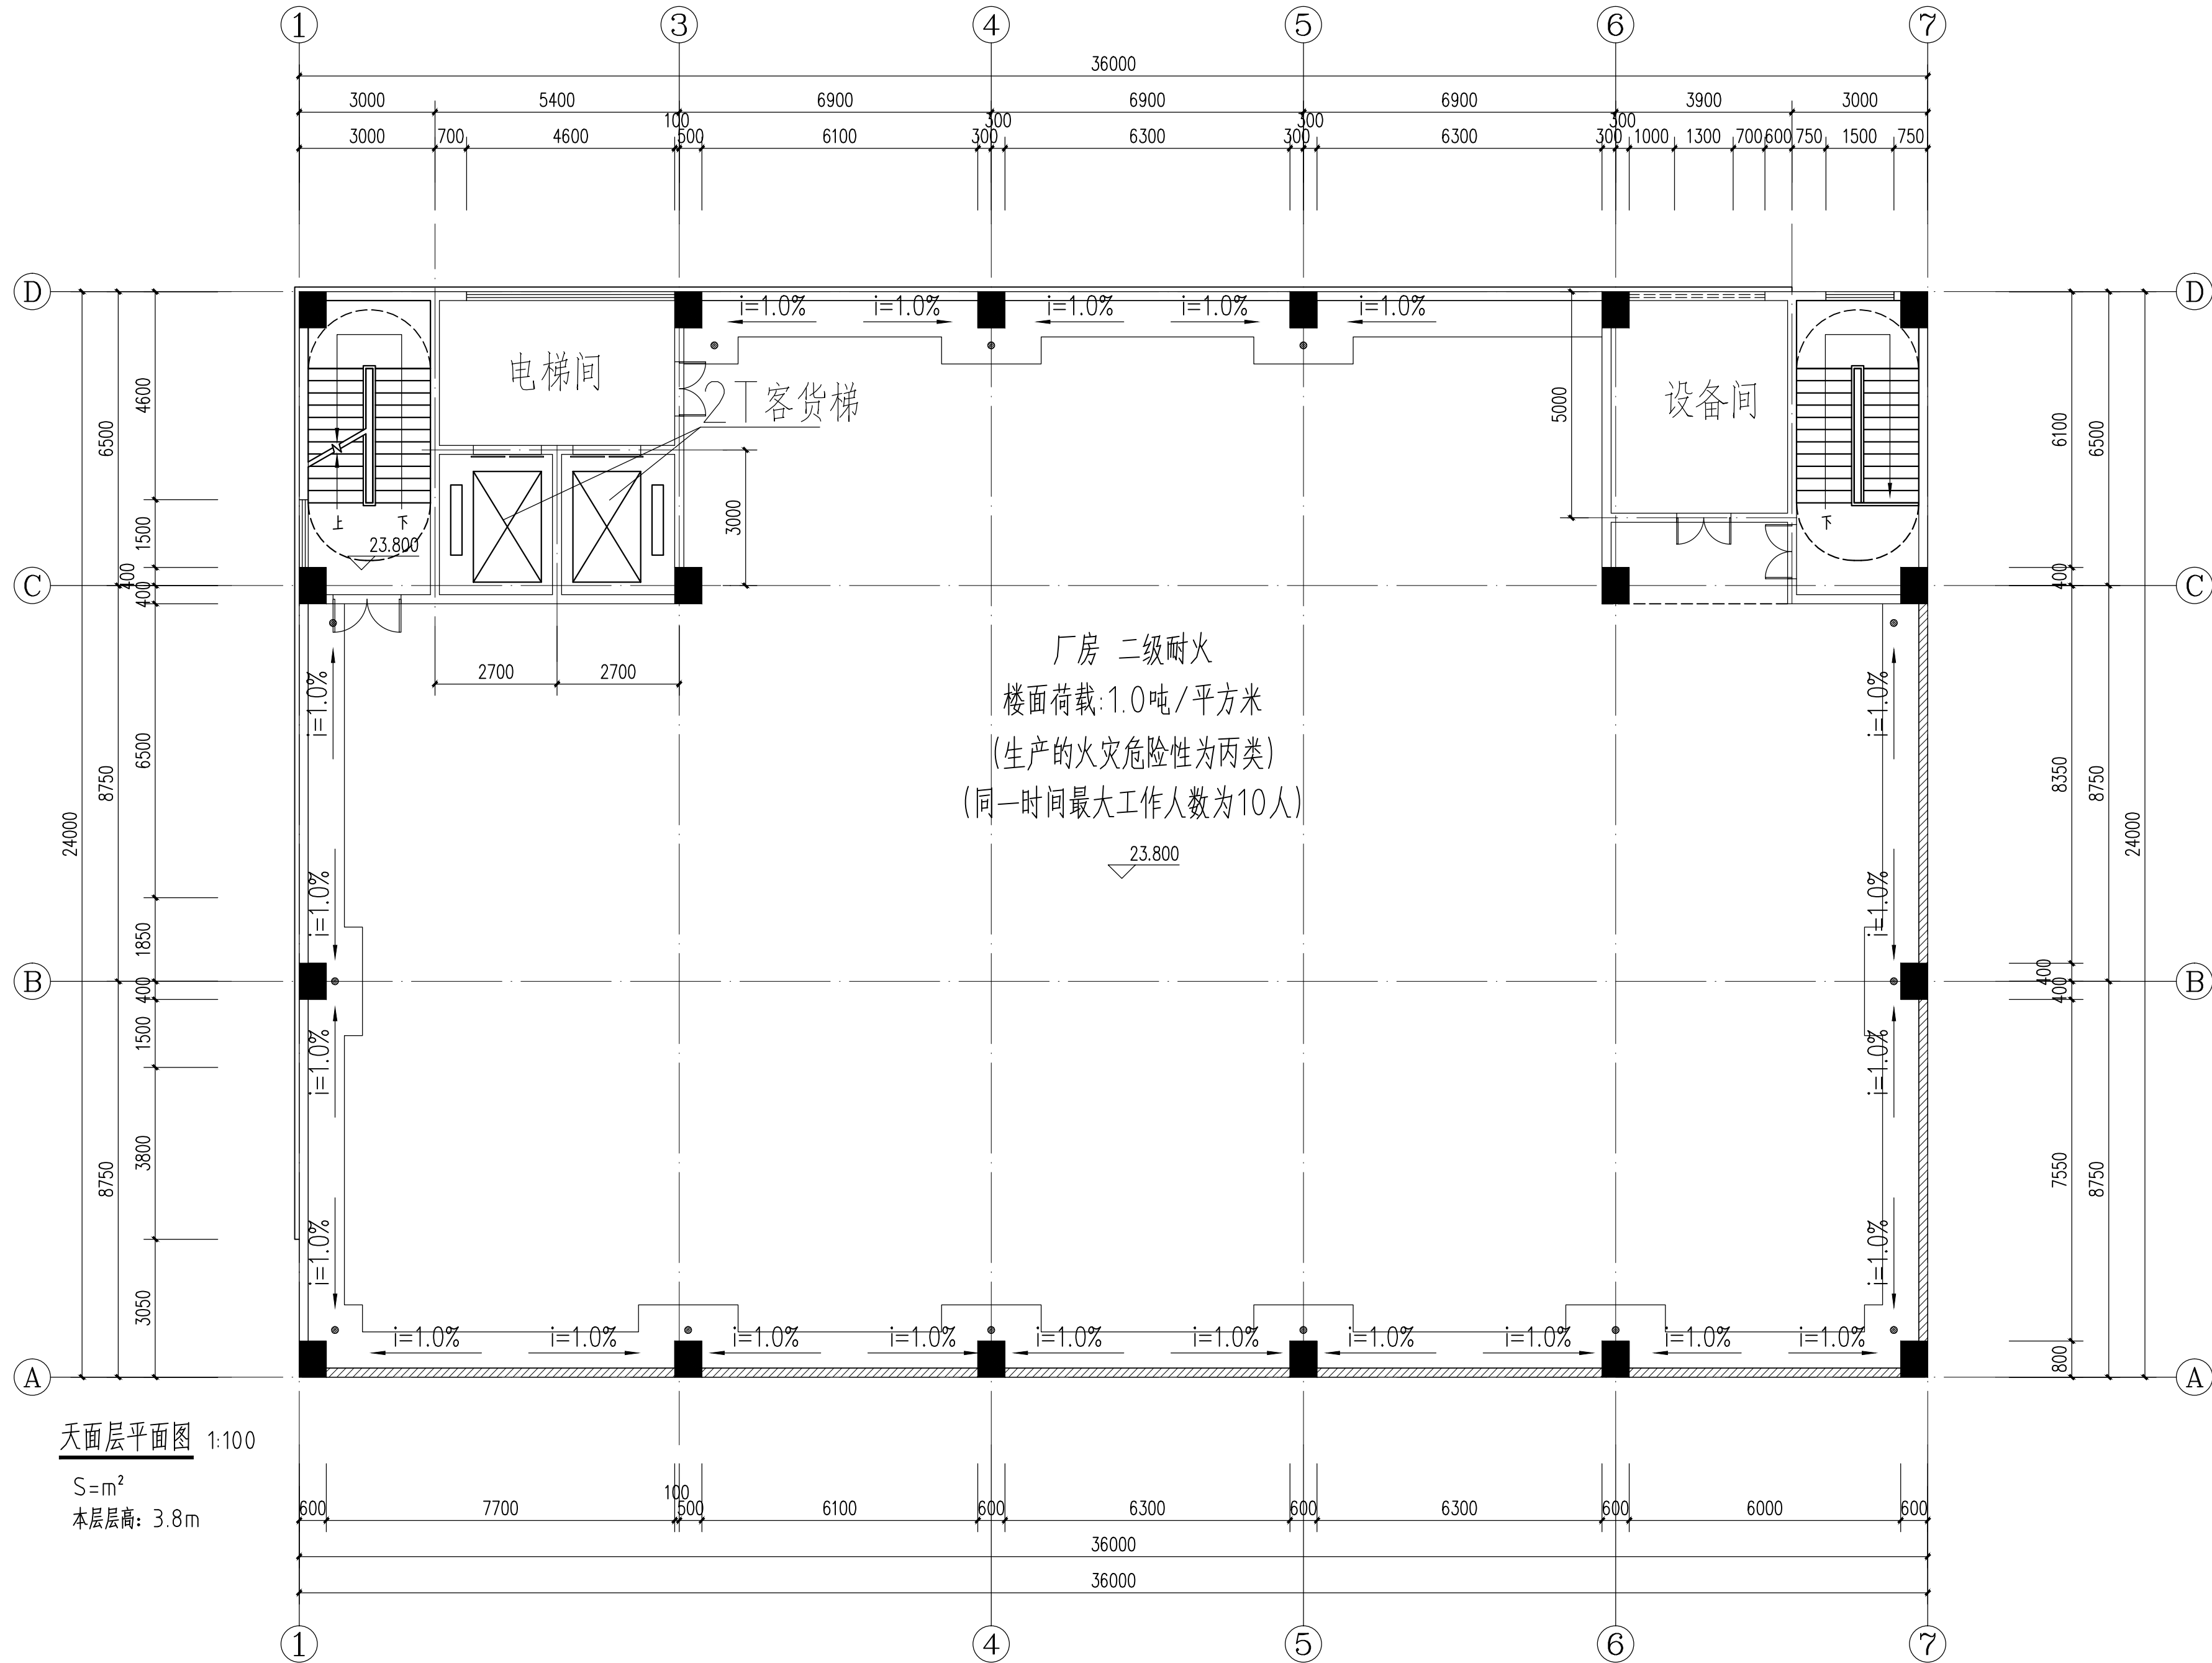

天面层平面图 1:100

S=m²
本层层高: 3.8m

证书编号: A114013968 甲级
证书编号: A214013965 乙级

建筑行业(建筑工程)甲级
电力行业(风力发电)专业甲级
风景园林工程设计专项甲级
环境工程设计专项(水污染防治工程)甲级
煤炭行业(矿井)专业乙级
化工石化医药行业乙级
电力行业乙级 冶金行业乙级
机械行业(通用设备制造业工程)专业乙级
商务粮行业(成品油储运工程)专业乙级
轻纺行业(制盐及盐化工程、化纤工程)专业乙级
建材行业(新型建筑材料工程)专业乙级
公路行业(公路)专业丙级
市政行业乙级
农林行业(农业工程)乙级
农林行业(农业综合开发生态工程)专业乙级
环境工程(固体废物处理处置工程)专项乙级
煤炭行业(选煤厂)专业乙级
建材行业(非金属矿及原料制备工程)专业乙级

签章区

建设单位:


工程名称:

图 名:
设备层平面图

设计编号:

	姓 名	签 名
项目负责人	陈翔	陈翔
专业负责人	陈翔	陈翔
审核	陈翔	陈翔
校对	付双阳	付双阳
设计	张广龙	张广龙
制图	张广龙	张广龙

图号	JZ-09
专业	建筑
日期	2024.04

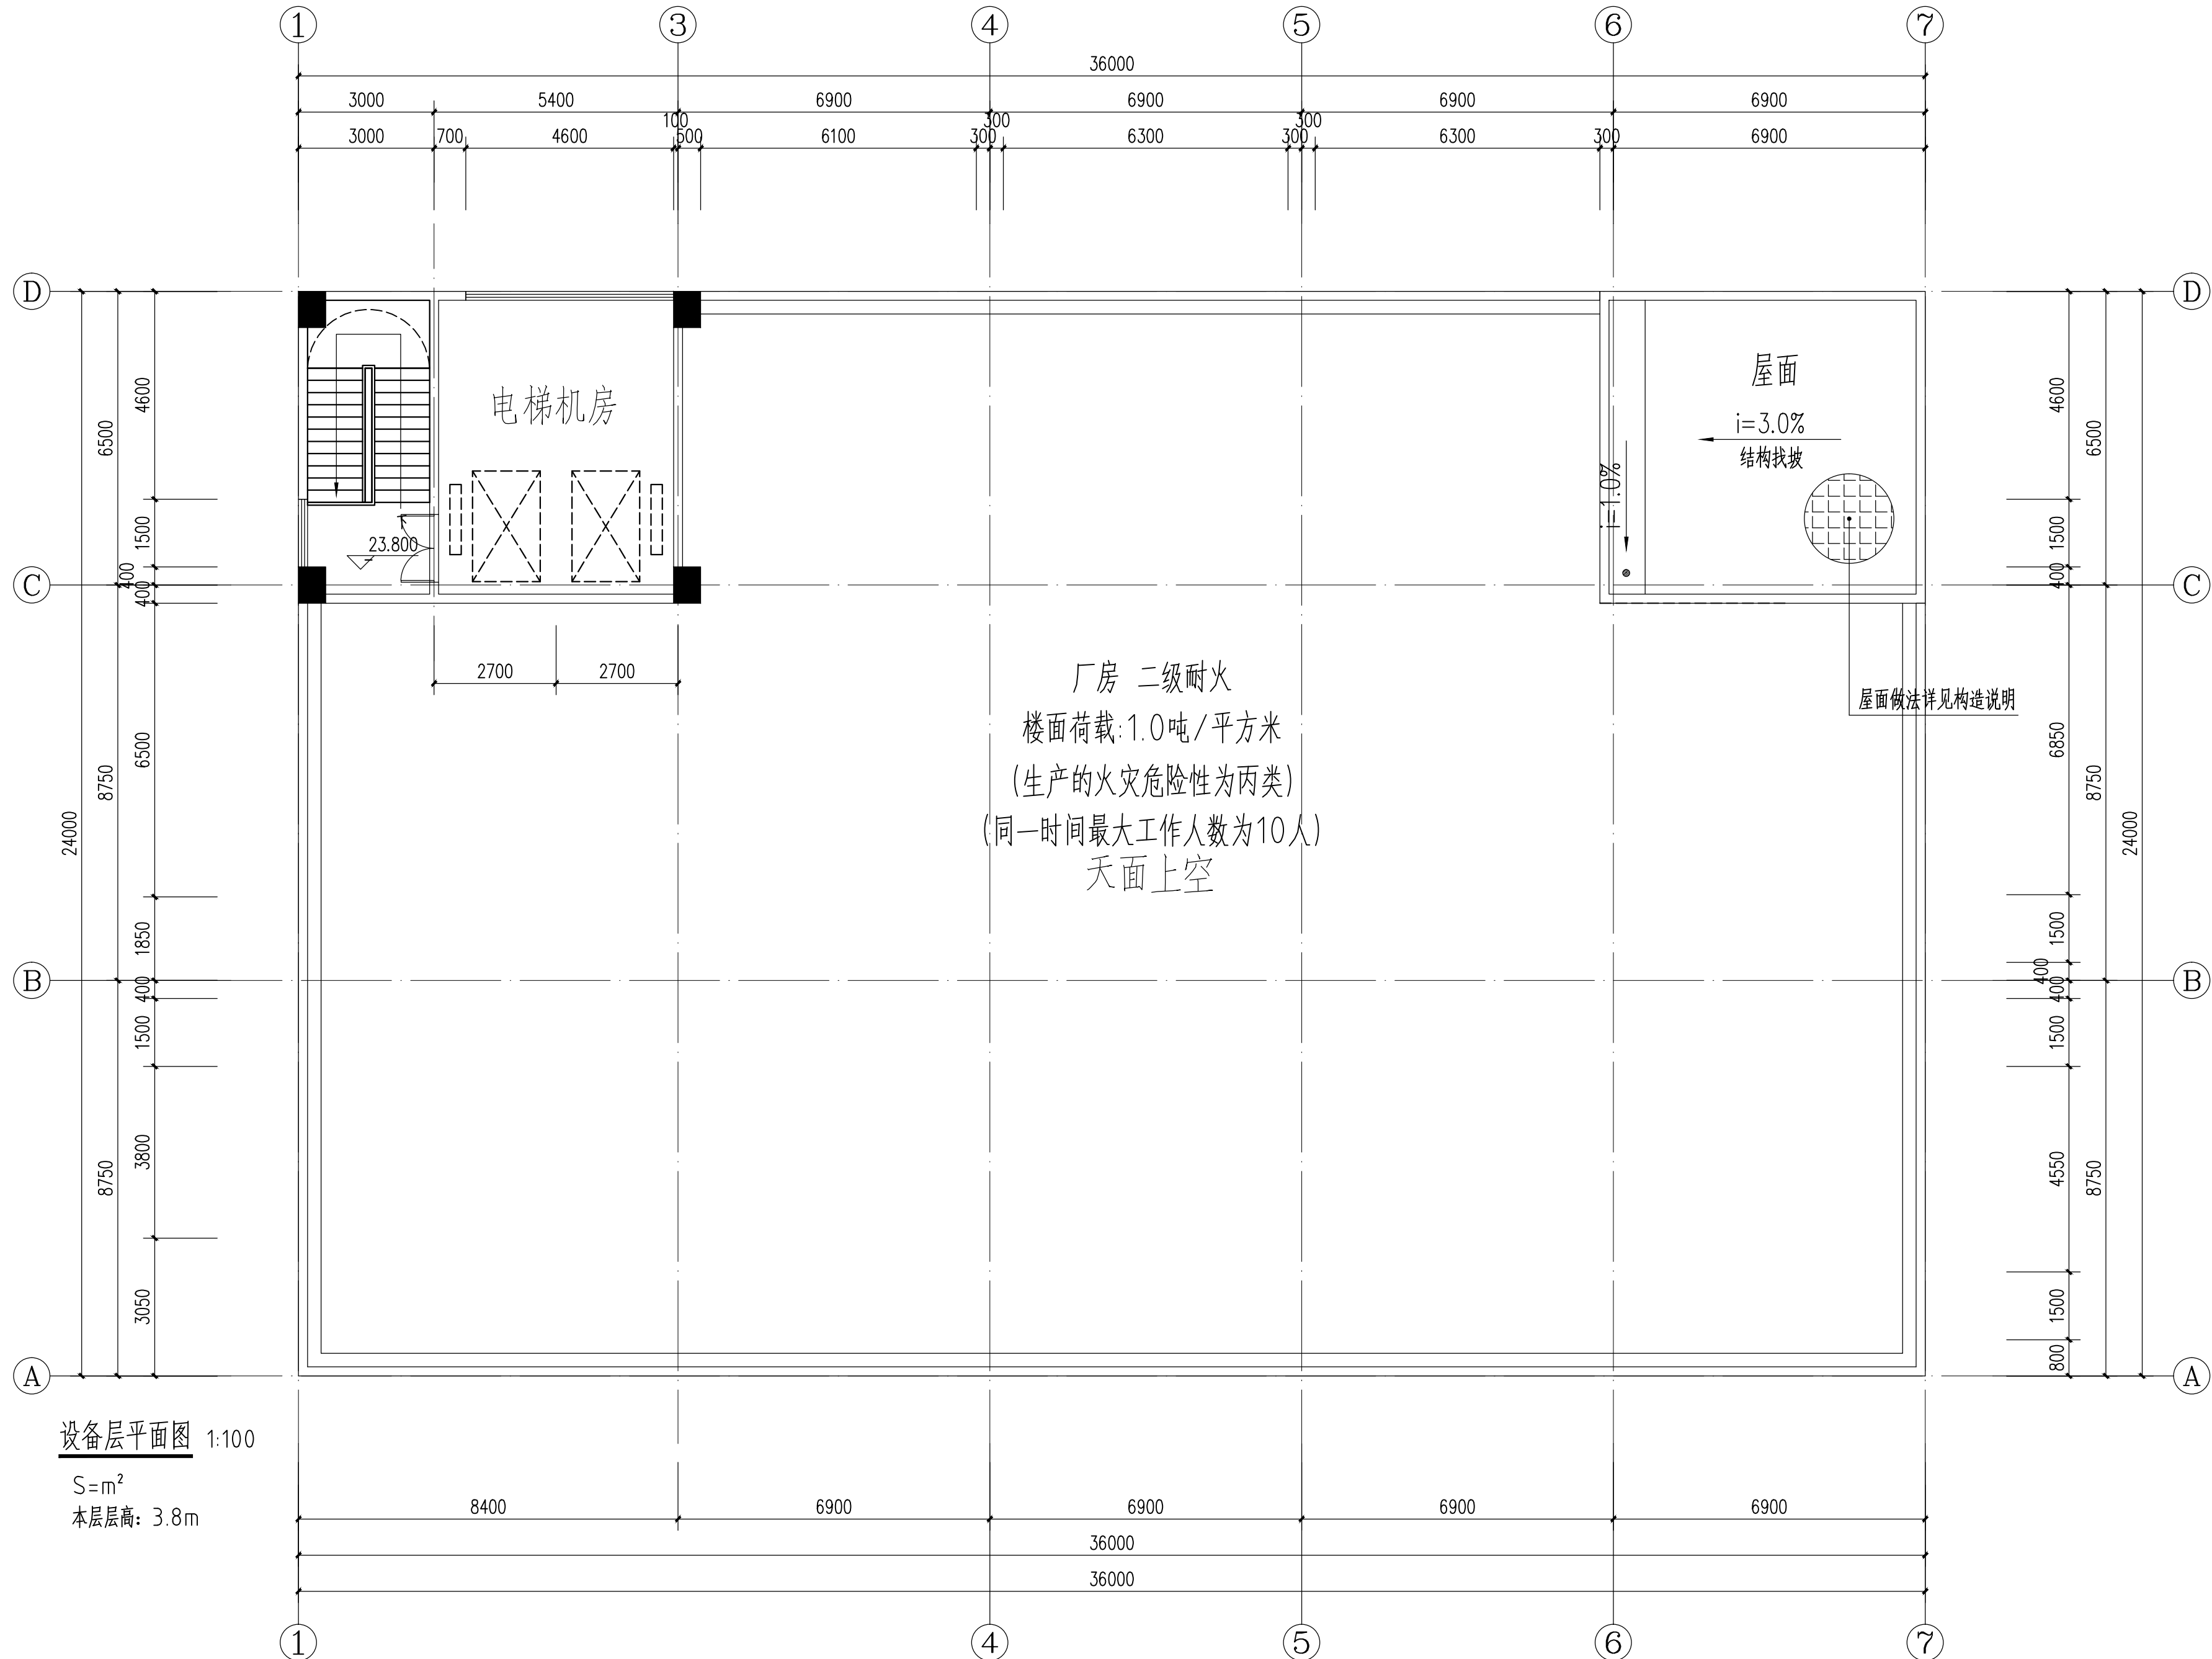

设备层平面图 1:100

$S = m^2$
本层层高: 3.8m

证书编号： A114013968 甲级
证书编号： A214013965 乙级

- 建筑行业（建筑工程）甲级
电力行业（风力发电）专业甲级
风景园林工程设计专项甲级
环境工程设计专项（水污染防治工程）甲级
煤炭行业（矿井）专业乙级
化工石化医药行业乙级
电力行业乙级 冶金行业乙级
机械行业（通用设备制造业工程）专业乙级
商务粮行业（成品油储运工程）专业乙级
轻纺行业（制盐及盐化工程、化纤工程）专业乙级
建材行业（新型建筑材料工程）专业乙级
公路行业（公路）专业丙级
市政行业乙级
农林行业（农业工程）乙级
农林行业（农业综合开发生态工程）专业乙级
环境工程（固体废物处理处置工程）专项乙级
煤炭行业（选煤厂）专业乙级
建材行业（非金属矿及原料制备工程）专业乙级

签章区

建设单位：

工程名称：

图 名：
⑦-①轴立面图


设计编号：

	姓 名	签 名
项目负责人	陈翔	陈翔
专业负责人	陈翔	陈翔
审核	陈翔	陈翔
校对	付双阳	付双阳
设计	张广龙	张广龙
制图	张广龙	张广龙

图号 JZ-10

专业 建筑

日期 2024.04

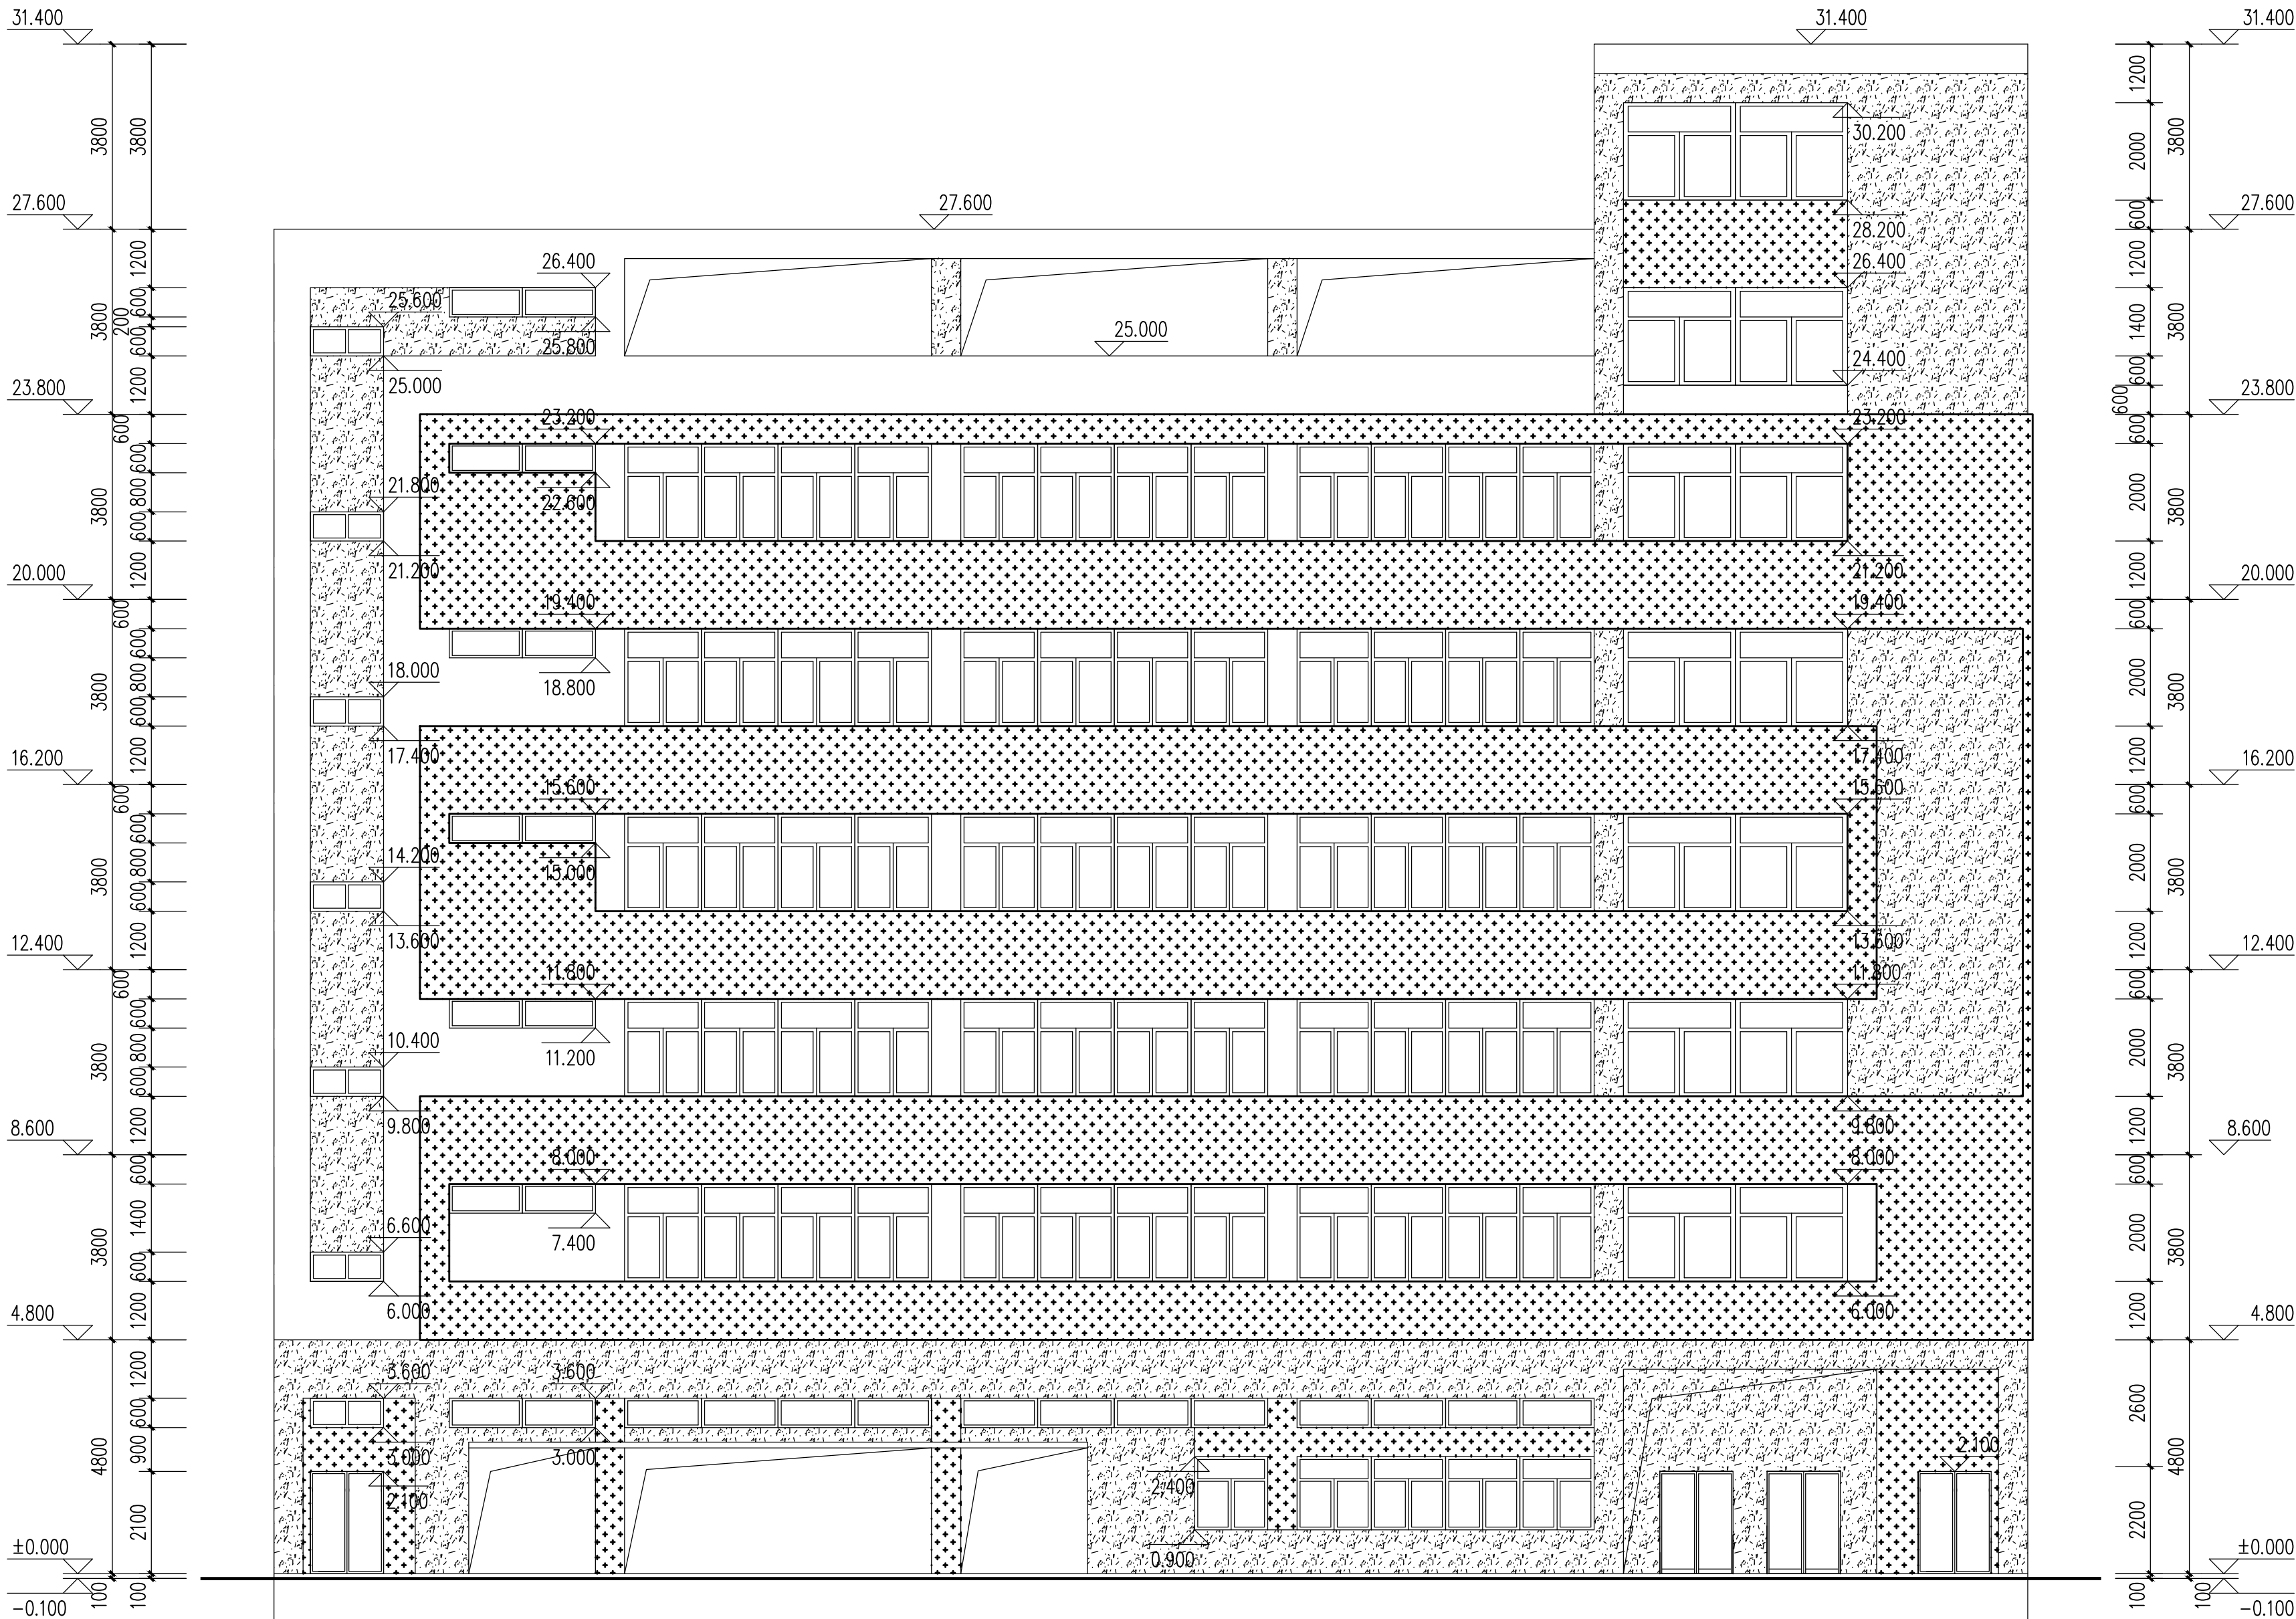

⑦-①轴立面图 1:100

证书编号： A114013968 甲级
证书编号： A214013965 乙级

- 建筑行业（建筑工程）甲级
电力行业（风力发电）专业甲级
风景园林工程设计专项甲级
环境工程设计专项（水污染防治工程）甲级
煤炭行业（矿井）专业乙级
化工石化医药行业乙级
电力行业乙级 冶金行业乙级
机械行业（通用设备制造业工程）专业乙级
商务粮行业（成品油储运工程）专业乙级
轻纺行业（制盐及盐化工程、化纤工程）专业乙级
建材行业（新型建筑材料工程）专业乙级
公路行业（公路）专业丙级
市政行业乙级
农林行业（农业工程）乙级
农林行业（农业综合开发生态工程）专业乙级
环境工程（固体废物处理处置工程）专项乙级
煤炭行业（选煤厂）专业乙级
建材行业（非金属矿及原料制备工程）专业乙级

签章区

建设单位：

工程名称：

图 名：
 ①-②轴立面图


设计编号：

	姓 名	签 名
项目负责人	陈翔	陈翔
专业负责人	陈翔	陈翔
审核	陈翔	陈翔
校对	付双阳	付双阳
设计	张广龙	张广龙
制图	张广龙	张广龙

图号 JZ-13

专业 建筑

日期 2024.04

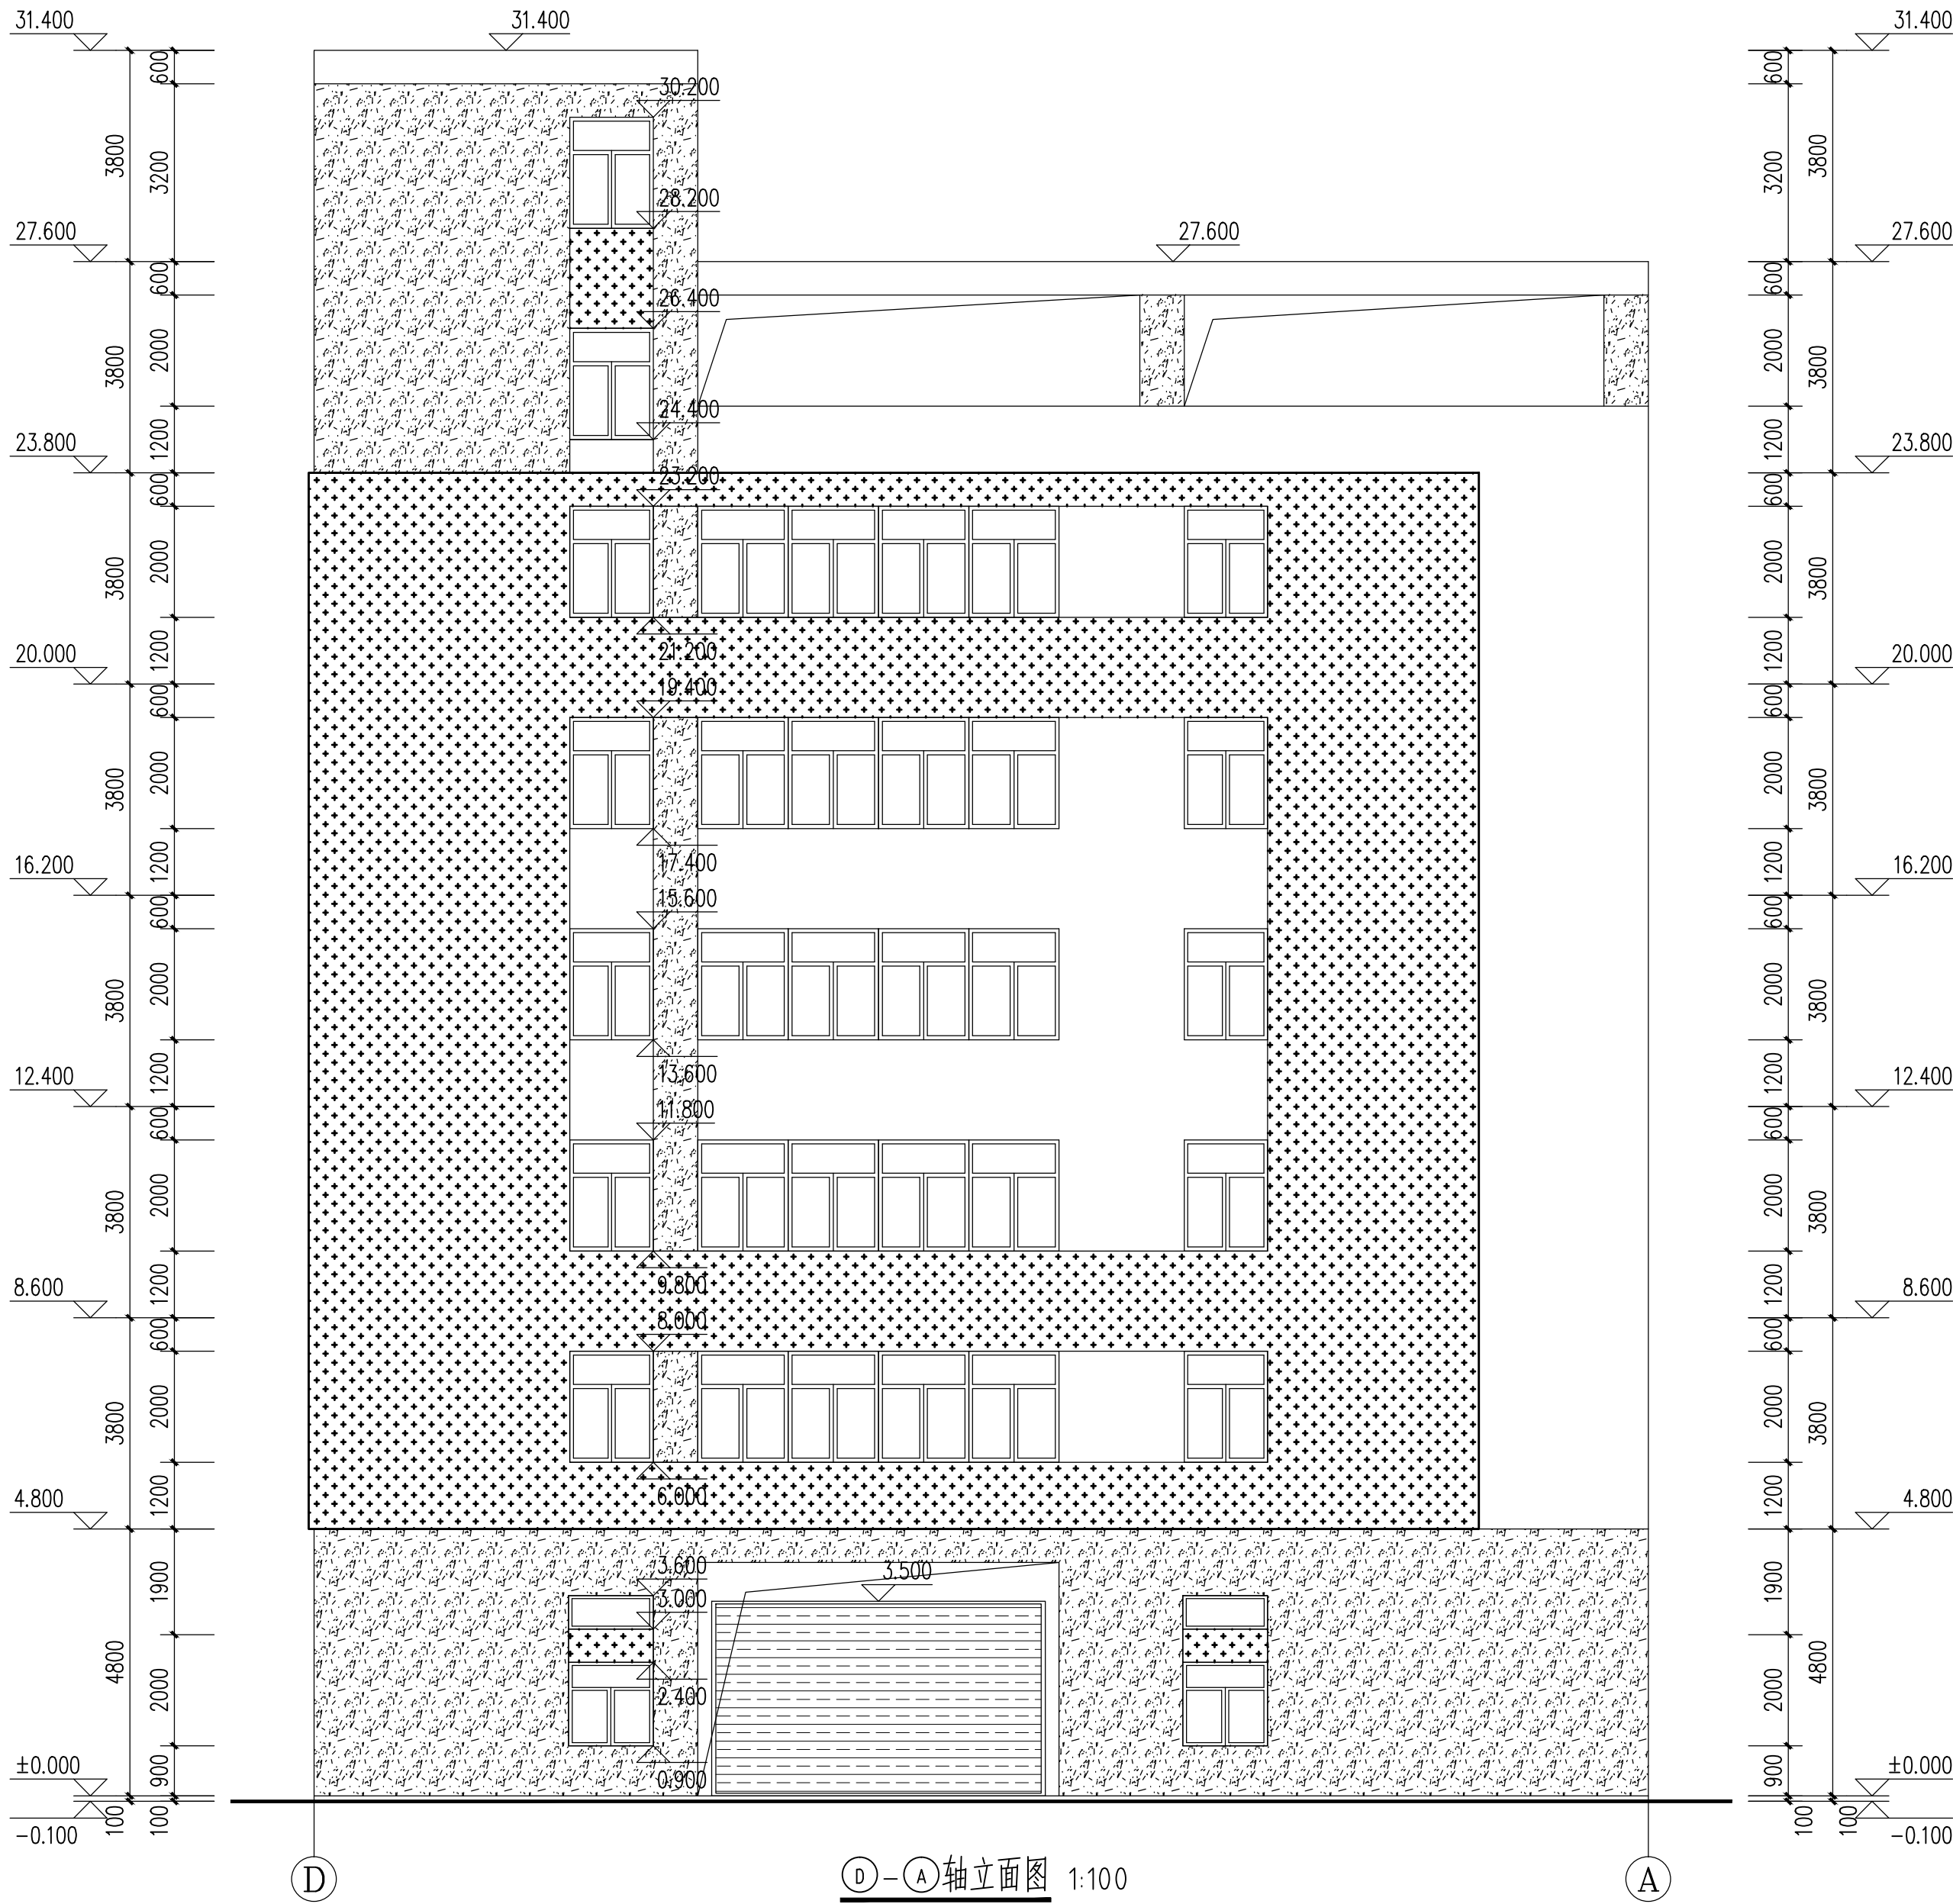

证书编号： A114013968 甲级
证书编号： A214013965 乙级

建筑行业（建筑工程）甲级
电力行业（风力发电）专业甲级
风景园林工程设计专项甲级
环境工程设计专项（水污染防治工程）
甲级
煤炭行业（矿井）专业乙级
化工石化医药行业乙级
电力行业乙级 冶金行业乙级
机械行业（通用设备制造业工程）
专业乙级
商务粮行业（成品油储运工程）
专业乙级
轻纺行业（制盐及盐化工程、化纤工程）
专业乙级
建材行业（新型建筑材料工程）
专业乙级
公路行业（公路）专业丙级
市政行业乙级
农林行业（农业工程）乙级
农林行业（农业综合开发生态工程）
专业乙级
环境工程（固体废物处理处置工程）
专项乙级
煤炭行业（选煤厂）专业乙级
建材行业（非金属矿及原料制备工程）
专业乙级

签章区

建设单位：

工程名称：

图 名：
①-⑦轴立面图

设计编号：

	姓 名	签 名
项目负责人	陈翔	陈翔
专业负责人	陈翔	陈翔
审核	陈翔	陈翔
校对	付双阳	付双阳
设计	张广龙	张广龙
制图	张广龙	张广龙

图号	JZ-11
专业	建筑
日期	2024.04



①-⑦轴立面图 1:100

证书编号： A114013968 甲级
证书编号： A214013965 乙级

- 建筑行业（建筑工程）甲级
电力行业（风力发电）专业甲级
风景园林工程设计专项甲级
环境工程设计专项（水污染防治工程）甲级
煤炭行业（矿井）专业乙级
化工石化医药行业乙级
电力行业乙级 冶金行业乙级
机械行业（通用设备制造业工程）专业乙级
商务粮行业（成品油储运工程）专业乙级
轻纺行业（制盐及盐化工程、化纤工程）专业乙级
建材行业（新型建筑材料工程）专业乙级
公路行业（公路）专业丙级
市政行业乙级
农林行业（农业工程）乙级
农林行业（农业综合开发生态工程）专业乙级
环境工程（固体废物处理处置工程）专项乙级
煤炭行业（选煤厂）专业乙级
建材行业（非金属矿及原料制备工程）专业乙级

签章区

建设单位：

工程名称：

图 名：
①-④轴立面图

设计编号：

	姓 名	签 名
项目负责人	陈翔	陈翔
专业负责人	陈翔	陈翔
审核	陈翔	陈翔
校对	付双阳	付双阳
设计	张广龙	张广龙
制图	张广龙	张广龙

图号	JZ-12
专业	建筑
日期	2024.04



证书编号： A114013968 甲级
证书编号： A214013965 乙级

- 建筑行业（建筑工程）甲级
电力行业（风力发电）专业甲级
风景园林工程设计专项甲级
环境工程设计专项（水污染防治工程）甲级
煤炭行业（矿井）专业乙级
化工石化医药行业乙级
电力行业乙级 冶金行业乙级
机械行业（通用设备制造业工程）专业乙级
商务粮行业（成品油储运工程）专业乙级
轻纺行业（制盐及盐化工程、化纤工程）专业乙级
建材行业（新型建筑材料工程）专业乙级
公路行业（公路）专业丙级
市政行业乙级
农林行业（农业工程）乙级
农林行业（农业综合开发生态工程）专业乙级
环境工程（固体废物处理处置工程）专项乙级
煤炭行业（选煤厂）专业乙级
建材行业（非金属矿及原料制备工程）专业乙级

签章区

建设单位：

工程名称：

图 名：
1-1 剖面图

设计编号：

	姓 名	签 名
项目负责人	陈翔	陈翔
专业负责人	陈翔	陈翔
审核	陈翔	陈翔
校对	付双阳	付双阳
设计	张广龙	张广龙
制图	张广龙	张广龙

图号	JZ-14
专业	建筑
日期	2024.04

