


中山市土地储备中心用地示意图

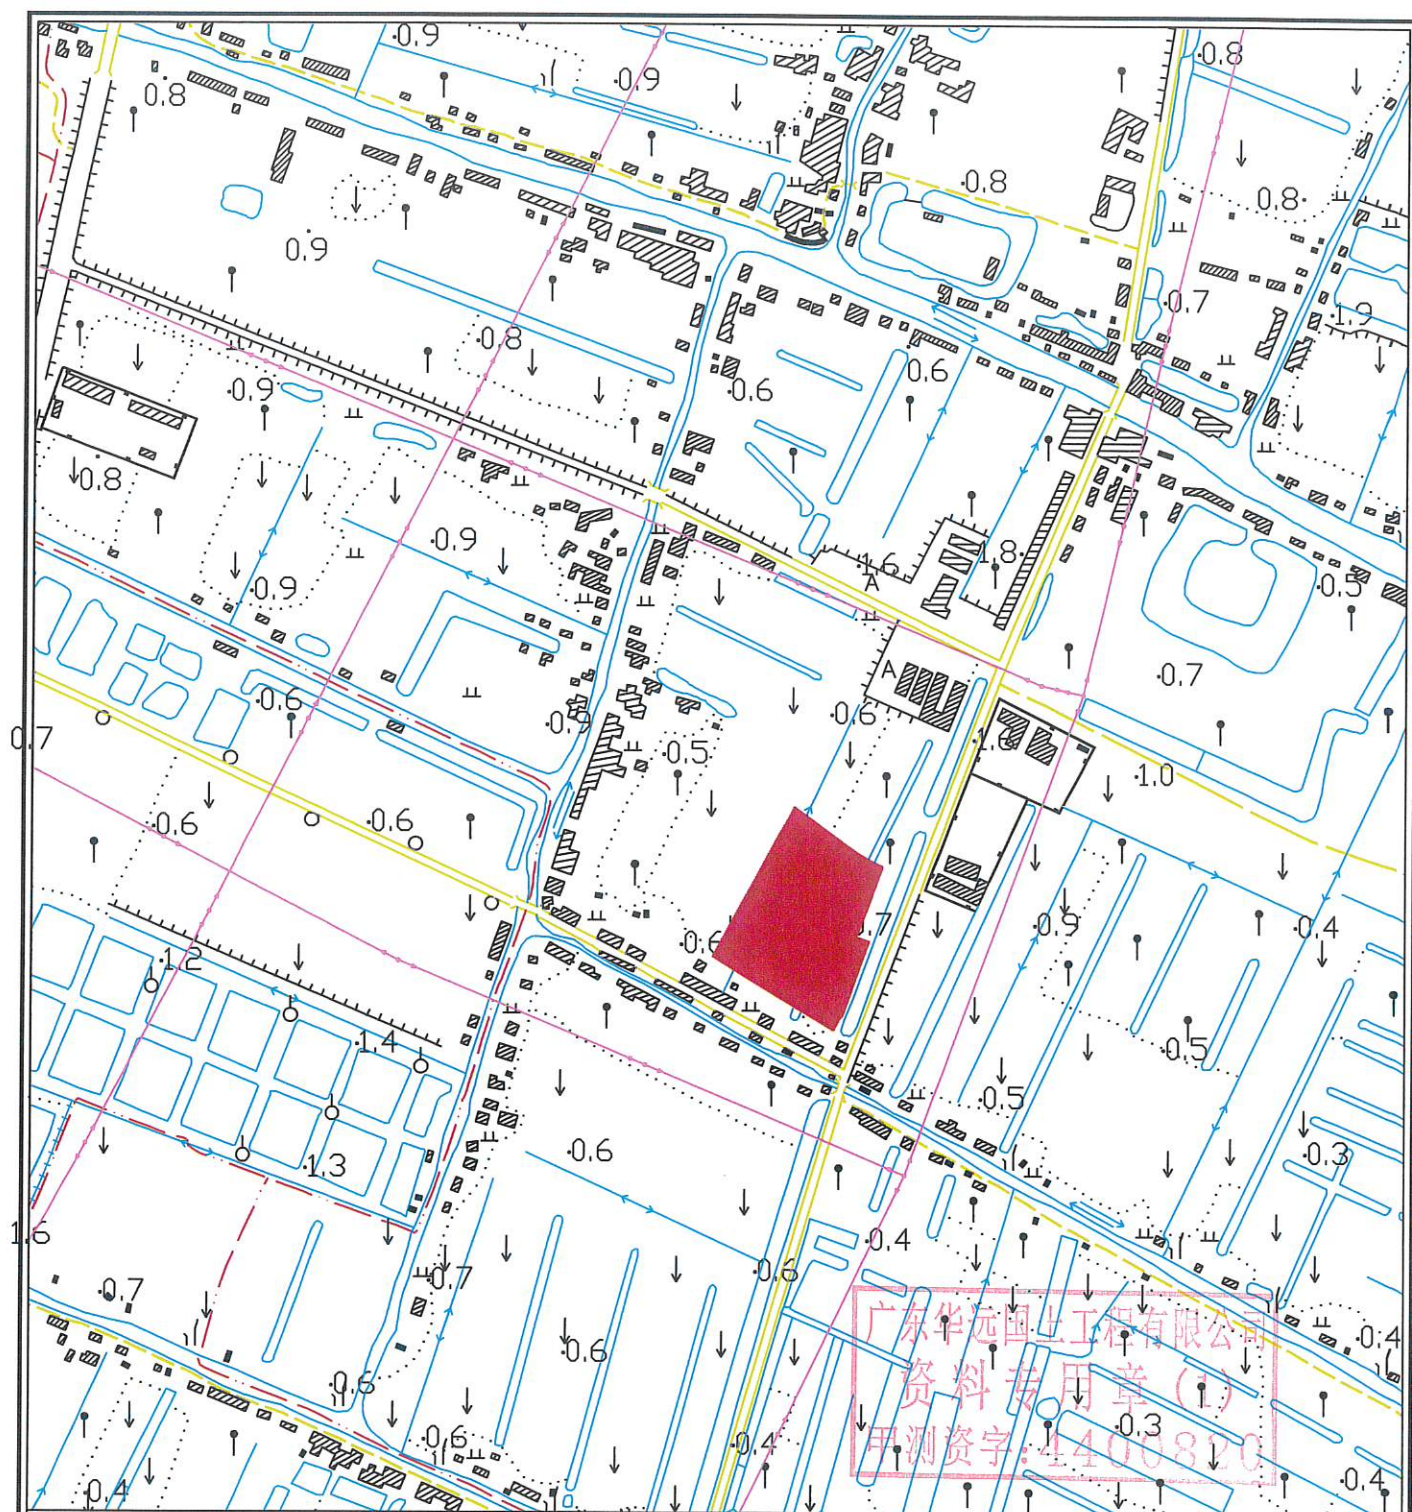

广东华远国土工程有限公司

宗地编号	08-2020-12-2	比例尺	1:10000
用地单位	中山市民众镇锦标村	1/万图幅号	F49G034088
用地面积	30134平方米	制图日期	2020-05-26
基准房价(编号)		作业员	唐贾林
住宅基准地价(元)		检查员	李铭添