


## 中山市土地储备中心用地示意图

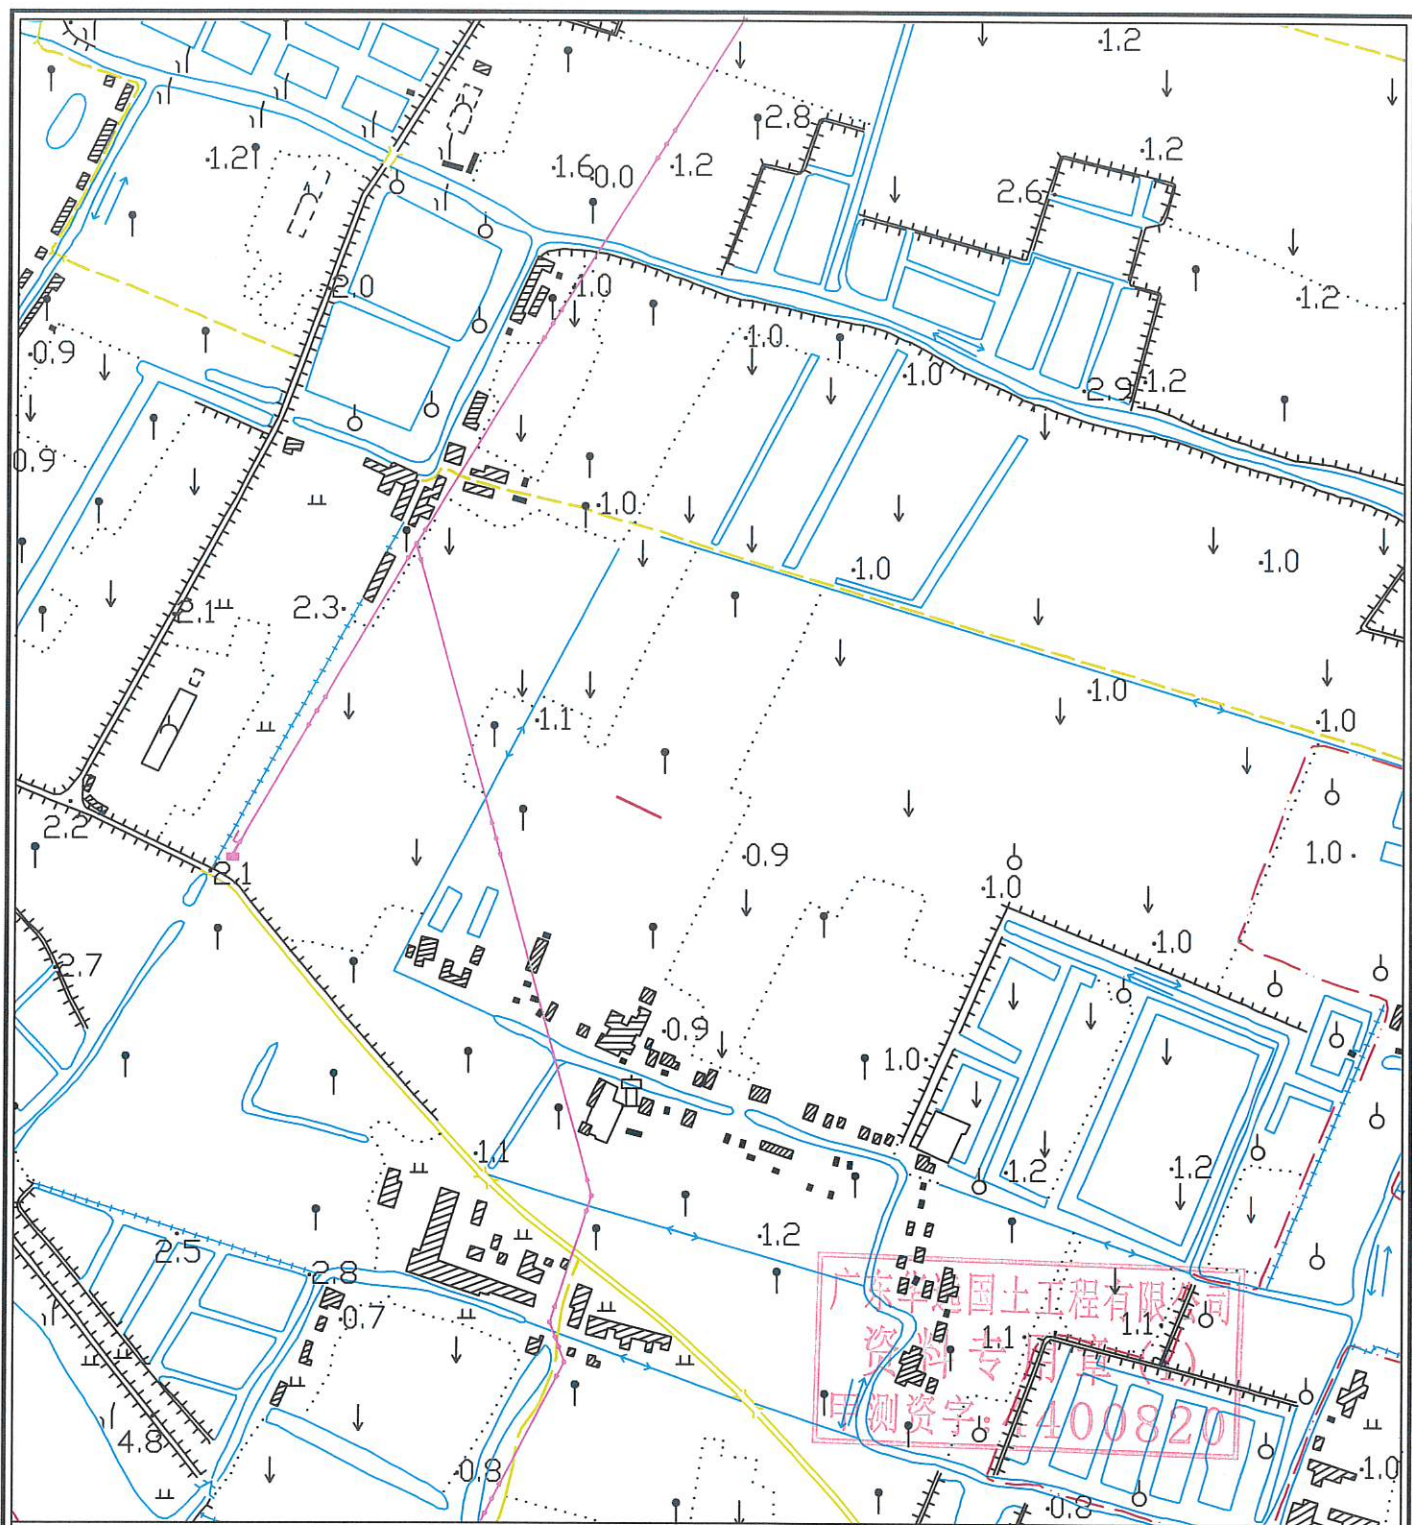

广东华远国土工程有限公司

|           |              |        |            |
|-----------|--------------|--------|------------|
| 宗地编号      | 08-2020-20-1 | 比例尺    | 1:10000    |
| 用地单位      | 中山市民众镇锦标村    | 1/万图幅号 | F49G034088 |
| 用地面积      | 1平方米         | 制图日期   | 2020-05-26 |
| 基准房价(编号)  |              | 作业员    | 唐贾林        |
| 住宅基准地价(元) |              | 检查员    | 李铭添        |