


征地示意图

面积：16666.7平方米

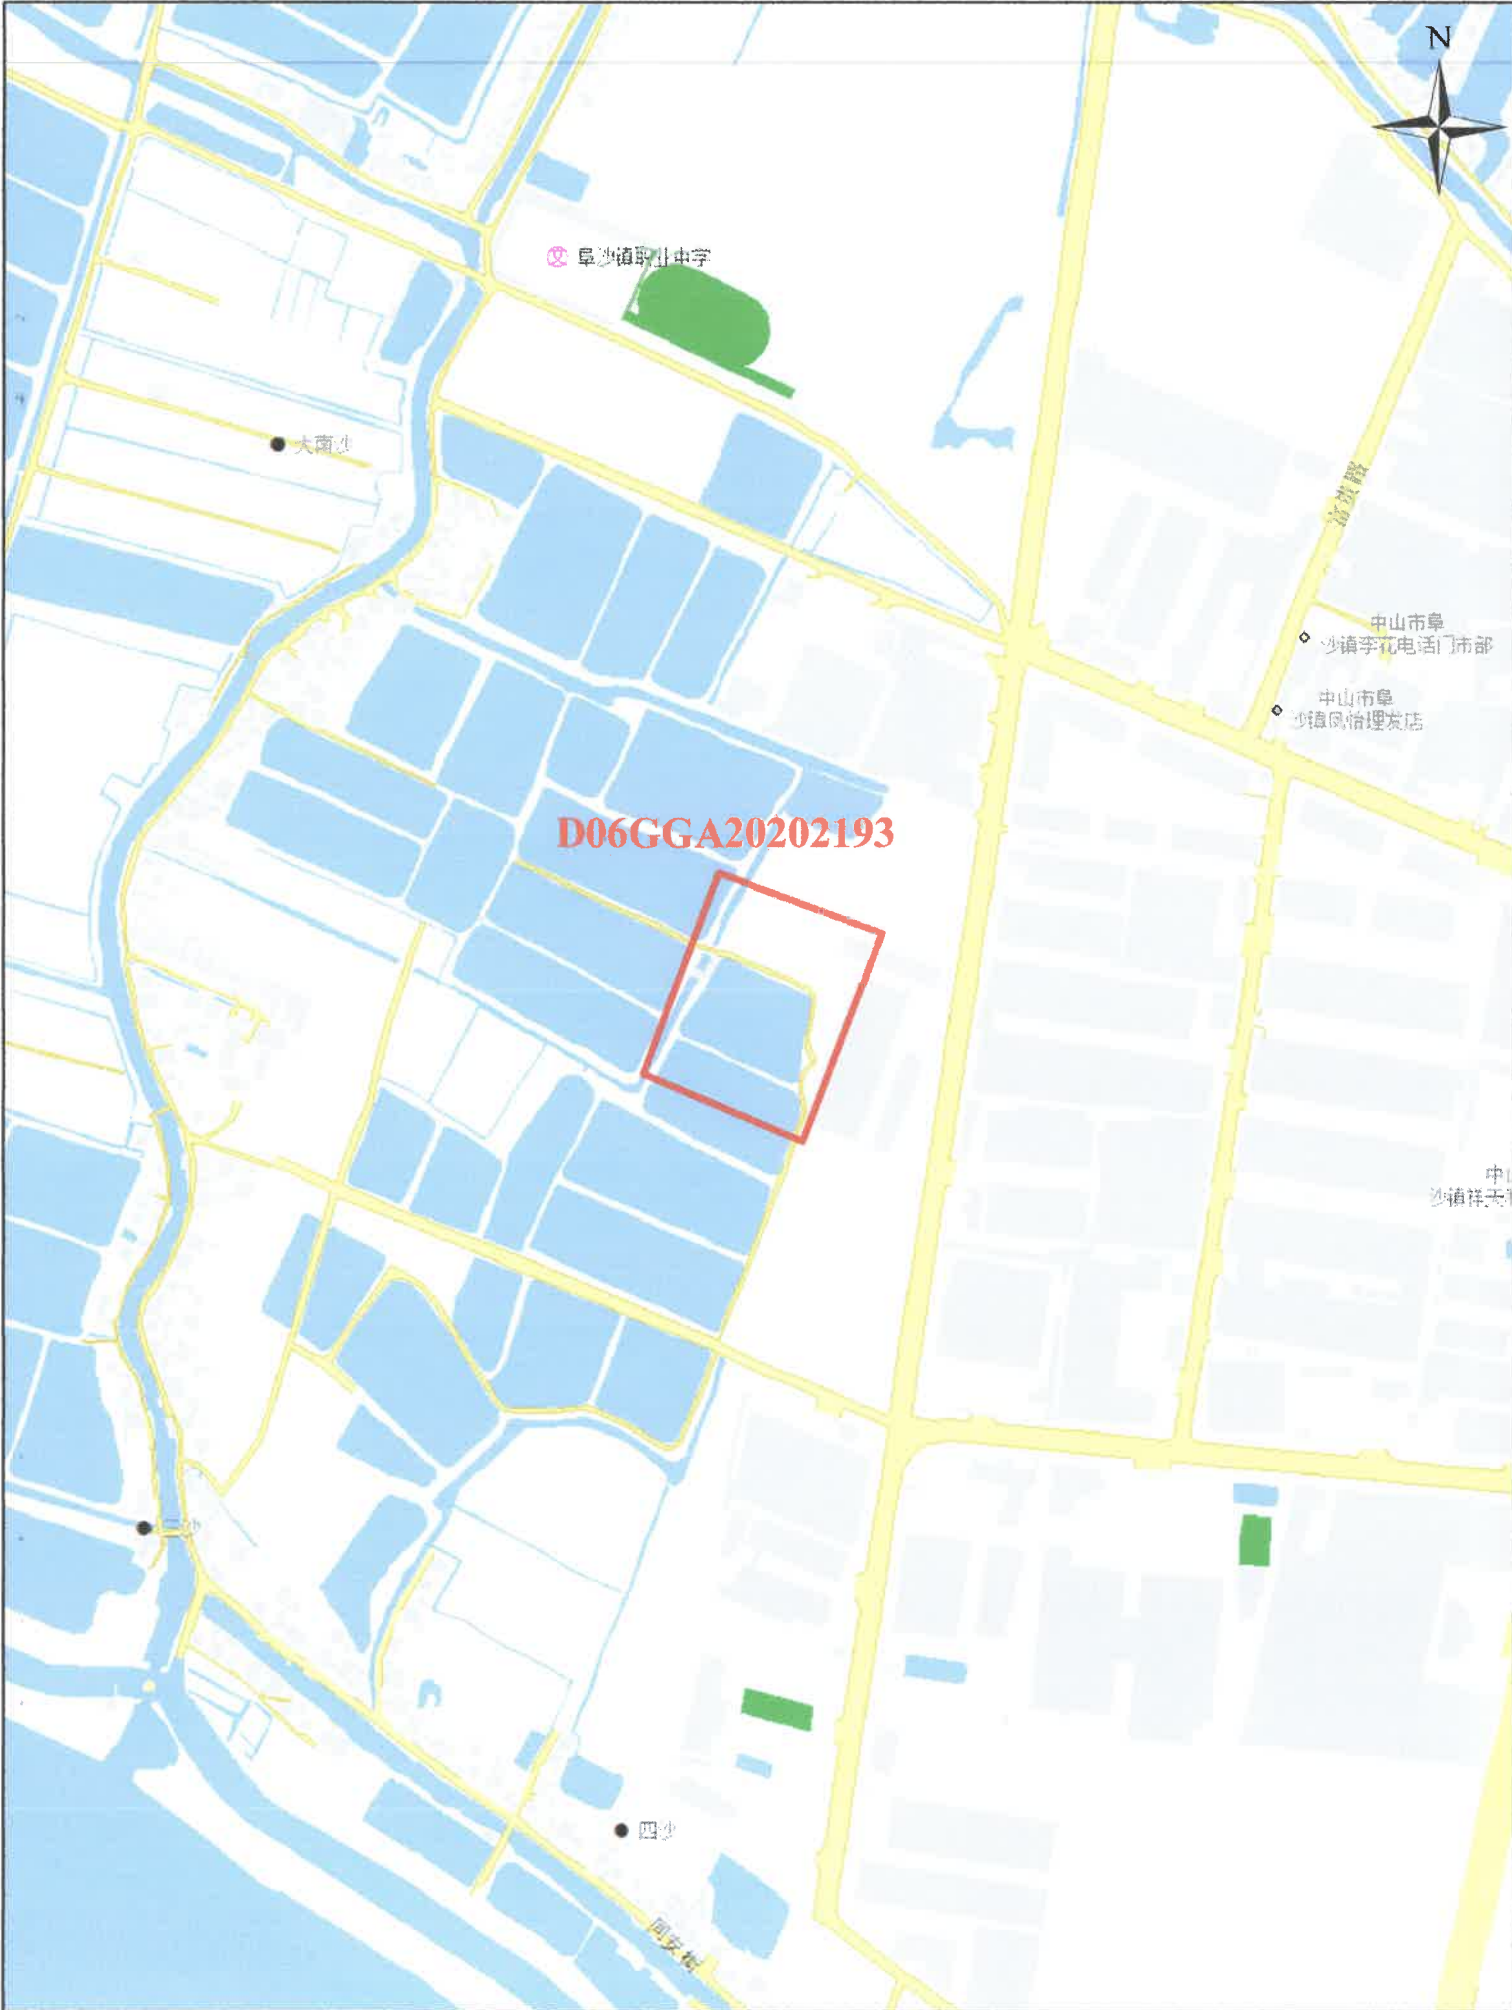

1:5,000

制图单位：中山市自然资源局
制图日期：2020年07月28日