


# 中山市土地储备中心用地示意图

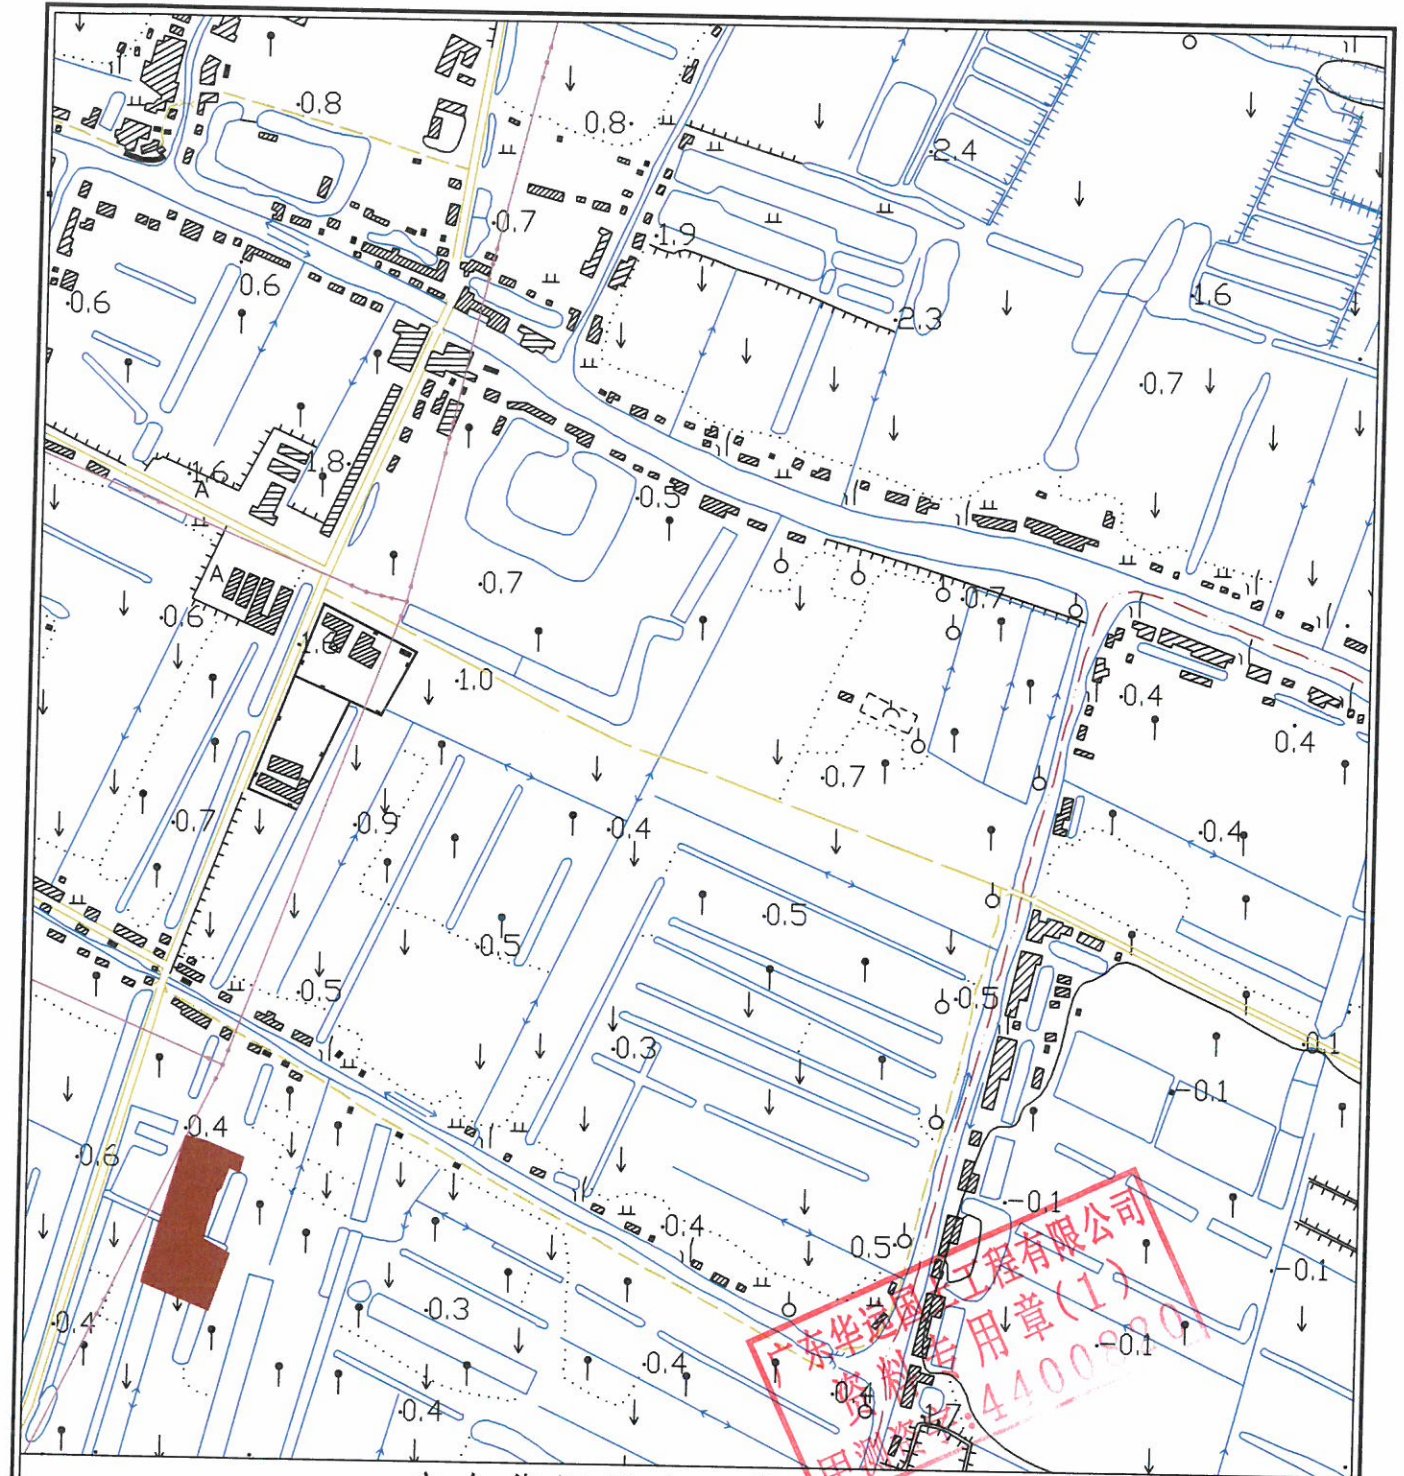

广东华远国土工程有限公司

宗地图纸编号	D08ZDa20207121	比例尺	1:10000
用地单位	中山市民众镇锦标村	1/万图幅号	F49G034088
用地面积	14328.1平方米	制图日期	2020-8-10
		作业员	张泳
		检查员	王发胜