


征地示意图

地块面积：9605.0平方米

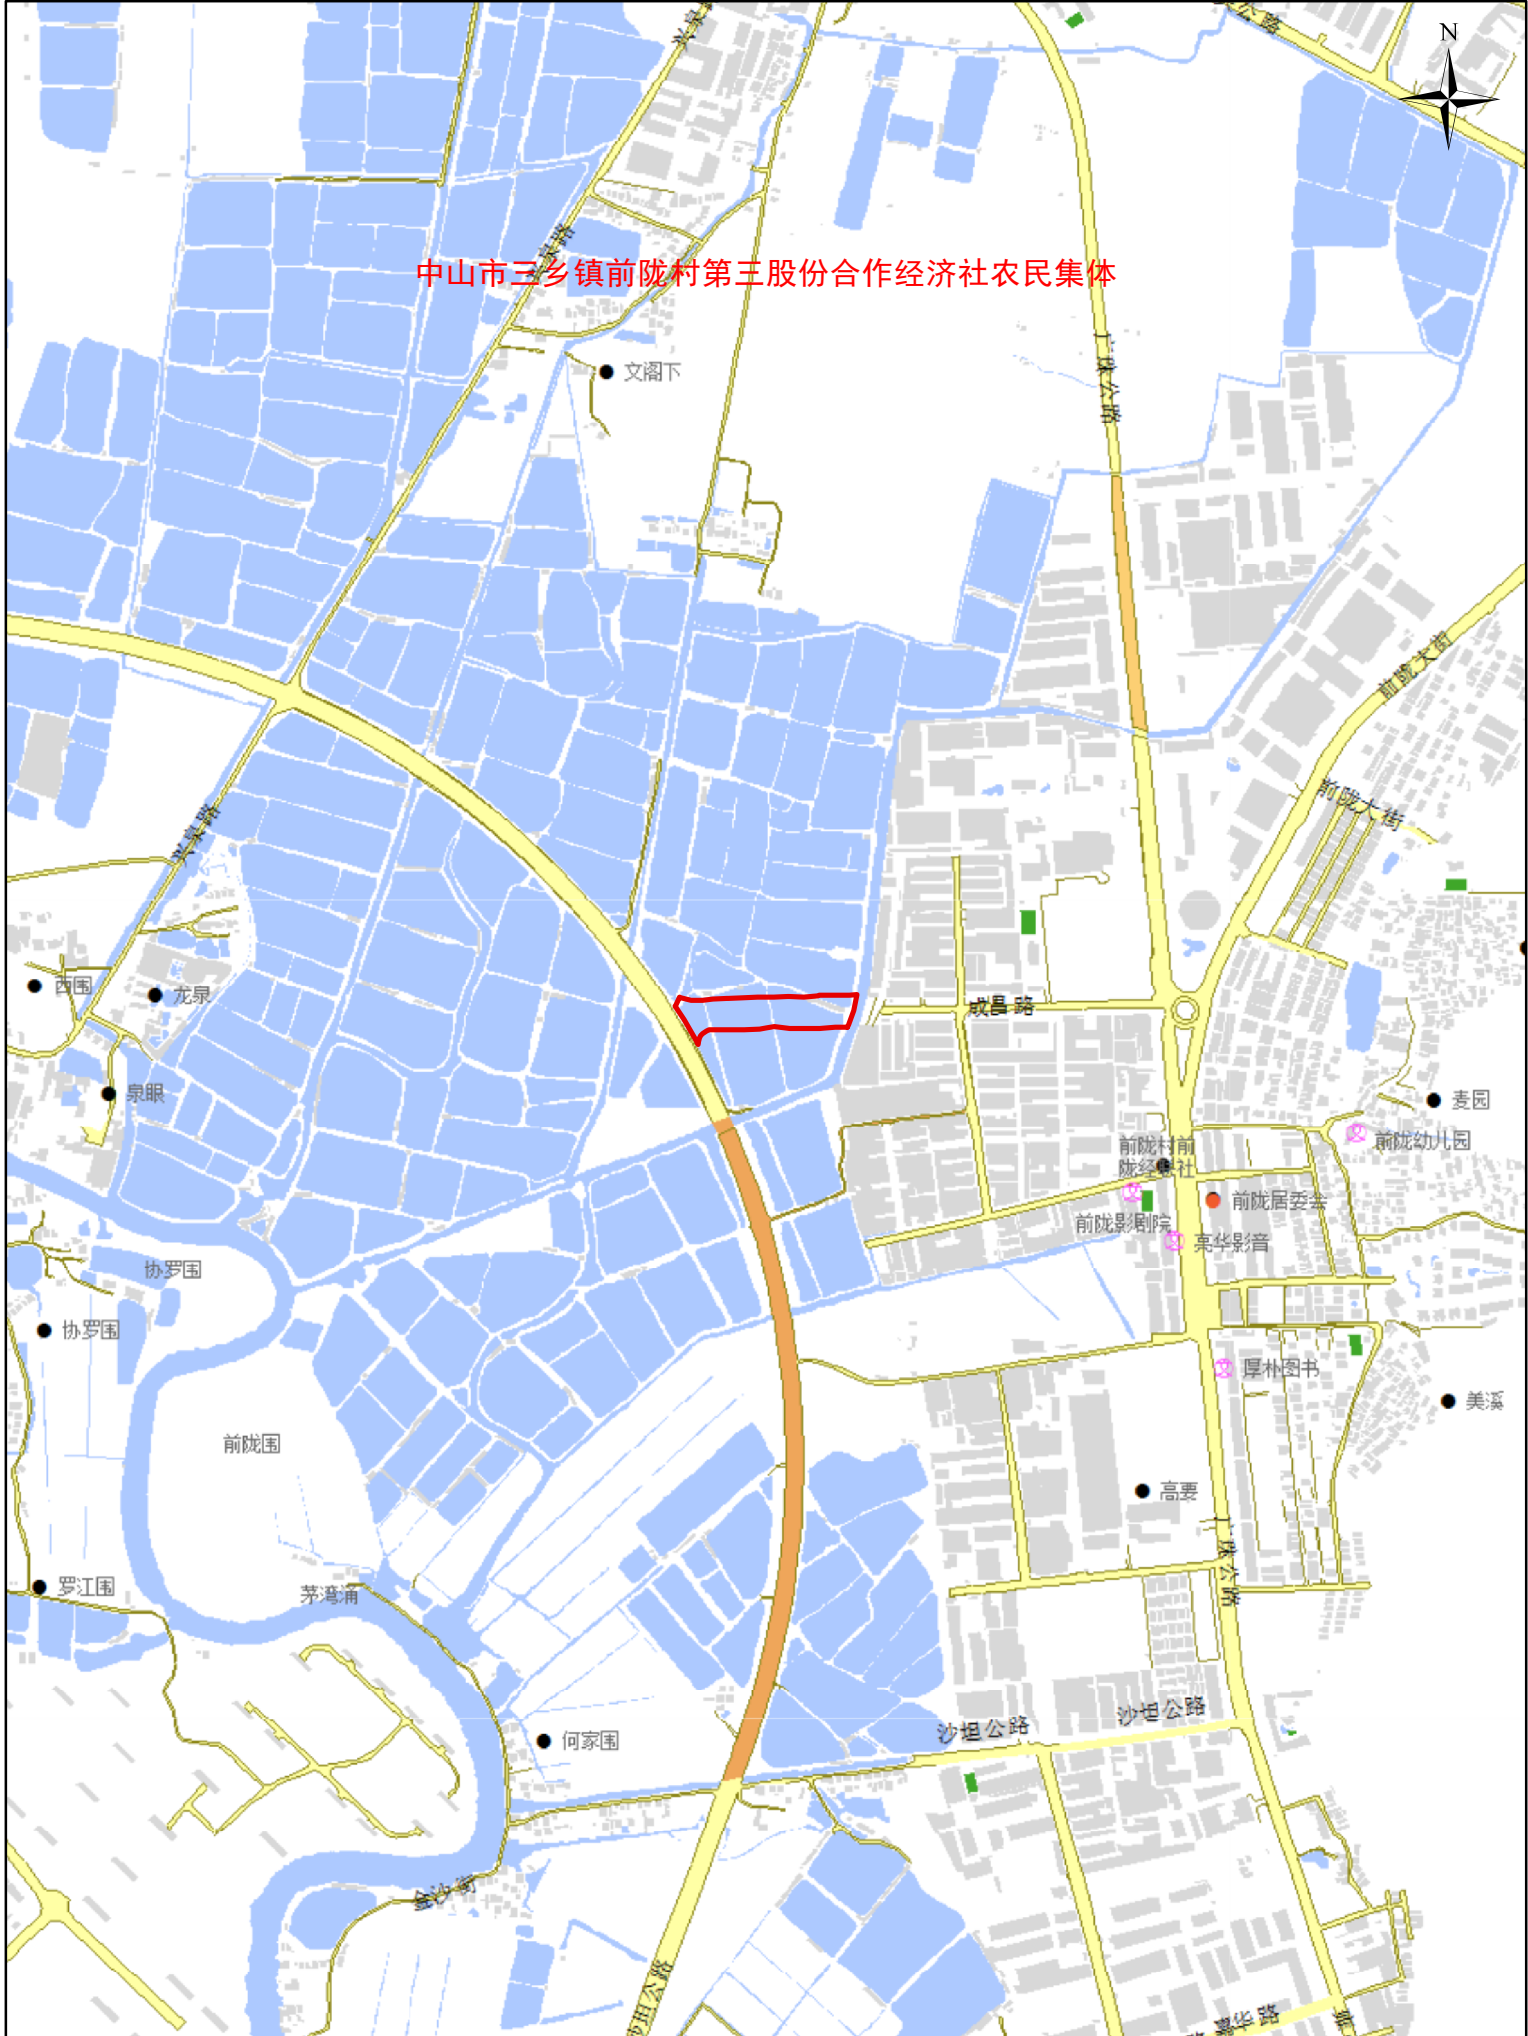

1:10,000

制图单位：中山市自然资源局
制图日期：2020年10月26日