


## 中山市土地储备中心用地示意图

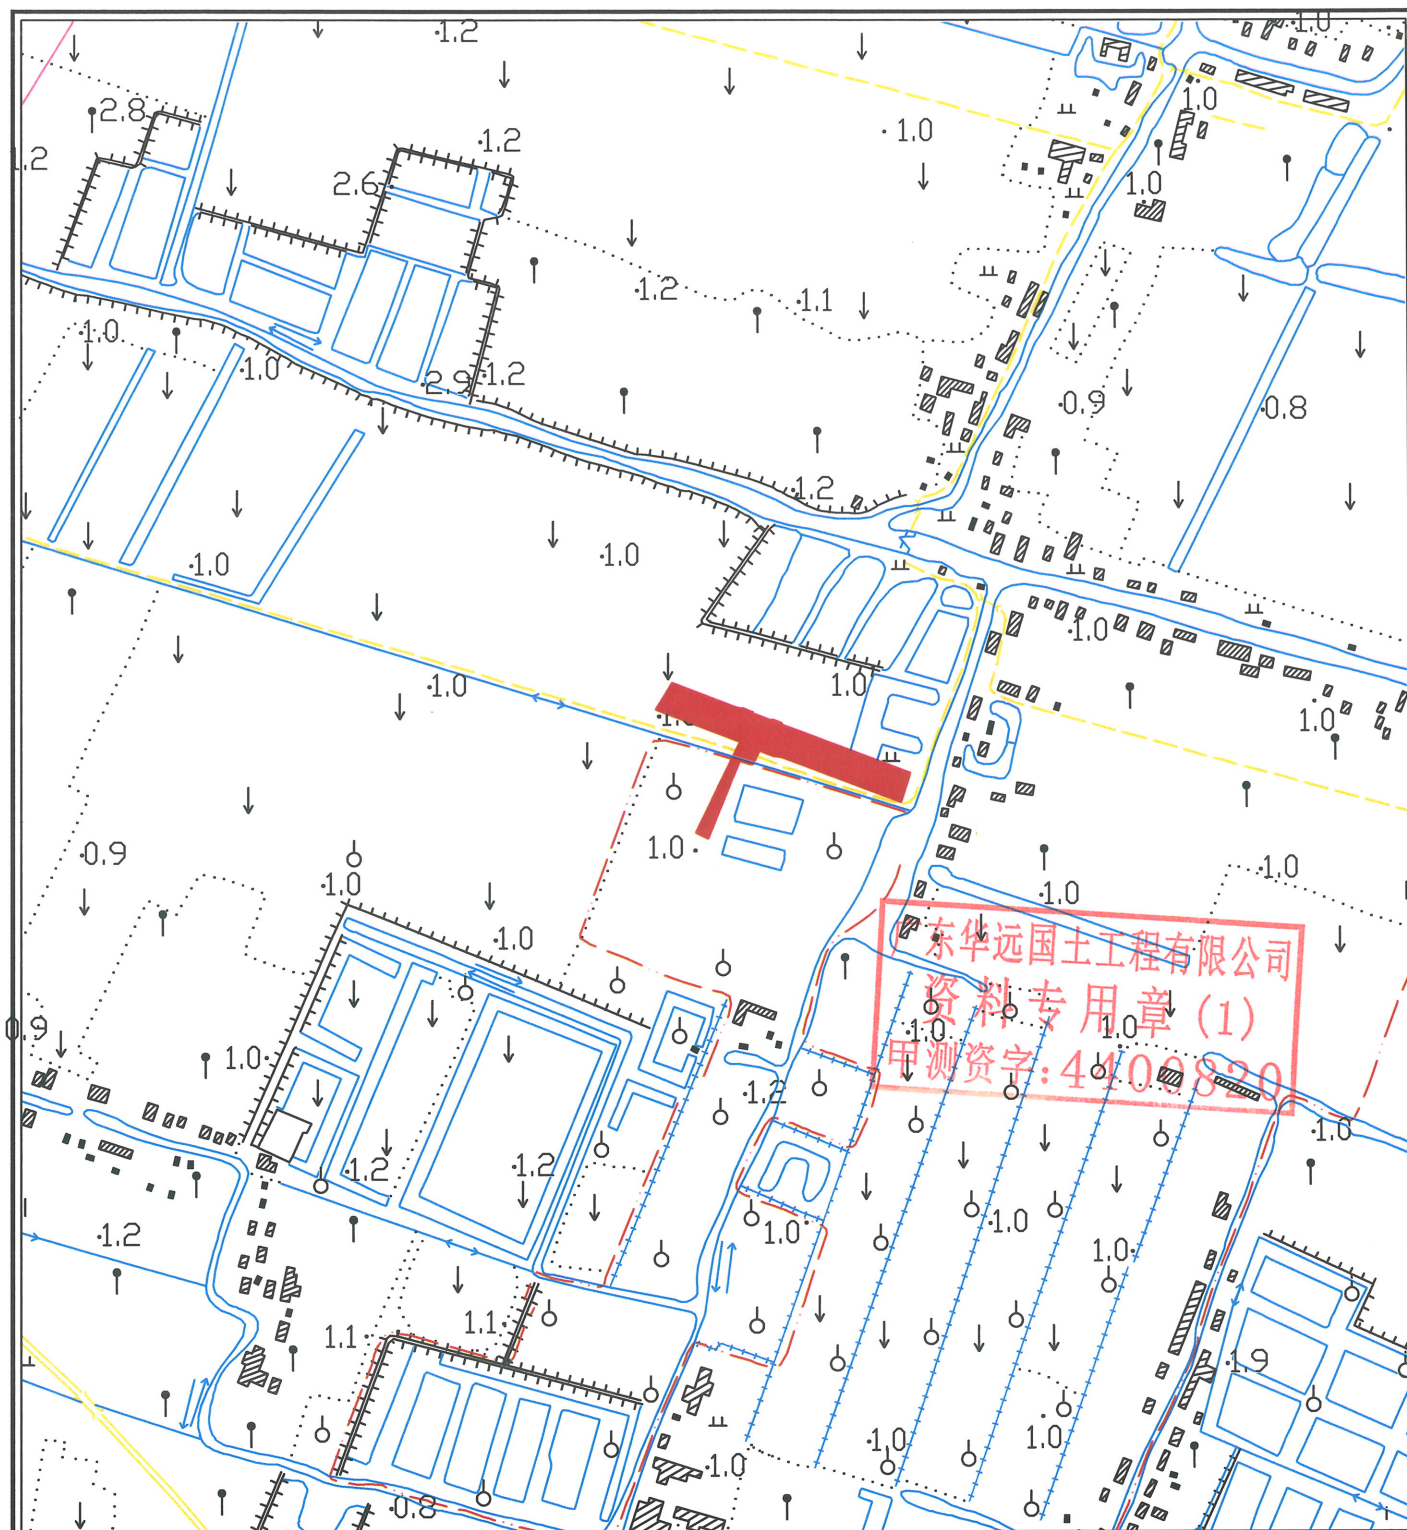

广东华远国土工程有限公司

|           |                |        |            |
|-----------|----------------|--------|------------|
| 宗地编号      | D08ZDa20200137 | 比例尺    | 1:10000    |
| 用地单位      | 中山市民众镇接源村      | 1/万图幅号 | F49G034088 |
| 用地面积      | 12912.34平方米    | 制图日期   | 2019-9-25  |
| 基准房价(编号)  |                | 作业员    | 李铭添        |
| 住宅基准地价(元) |                | 检查员    | 王发胜        |