


中山市土地储备中心用地示意图

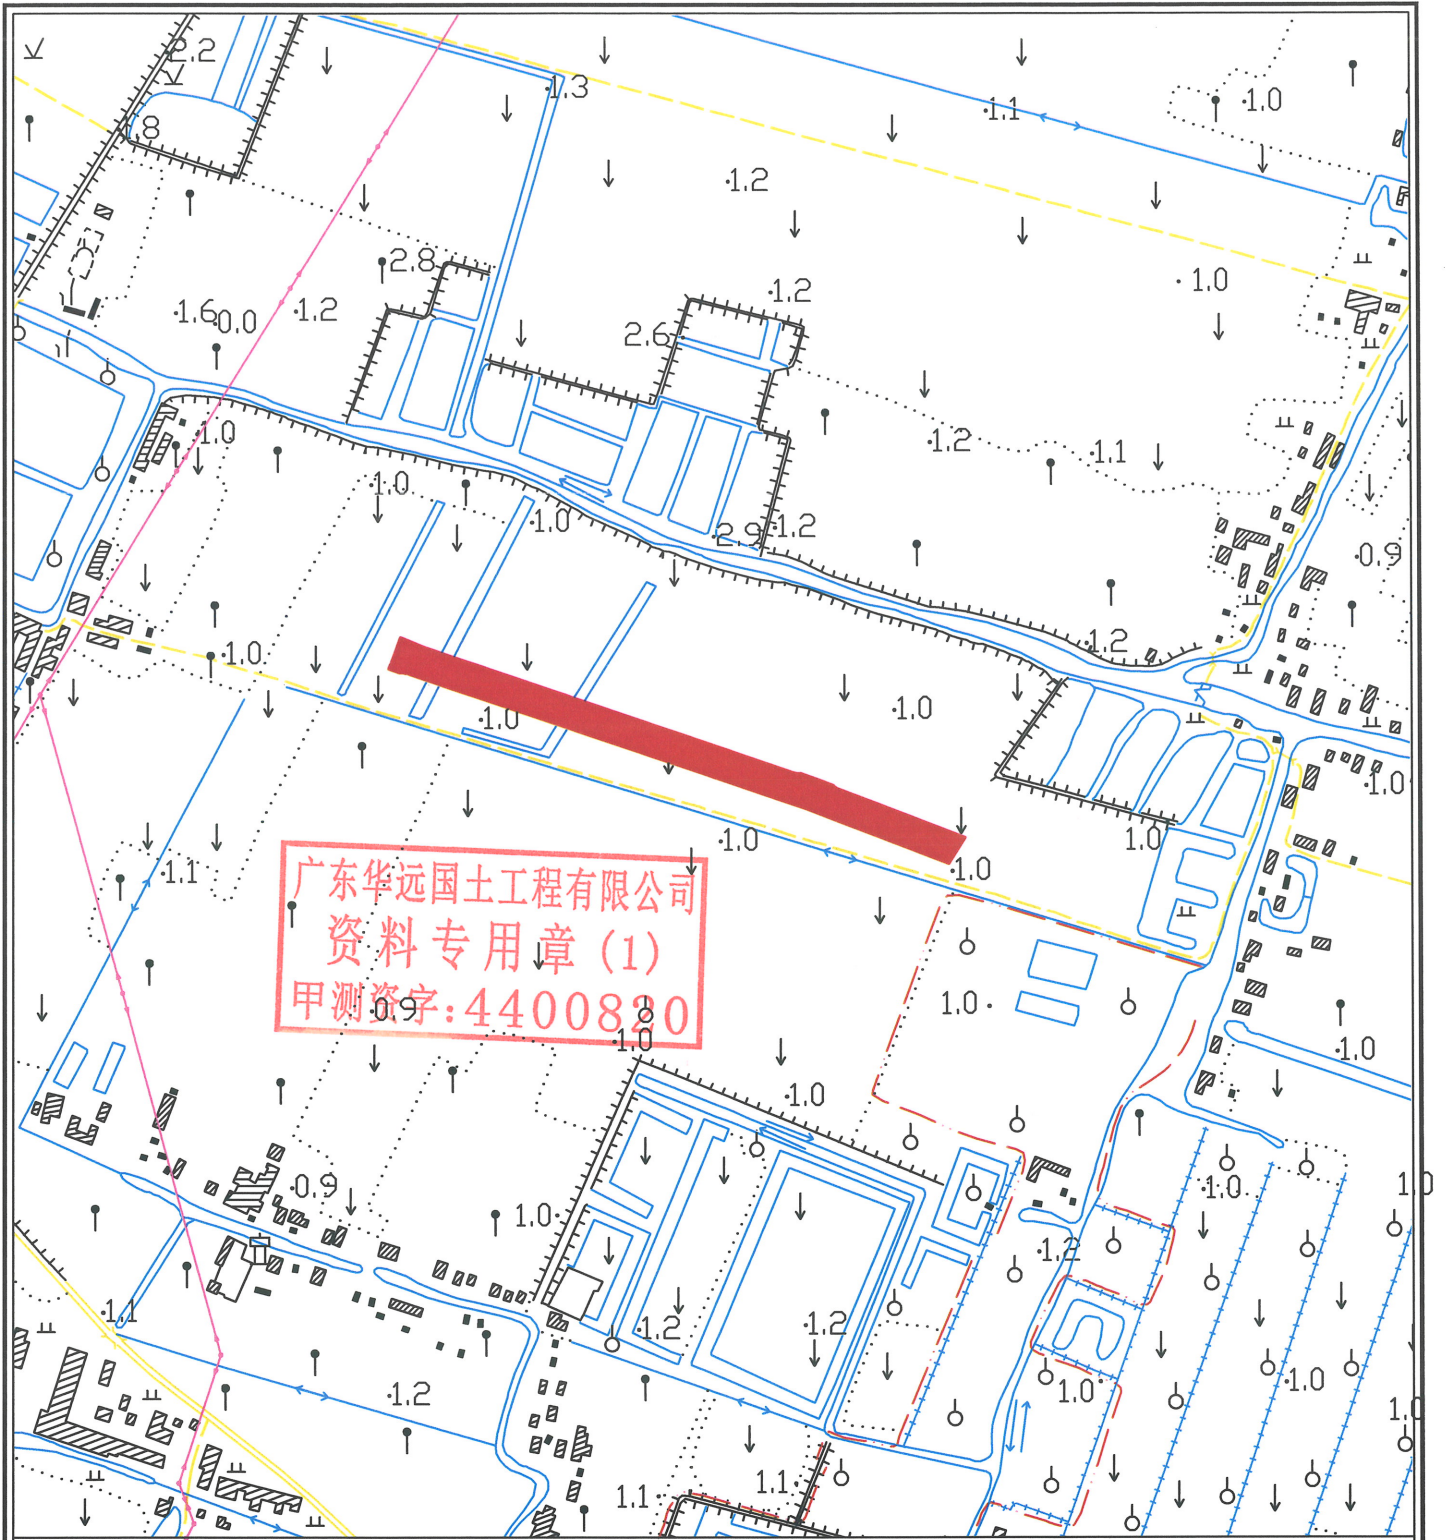

广东华远国土工程有限公司

宗地编号	D08ZDa20200136	比例尺	1:10000
用地单位	中山市民众镇接源村	1/万图幅号	F49G034088
用地面积	25494.94平方米	制图日期	2019-9-25
基准房价(编号)		作业员	李铭添
住宅基准地价(元)		检查员	王发胜