


中山市民众镇人民政府用地示意图

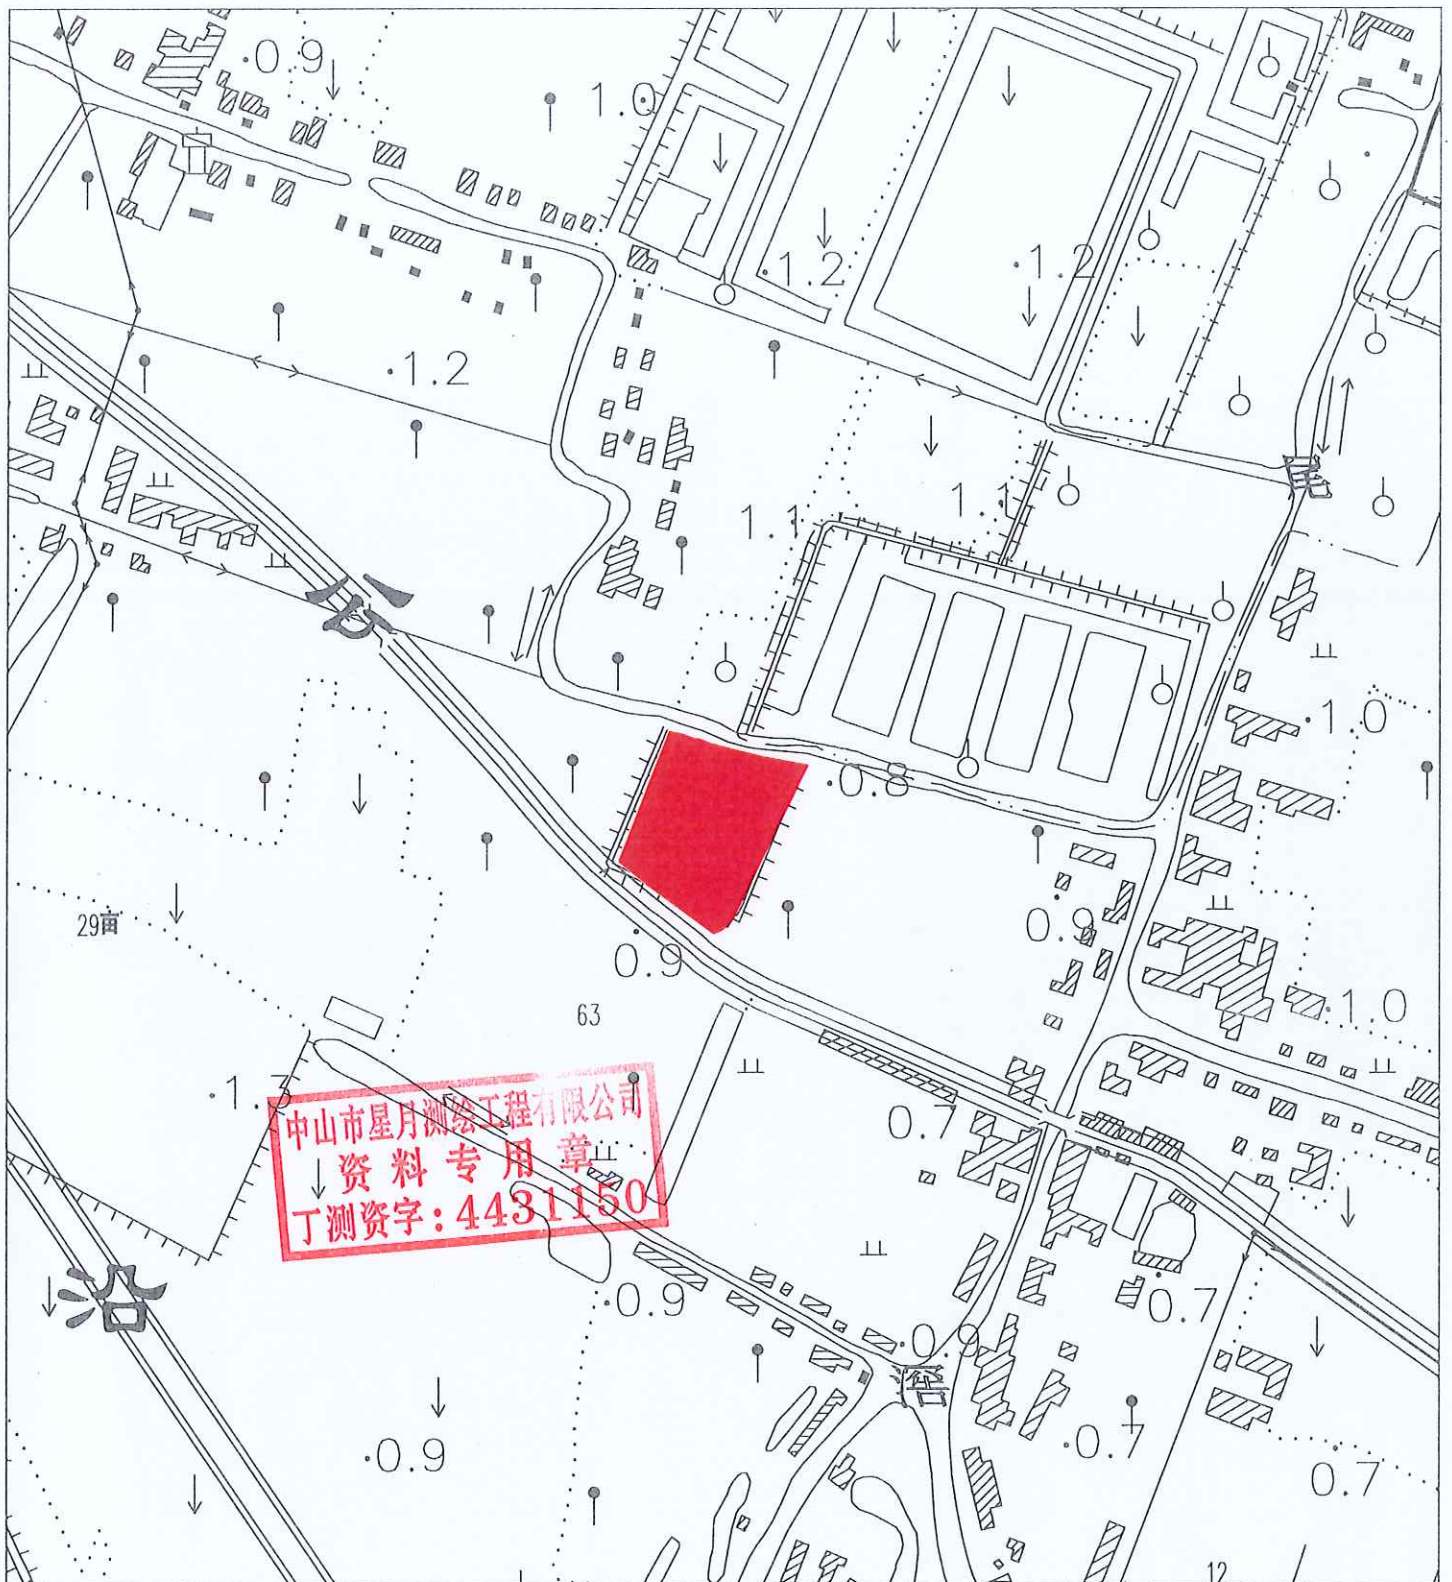

中山市地理信息系统中心

预编号	D08ZHY20200002	比例尺	1:10000
用地单位	中山市民众镇人民政府	1/万图幅号	
用地面积	13306.9平方米	制图日期	2020-04-29
基准房价(编号)	_____	作业员	
住宅基准地价(元)	_____	检查员	