


# 中山市土地储备中心用地示意图

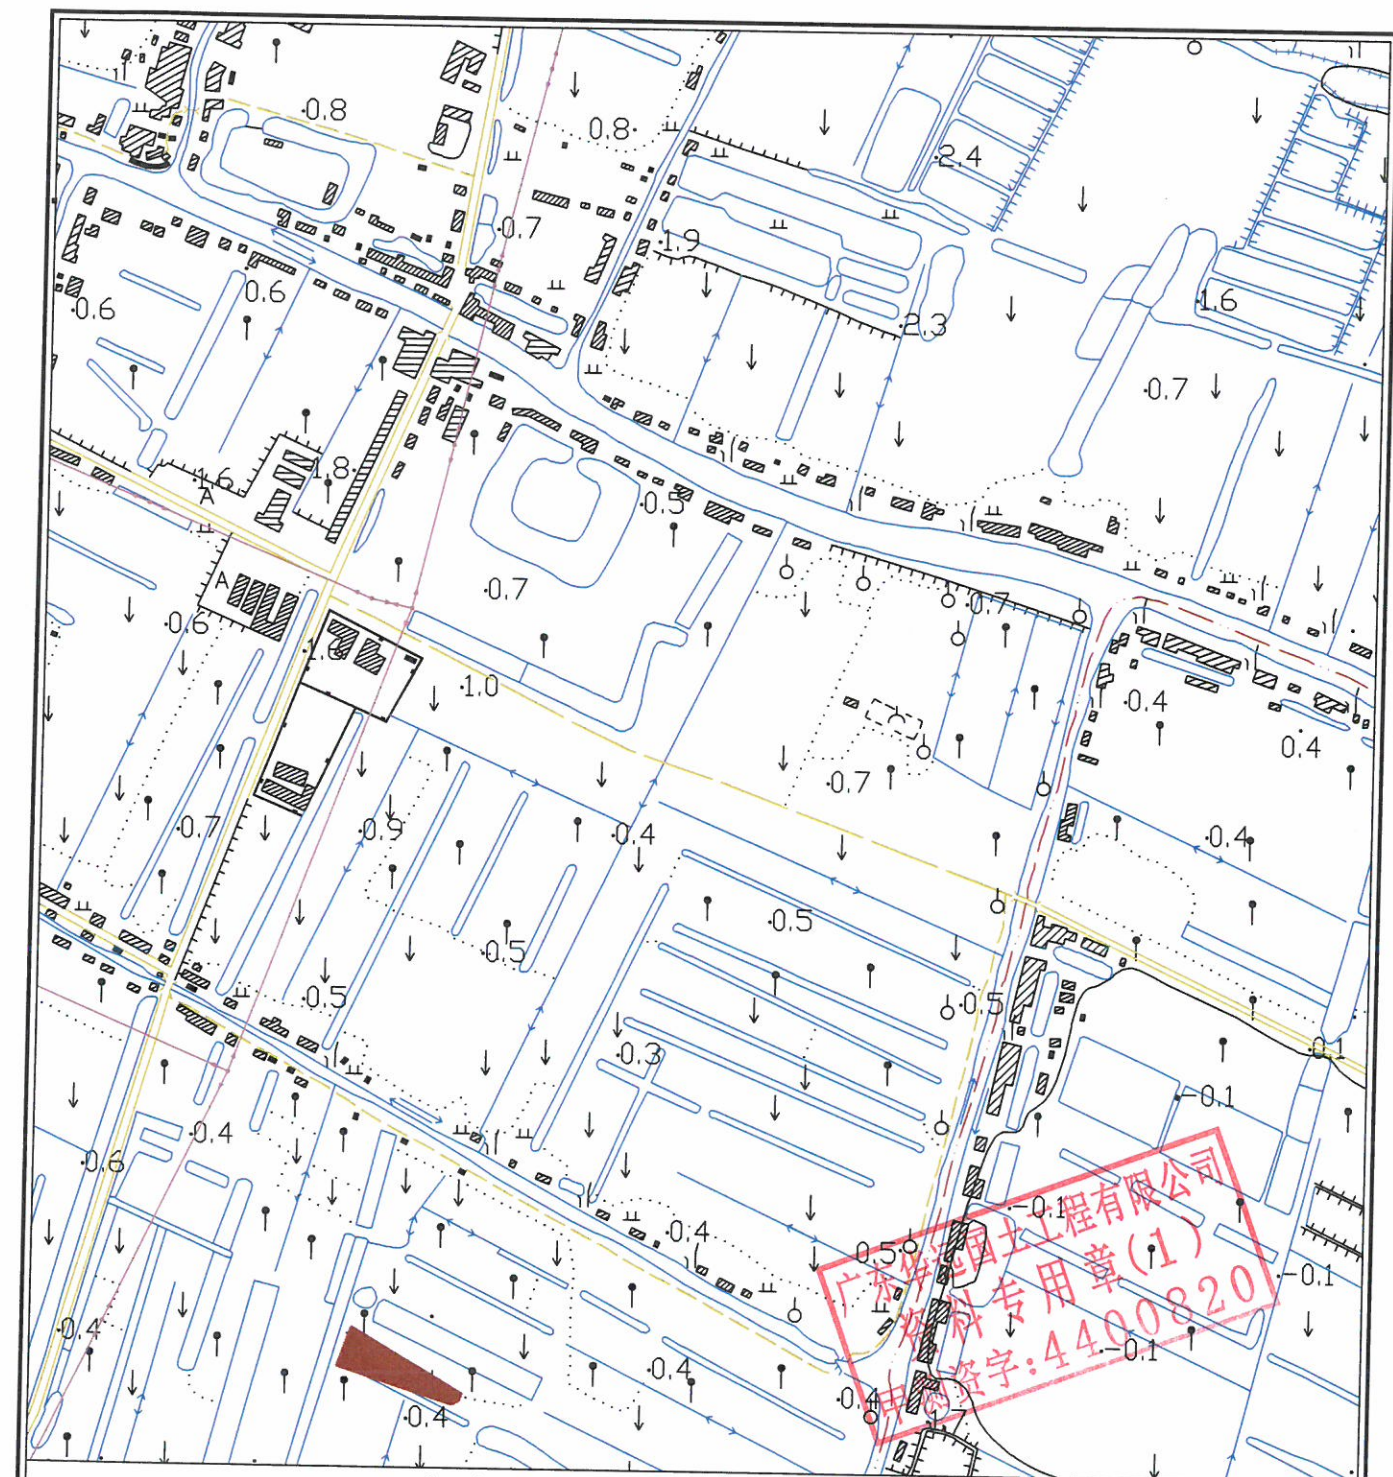

广东华远国土工程有限公司

|        |                |        |            |
|--------|----------------|--------|------------|
| 宗地图纸编号 | D08ZDa20207129 | 比例尺    | 1:10000    |
| 用地单位   | 中山市民众镇锦标村      | 1/万图幅号 | F49G034088 |
| 用地面积   | 5587.9平方米      | 制图日期   | 2020-8-10  |
|        |                | 作业员    | 张泳         |
|        |                | 检查员    | 王发胜        |