


中山市板芙镇经济联合总社农民集体征地示意图

地块面积：45753.5平方米

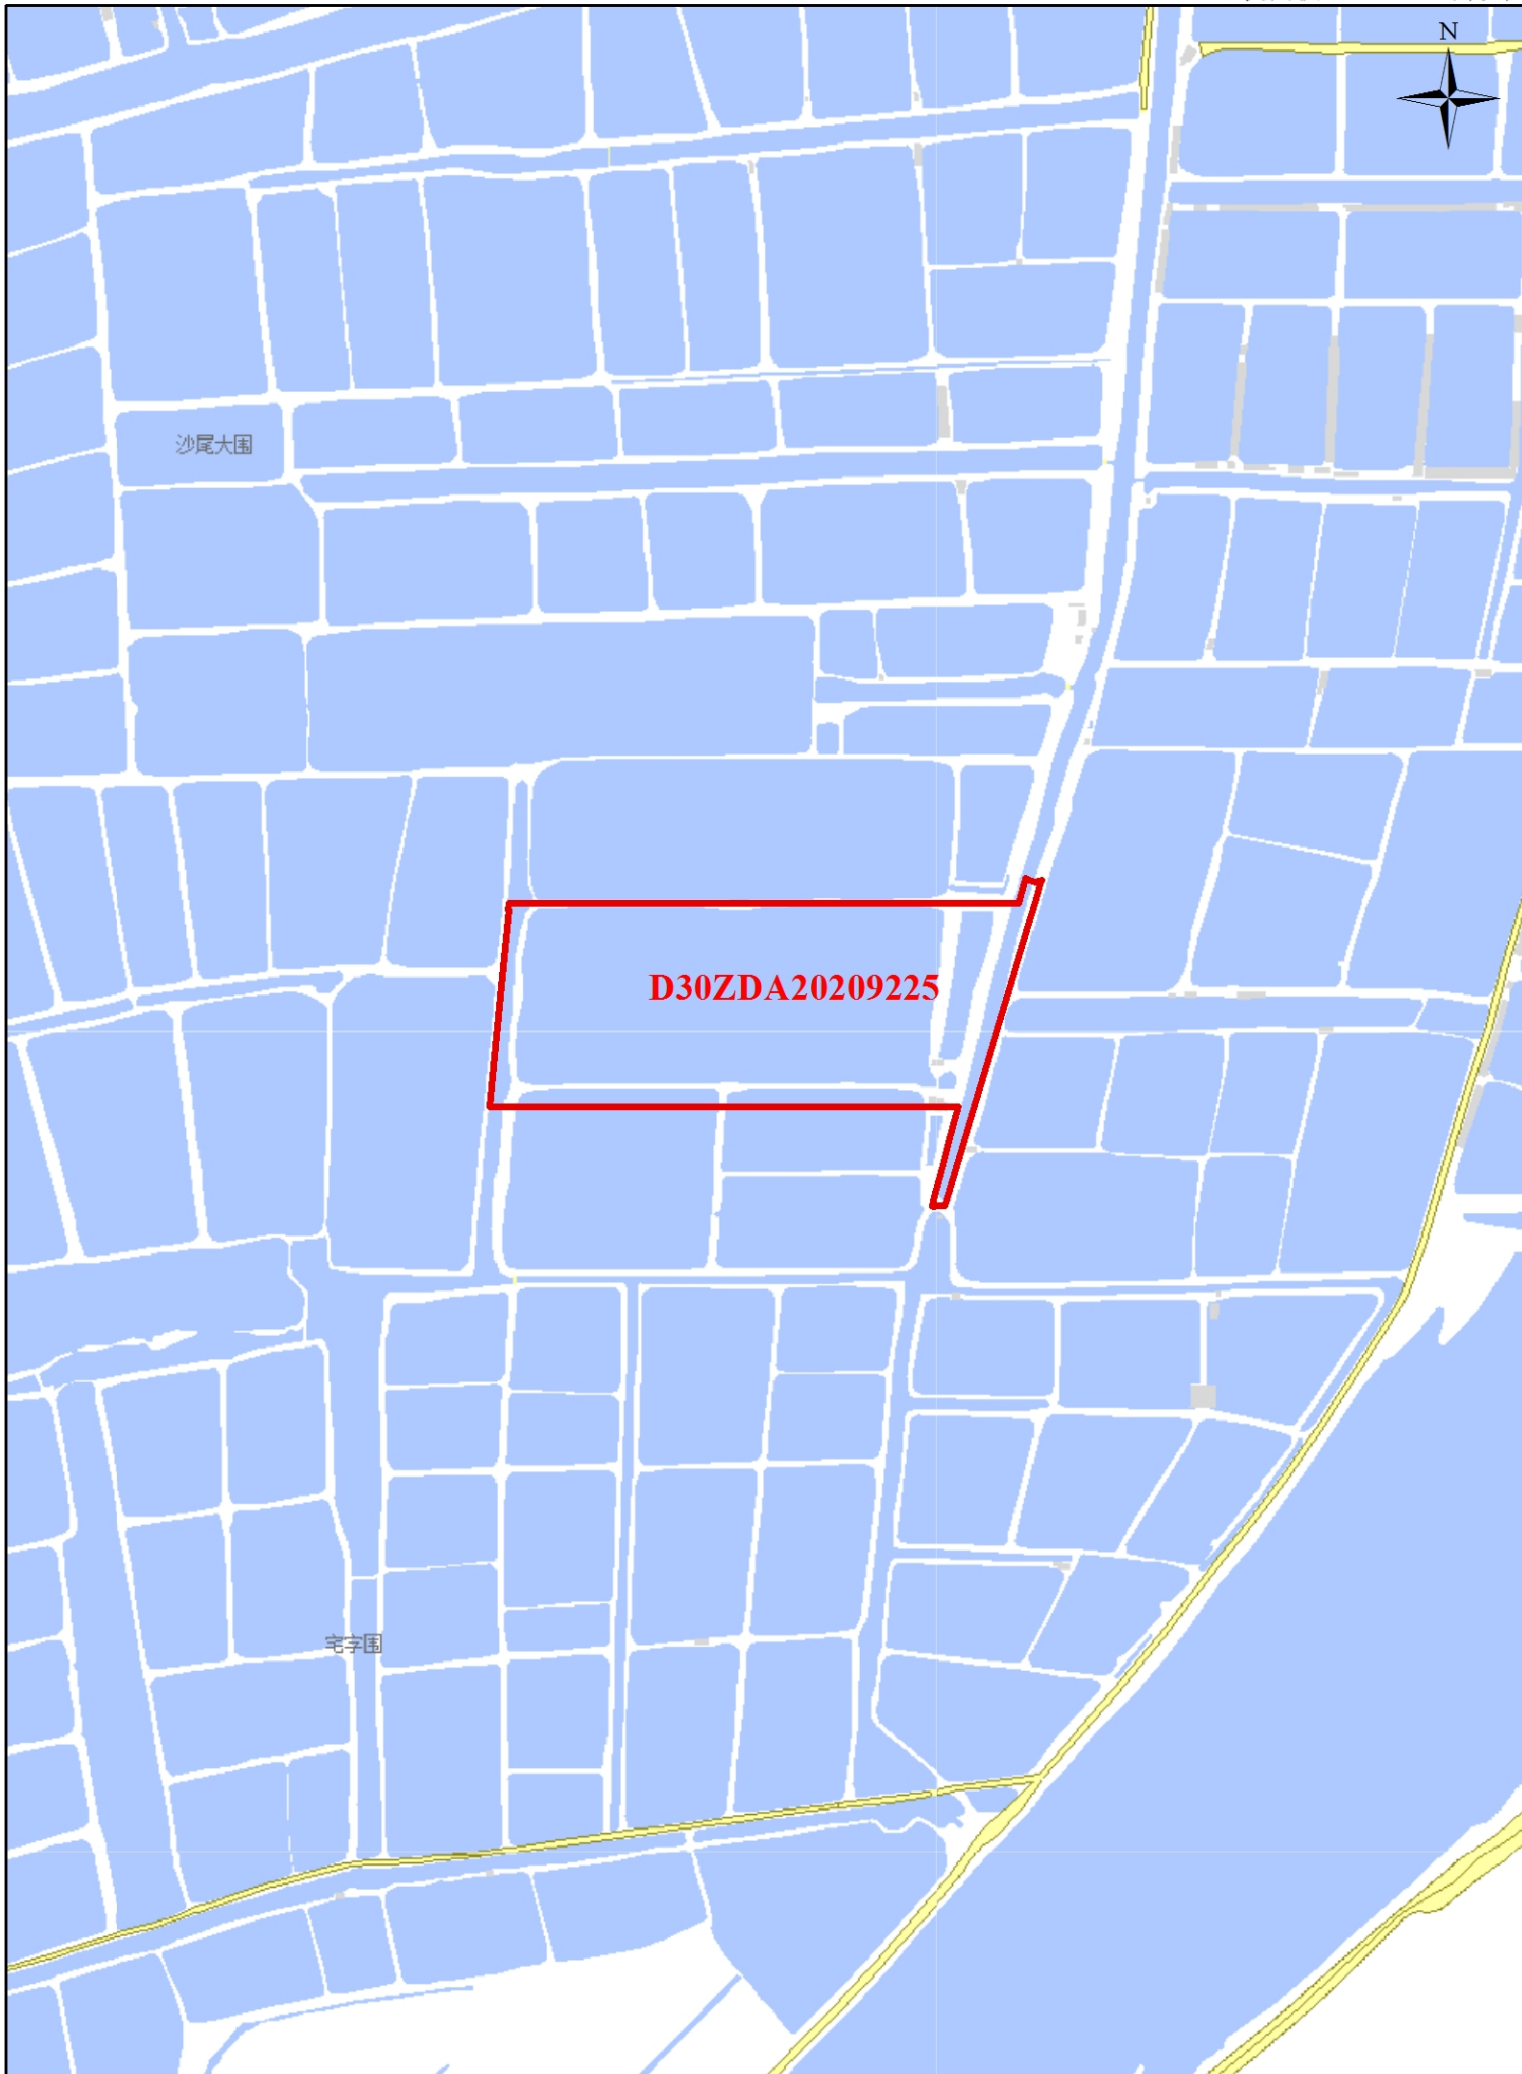

1:5,000

制图单位：中山市自然资源局
制图日期：2020年 月 日