


# 征地示意图

面积：502.4平方米

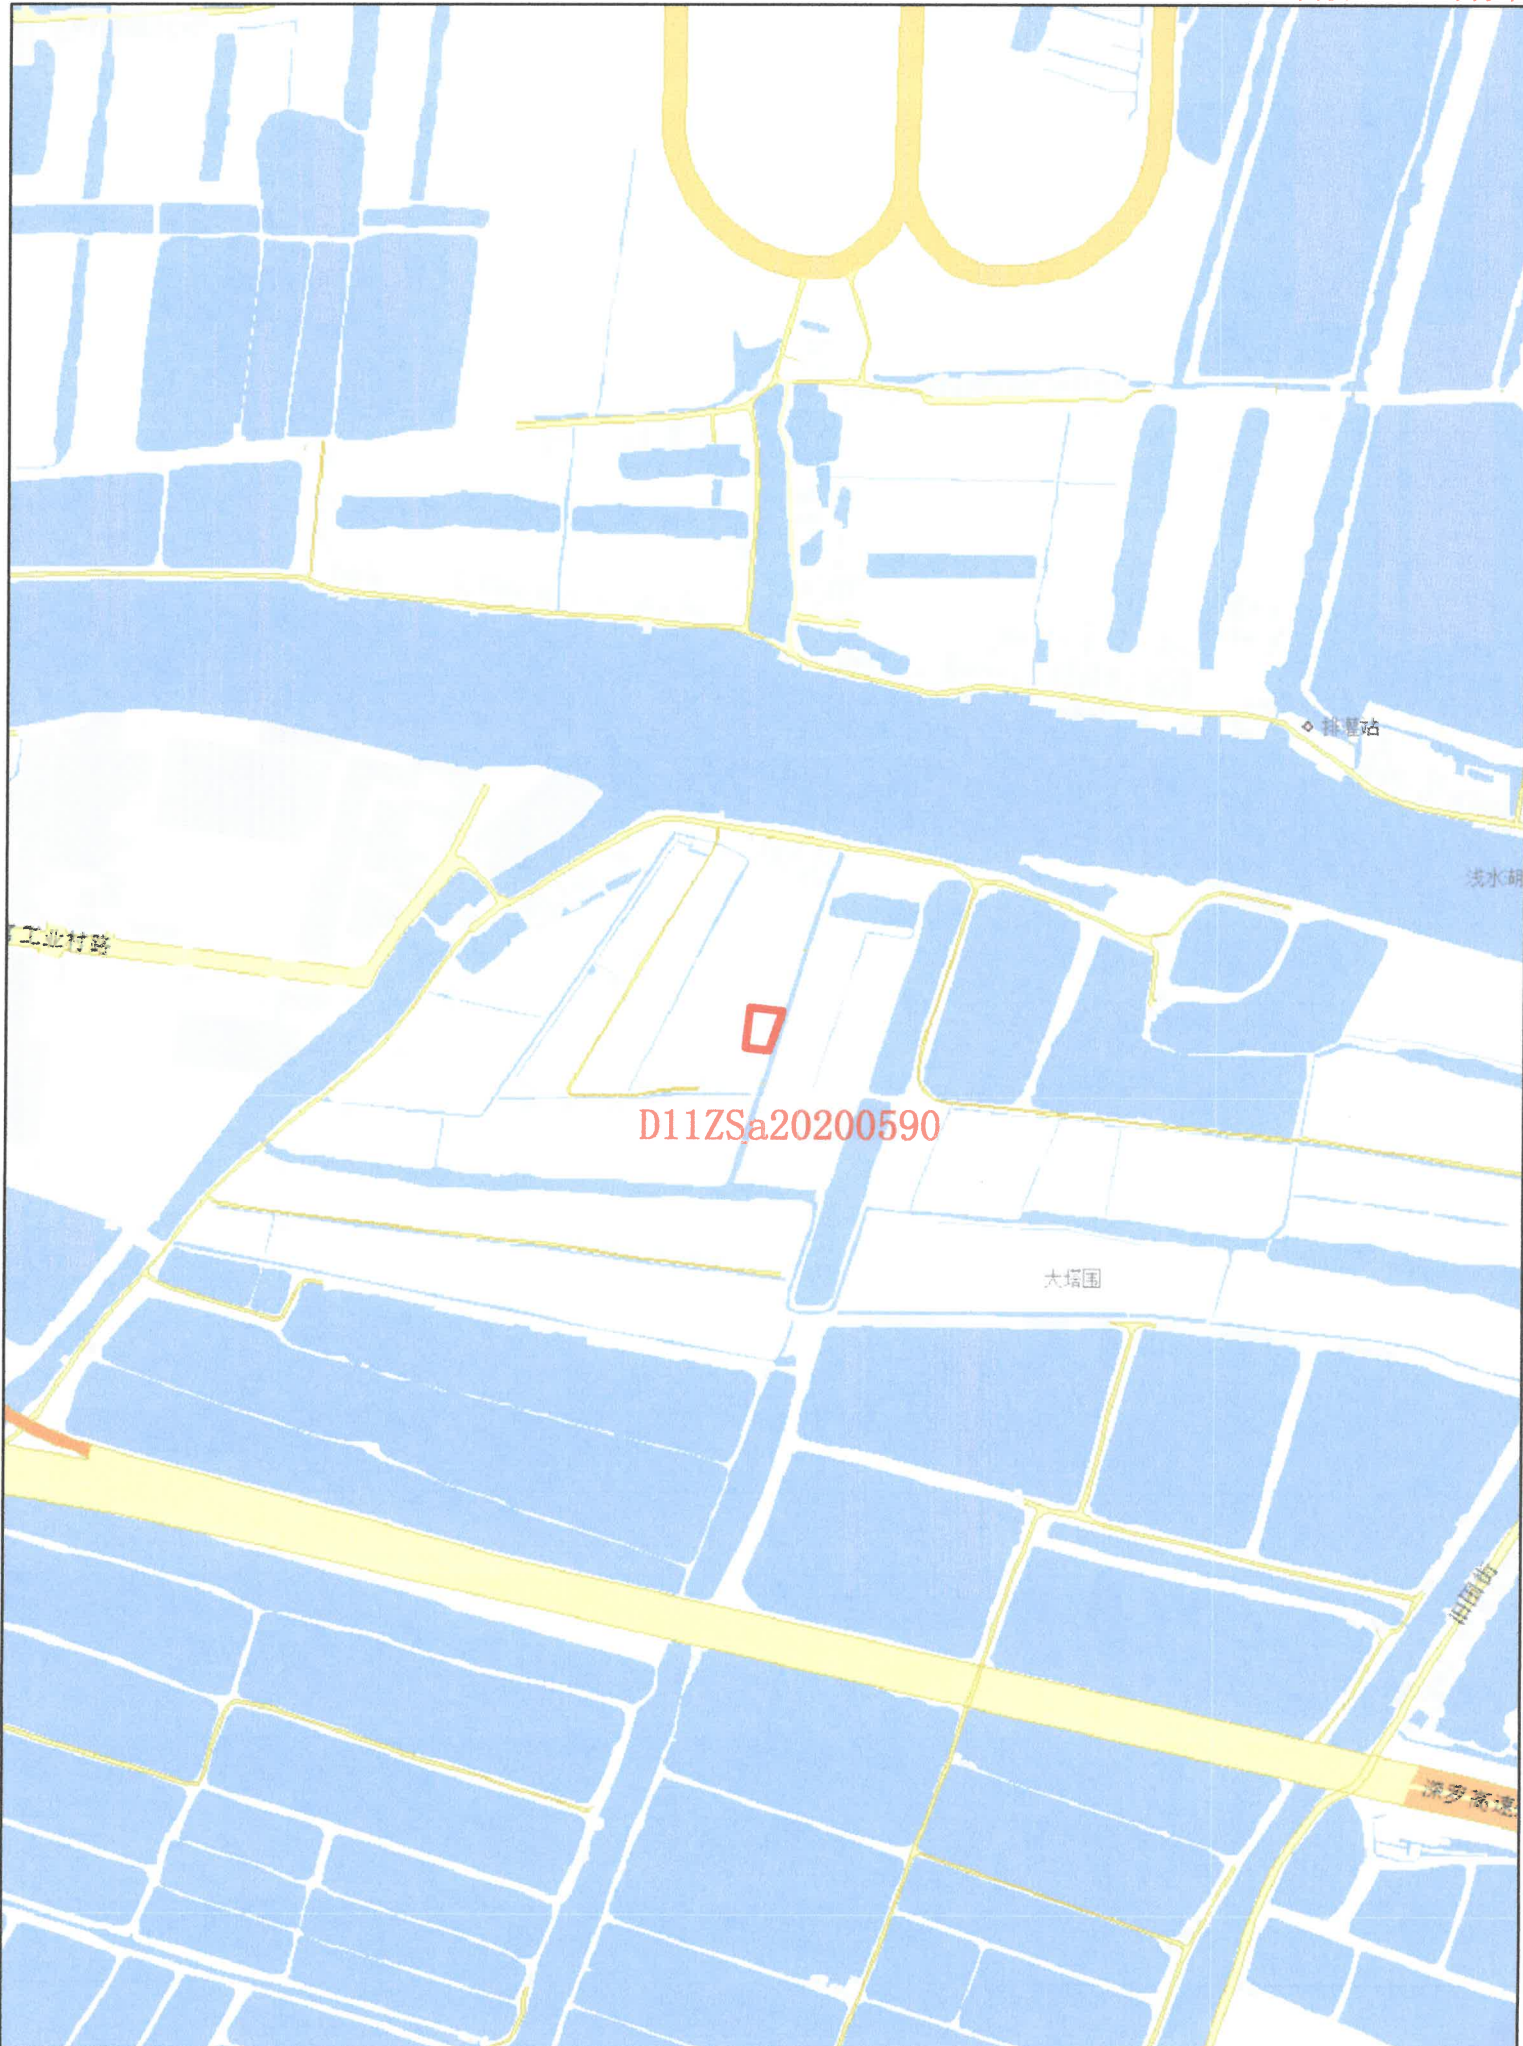



# 征地示意图

面积：3629.0平方米

