


征地示意图

地块面积：947.9平方米

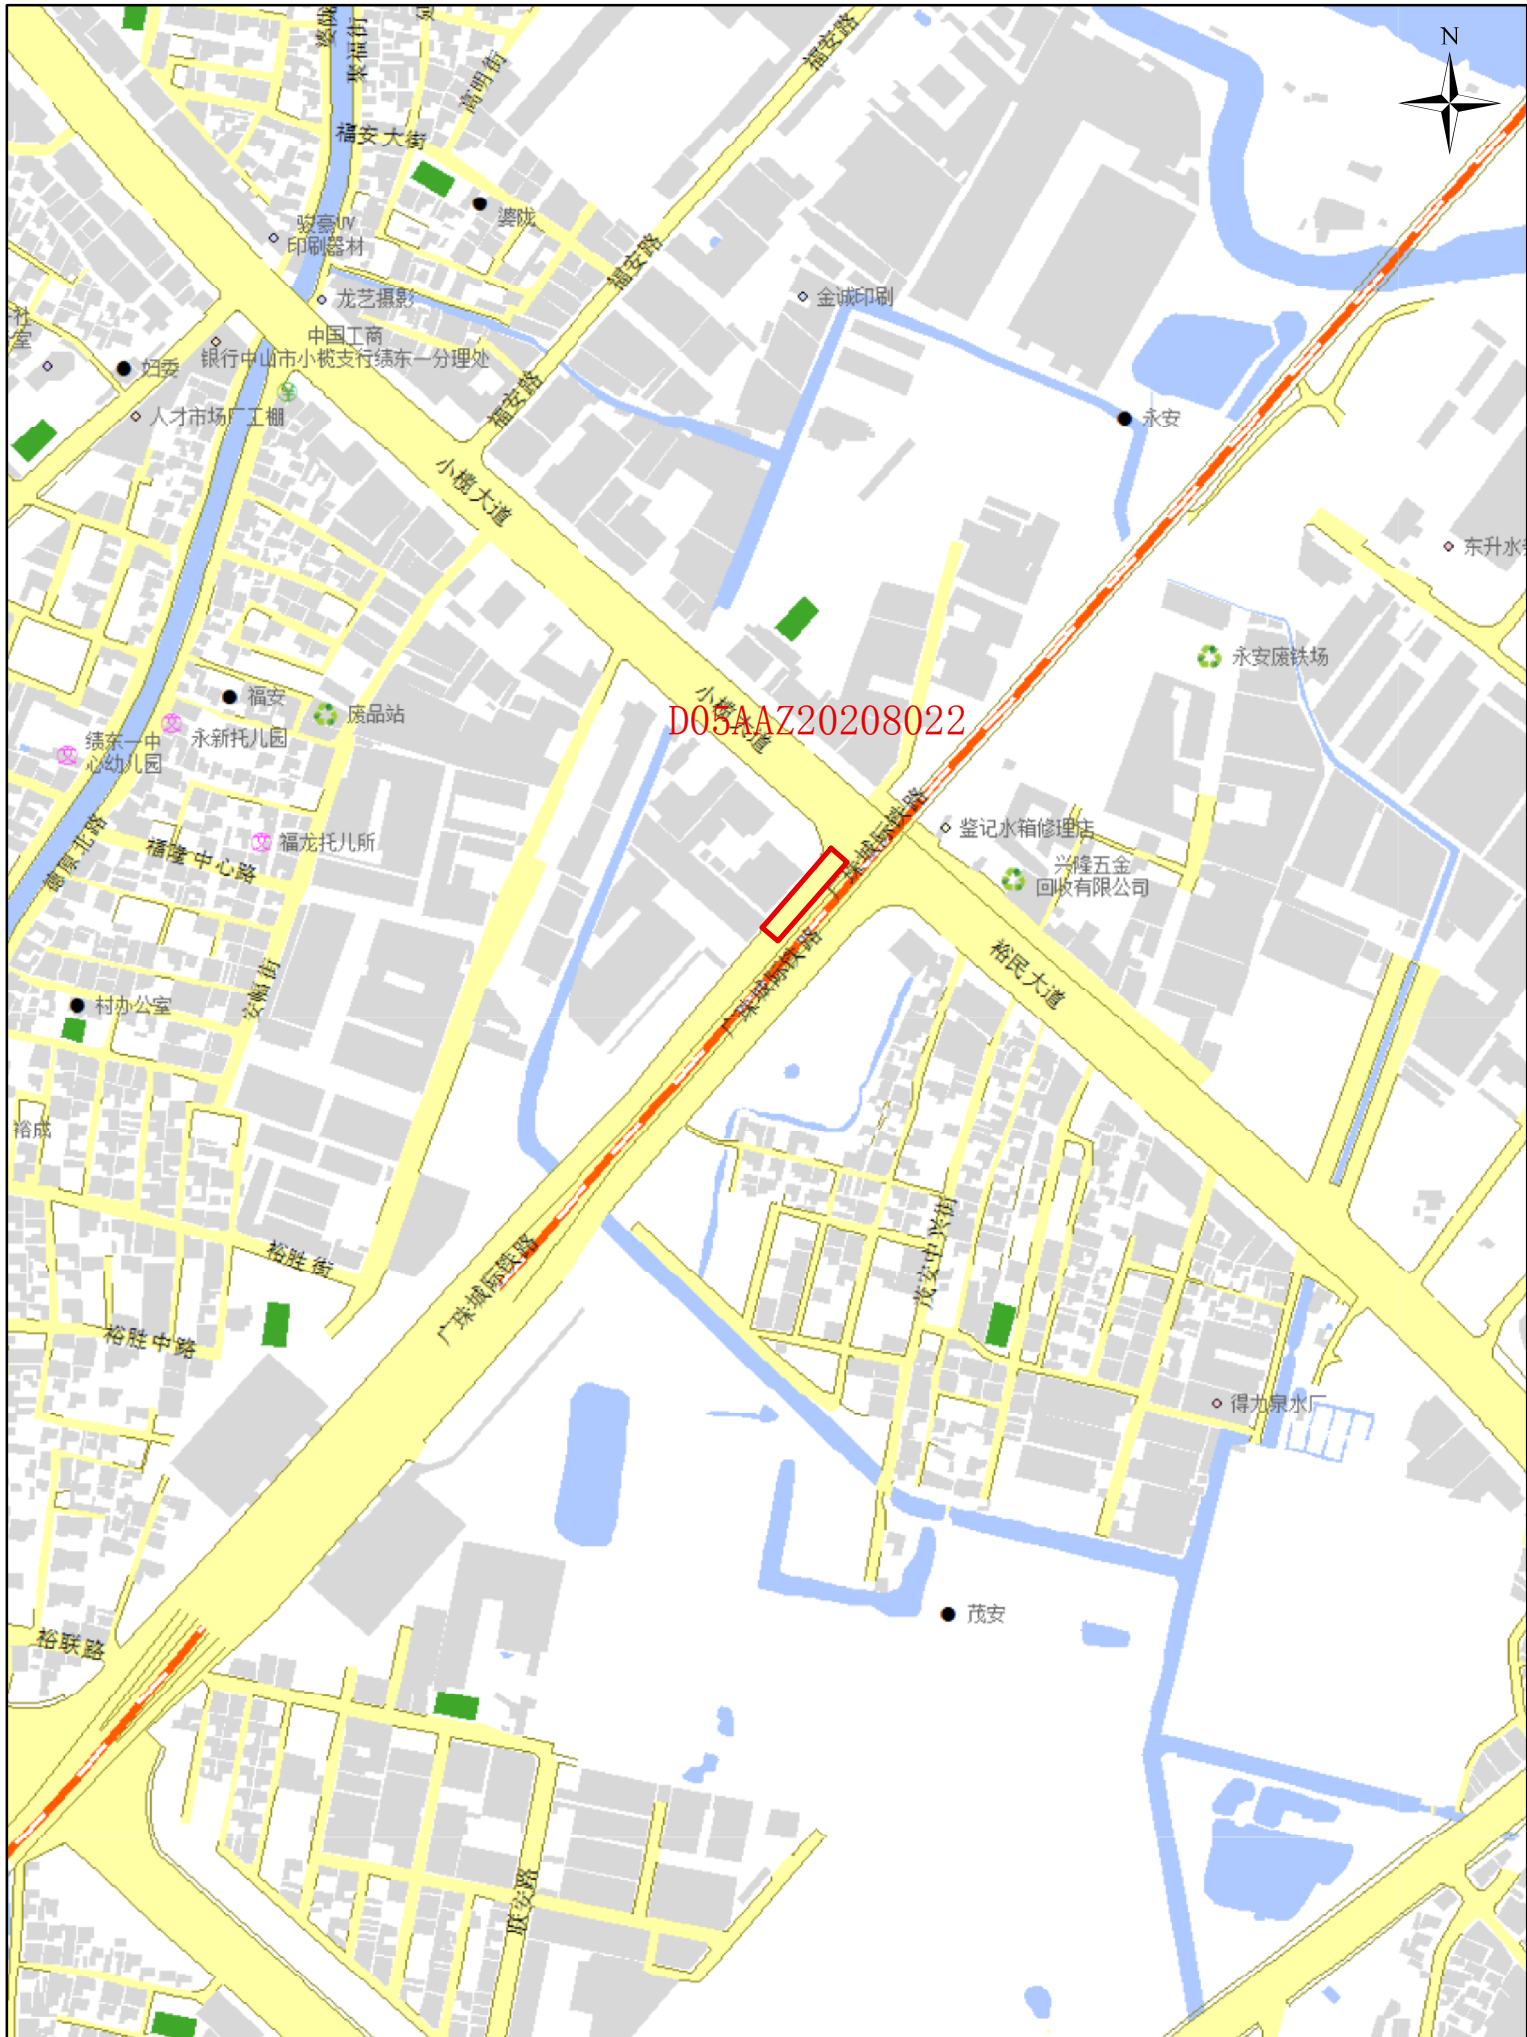

1:5,000

制图单位：中山市自然资源局
制图日期：2020年11月3日