


征地示意图

面积：6182.3平方米

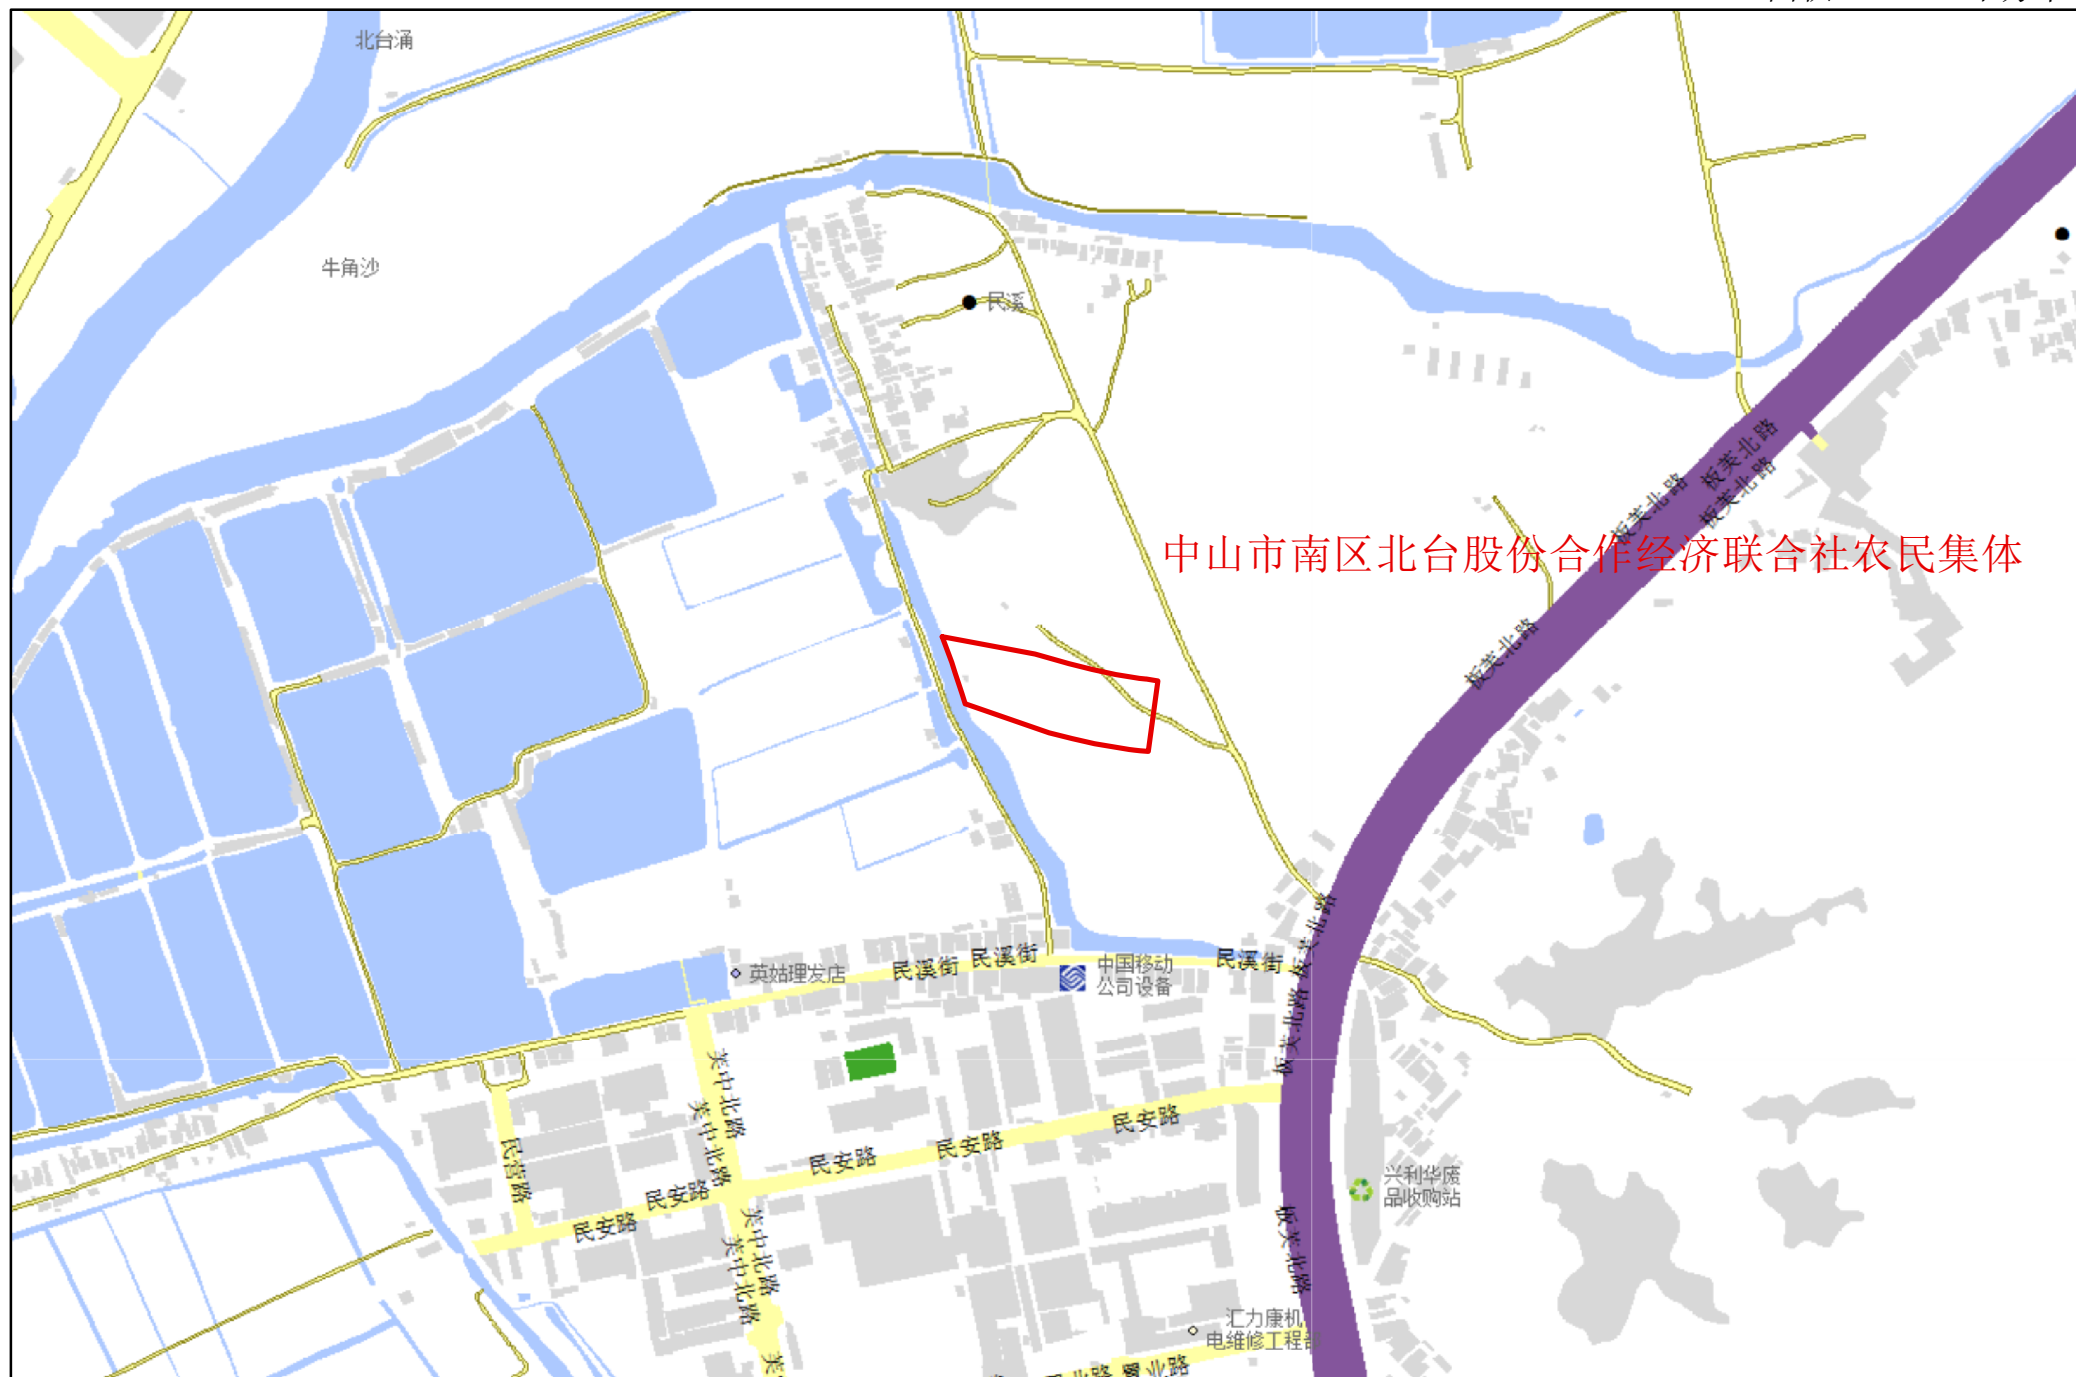

制图单位：中山市自然资源局

1:5,000

制图日期: