


征地示意图

面积：3000.6平方米

N

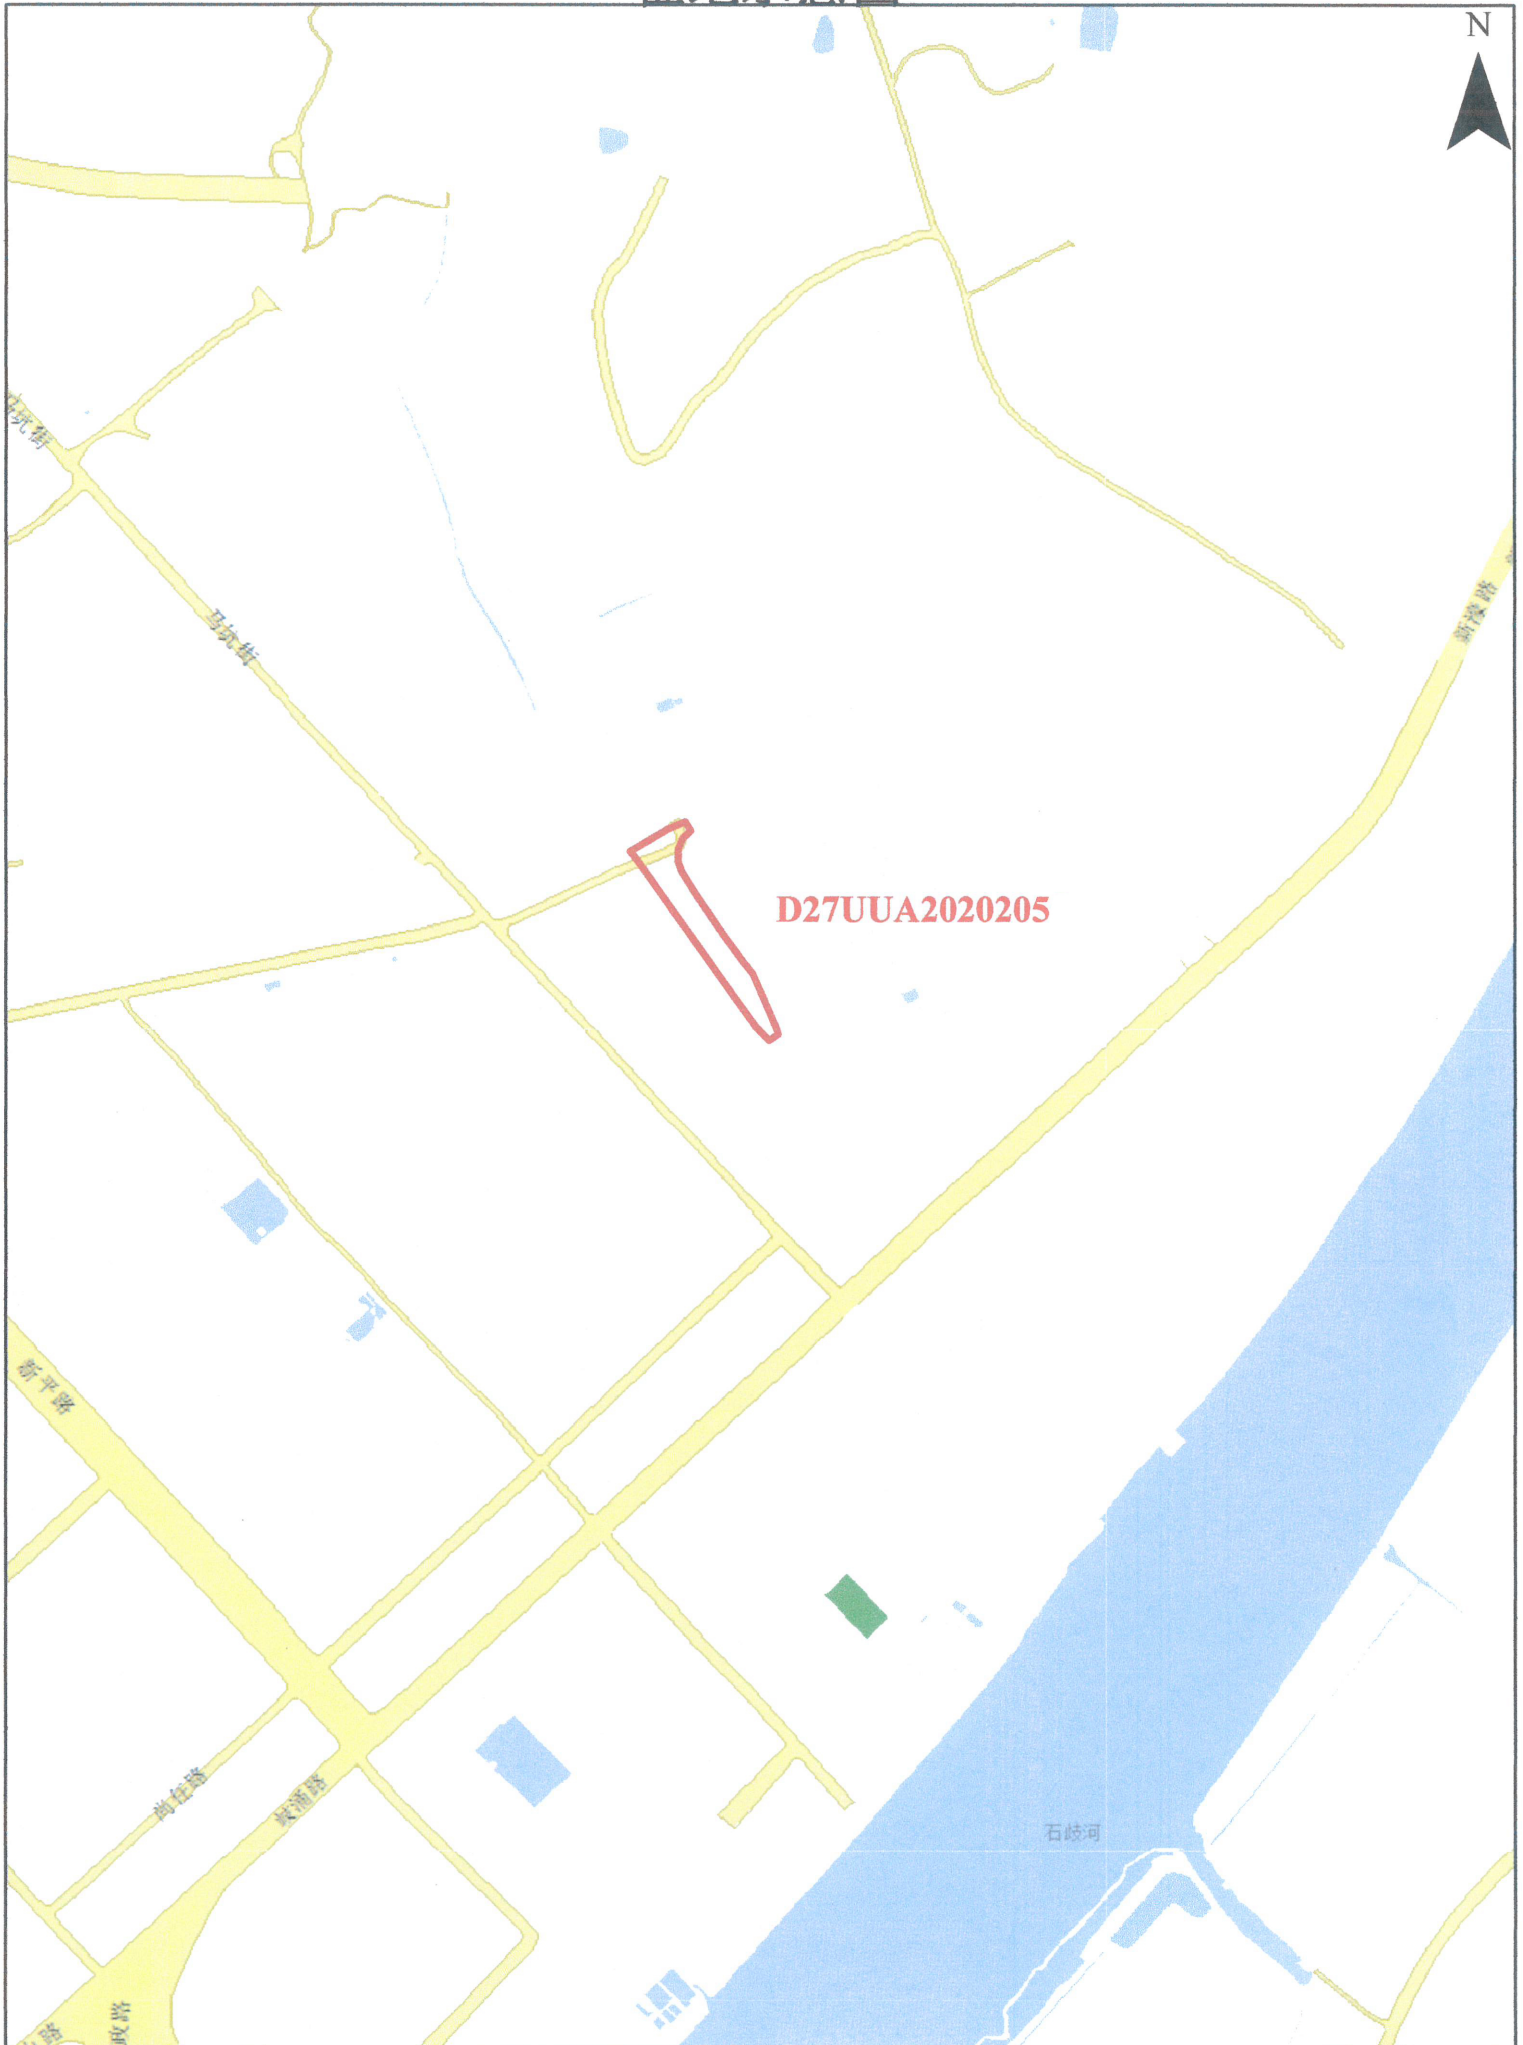

制图员：黎远征
检查员：刘学林

1:5,000

制图单位：中山市自然资源局
制图日期：2020年04月27日