


# 征地示意图

面积：40507.2平方米

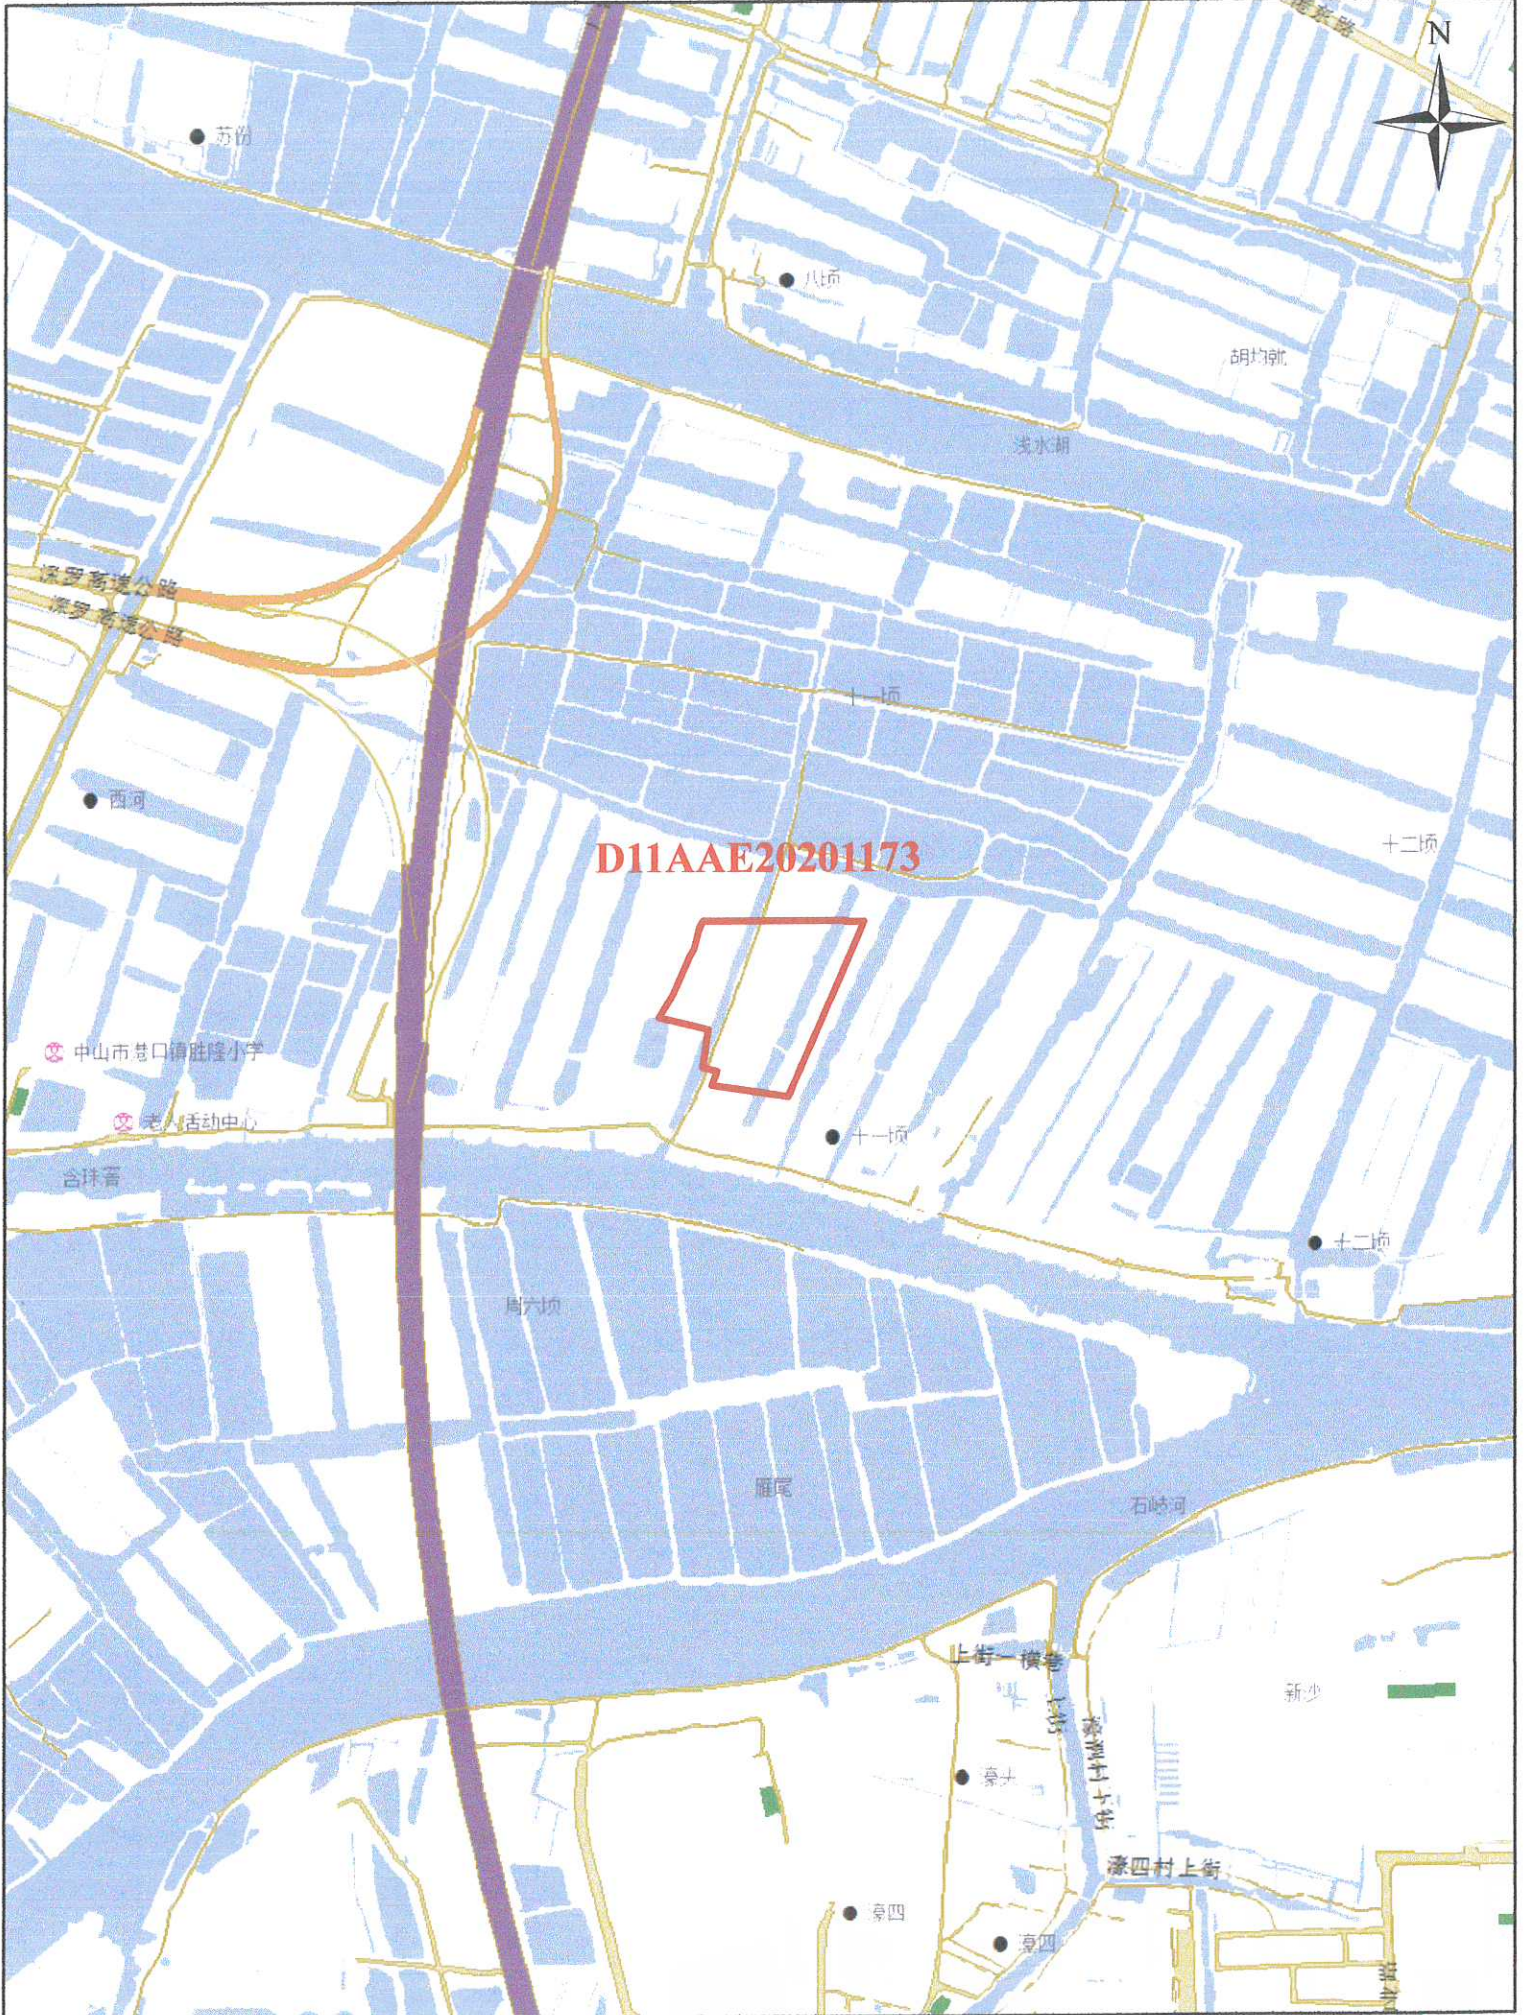

1:10,000

制图单位：中山市自然资源局  
制图日期：2020年07月30日