


征地示意图

面积：5271.2平方米

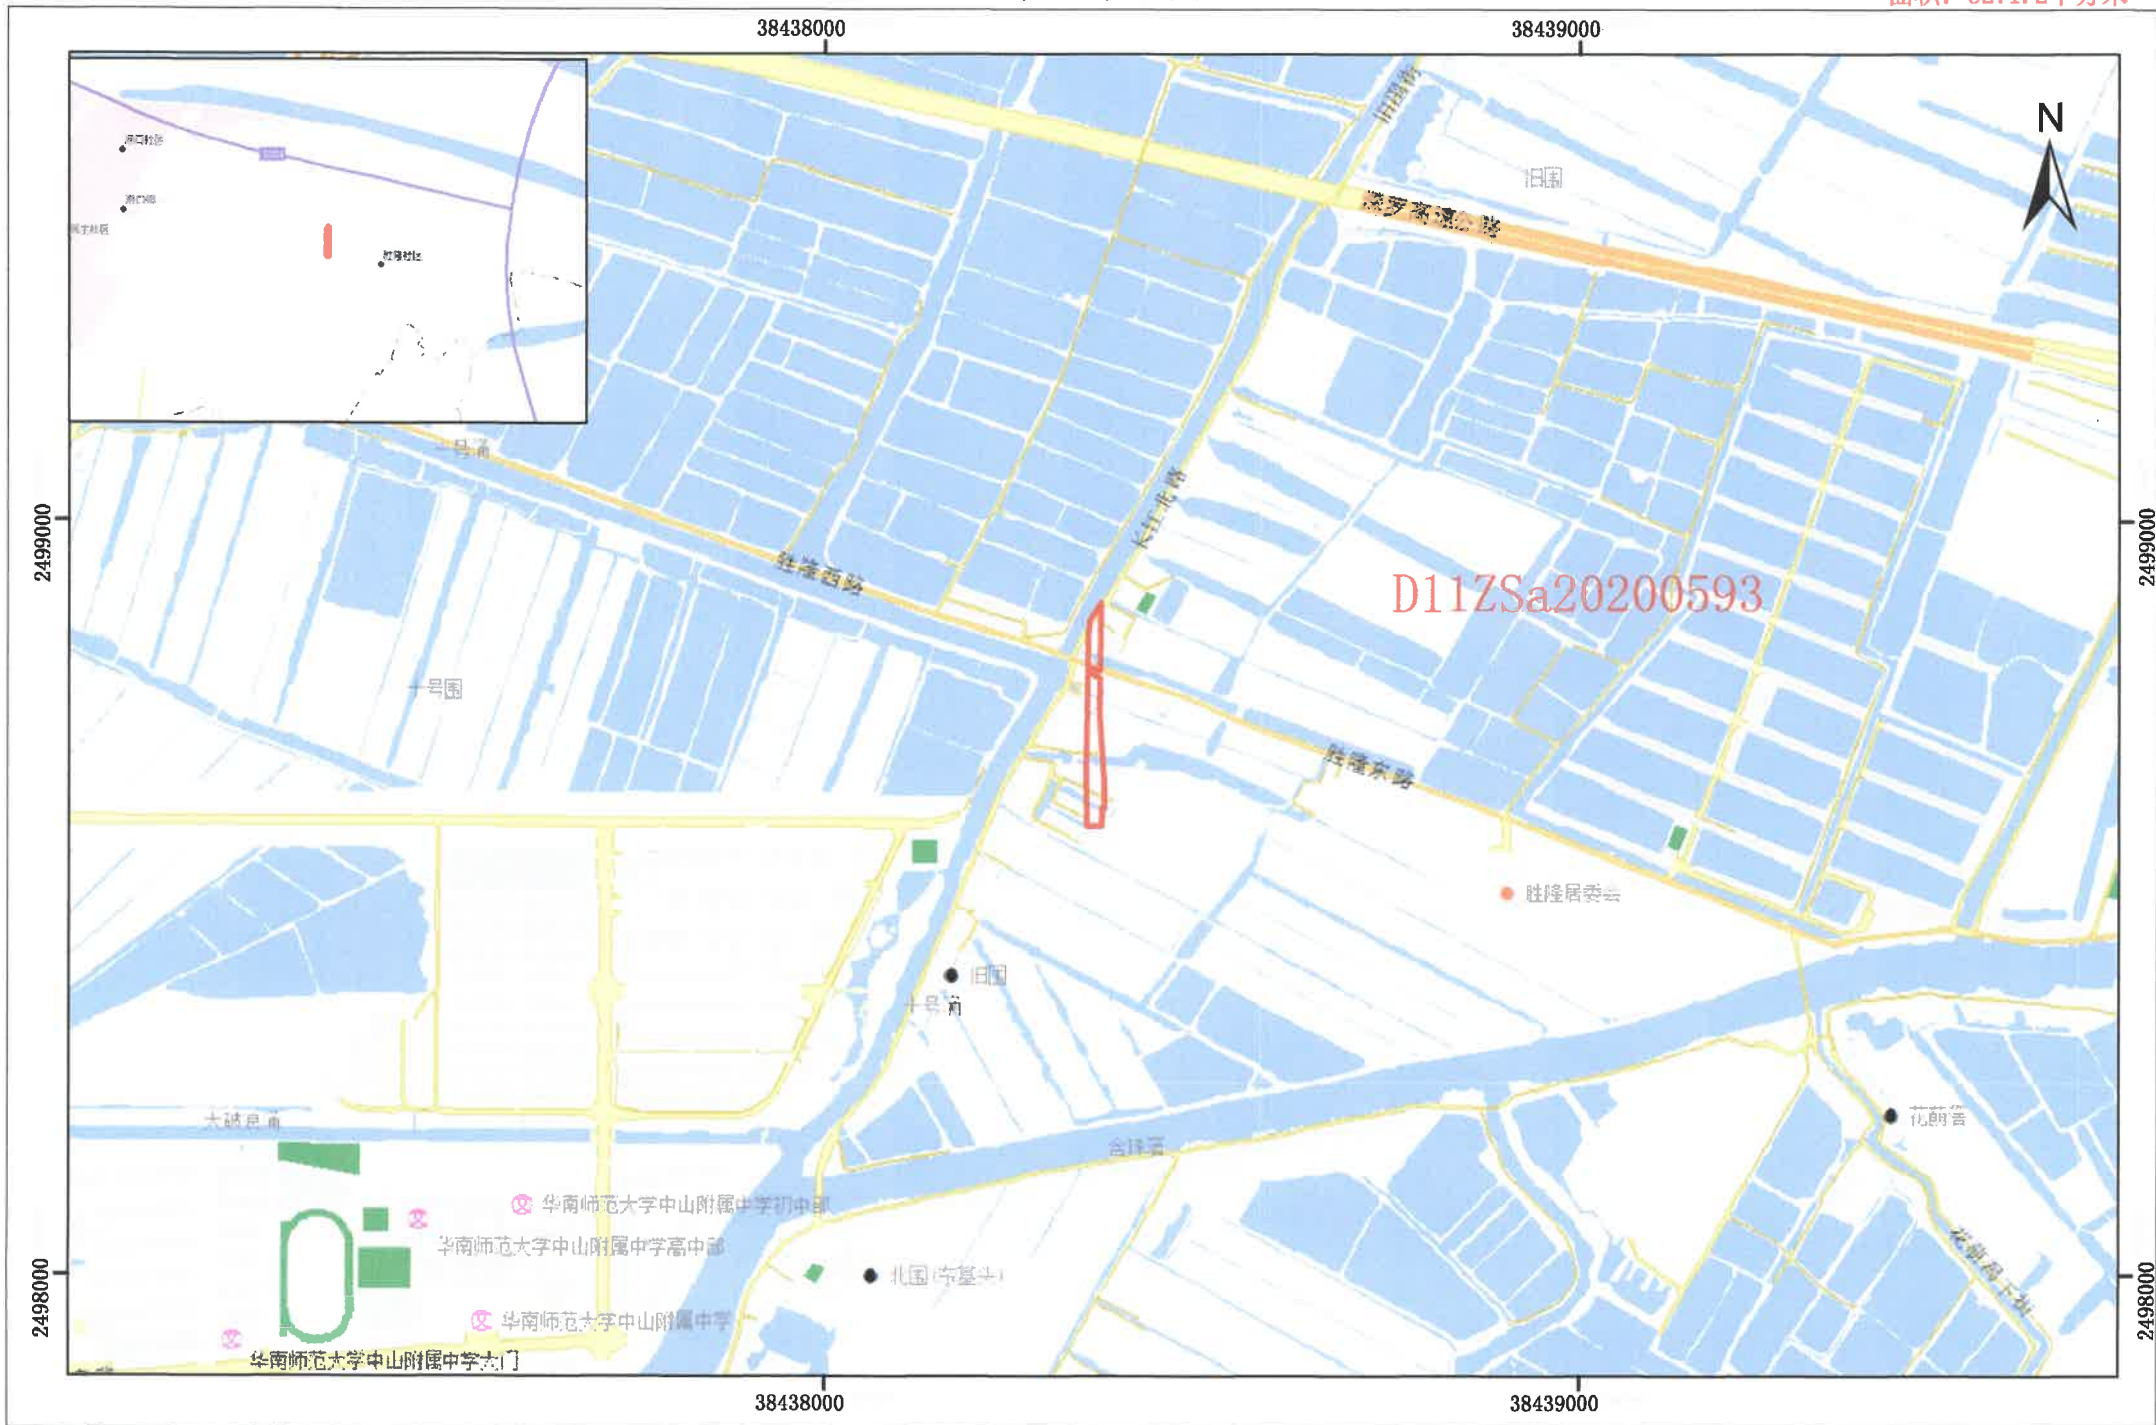

征地示意图

面积：1383.5平方米

