


# 征地示意图


面积：40439.1平方米



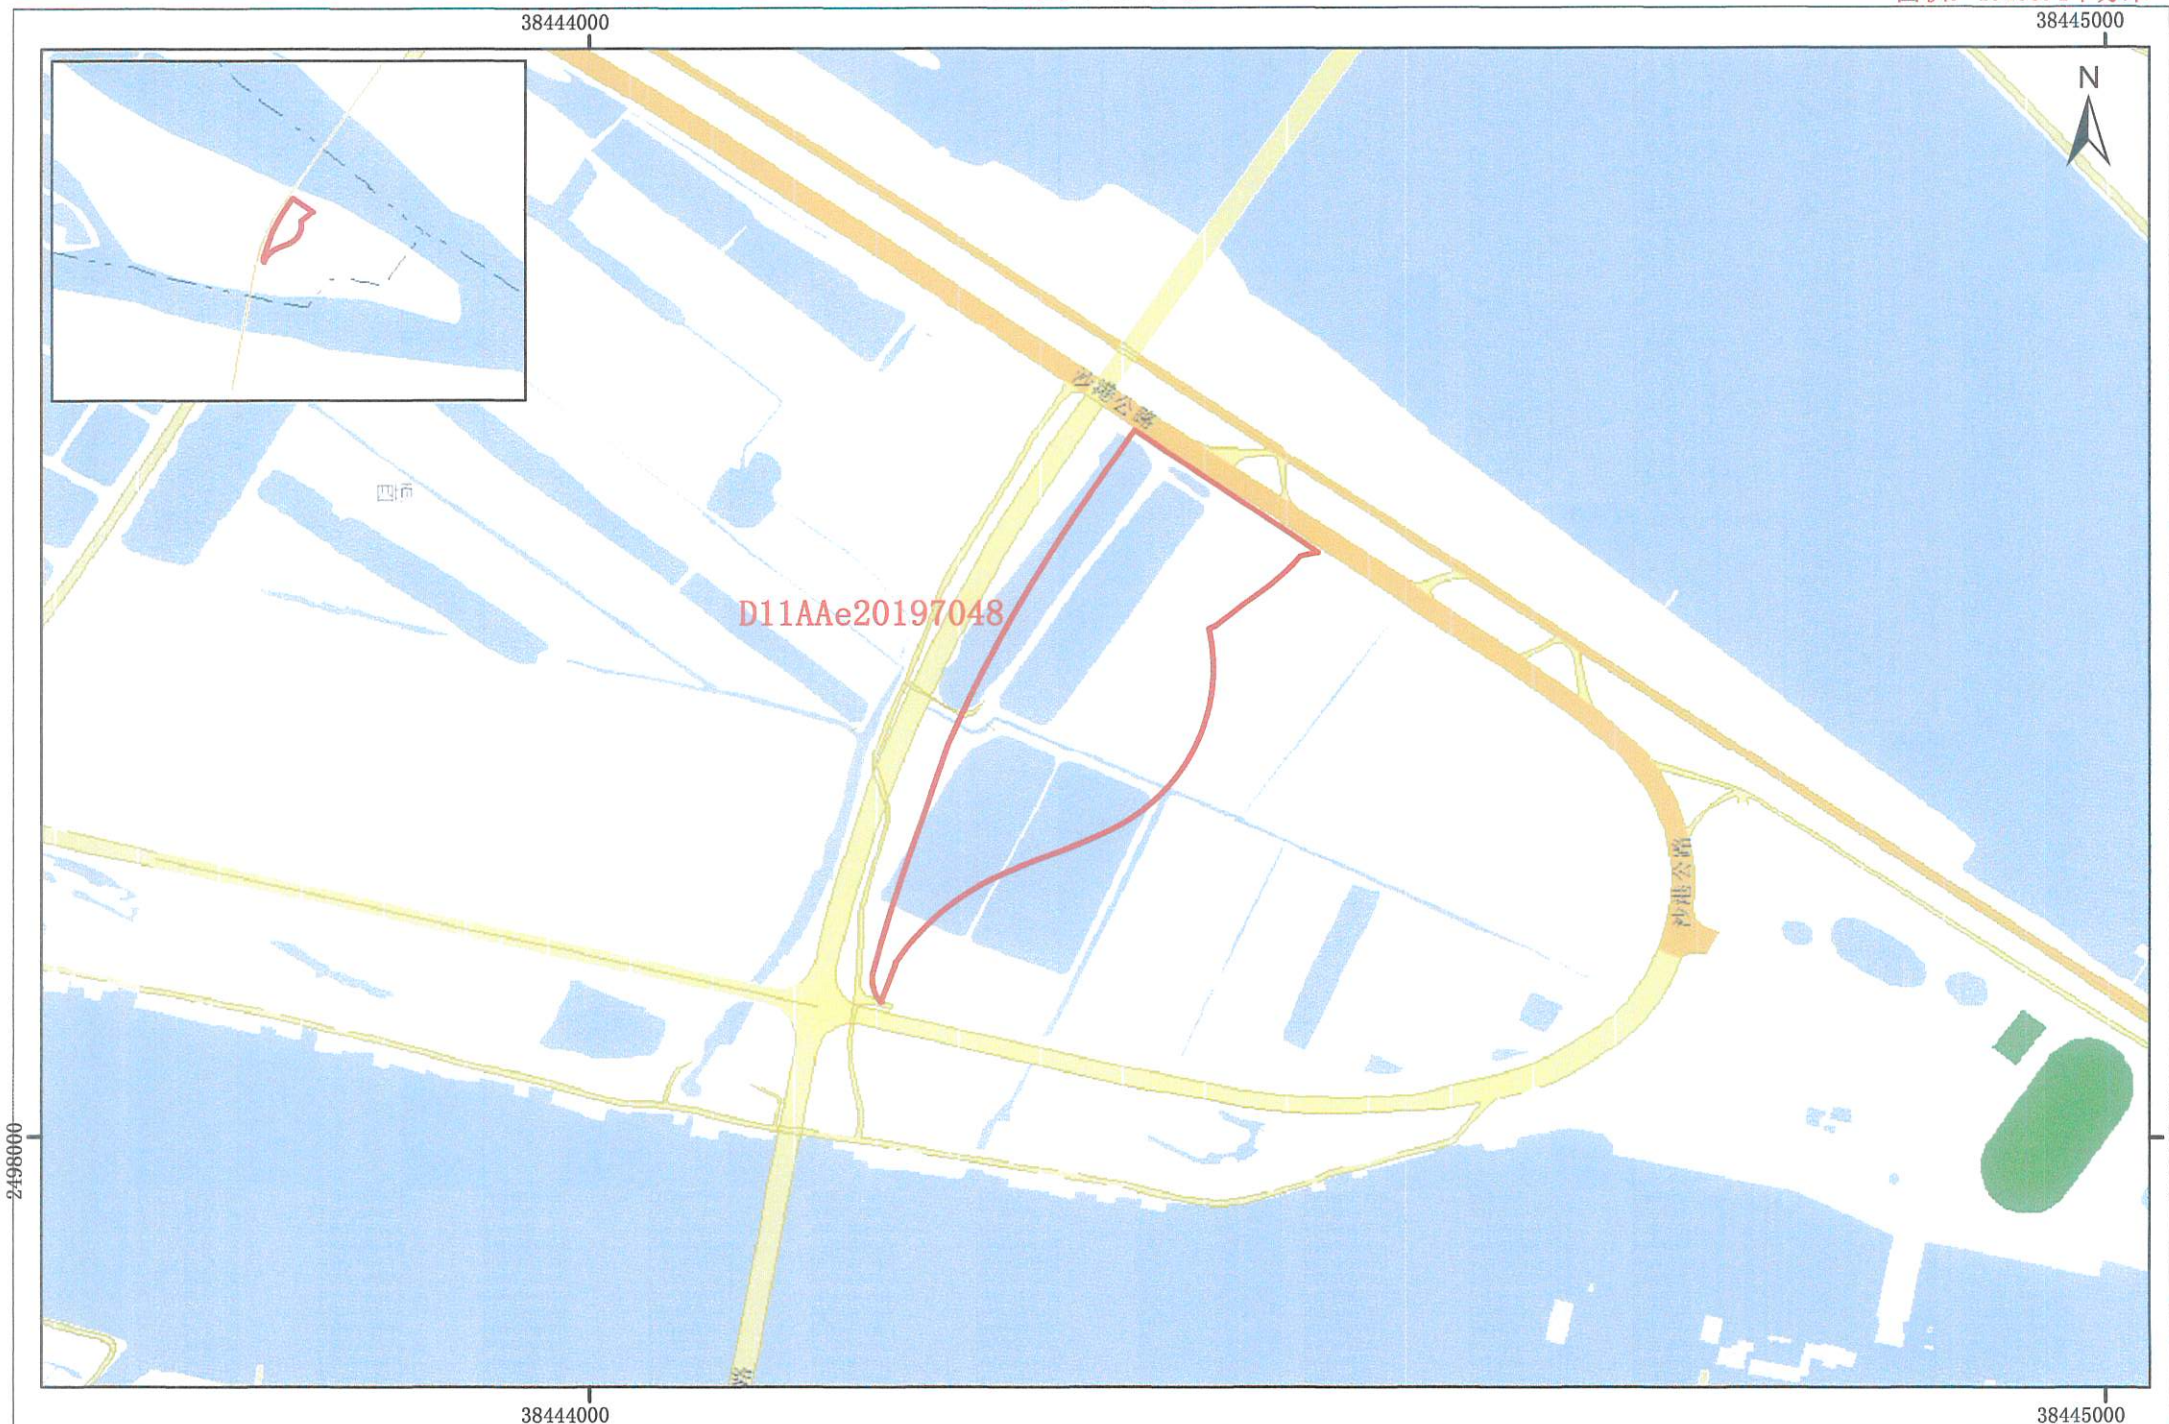

征地示意图

面积：5320.0平方米

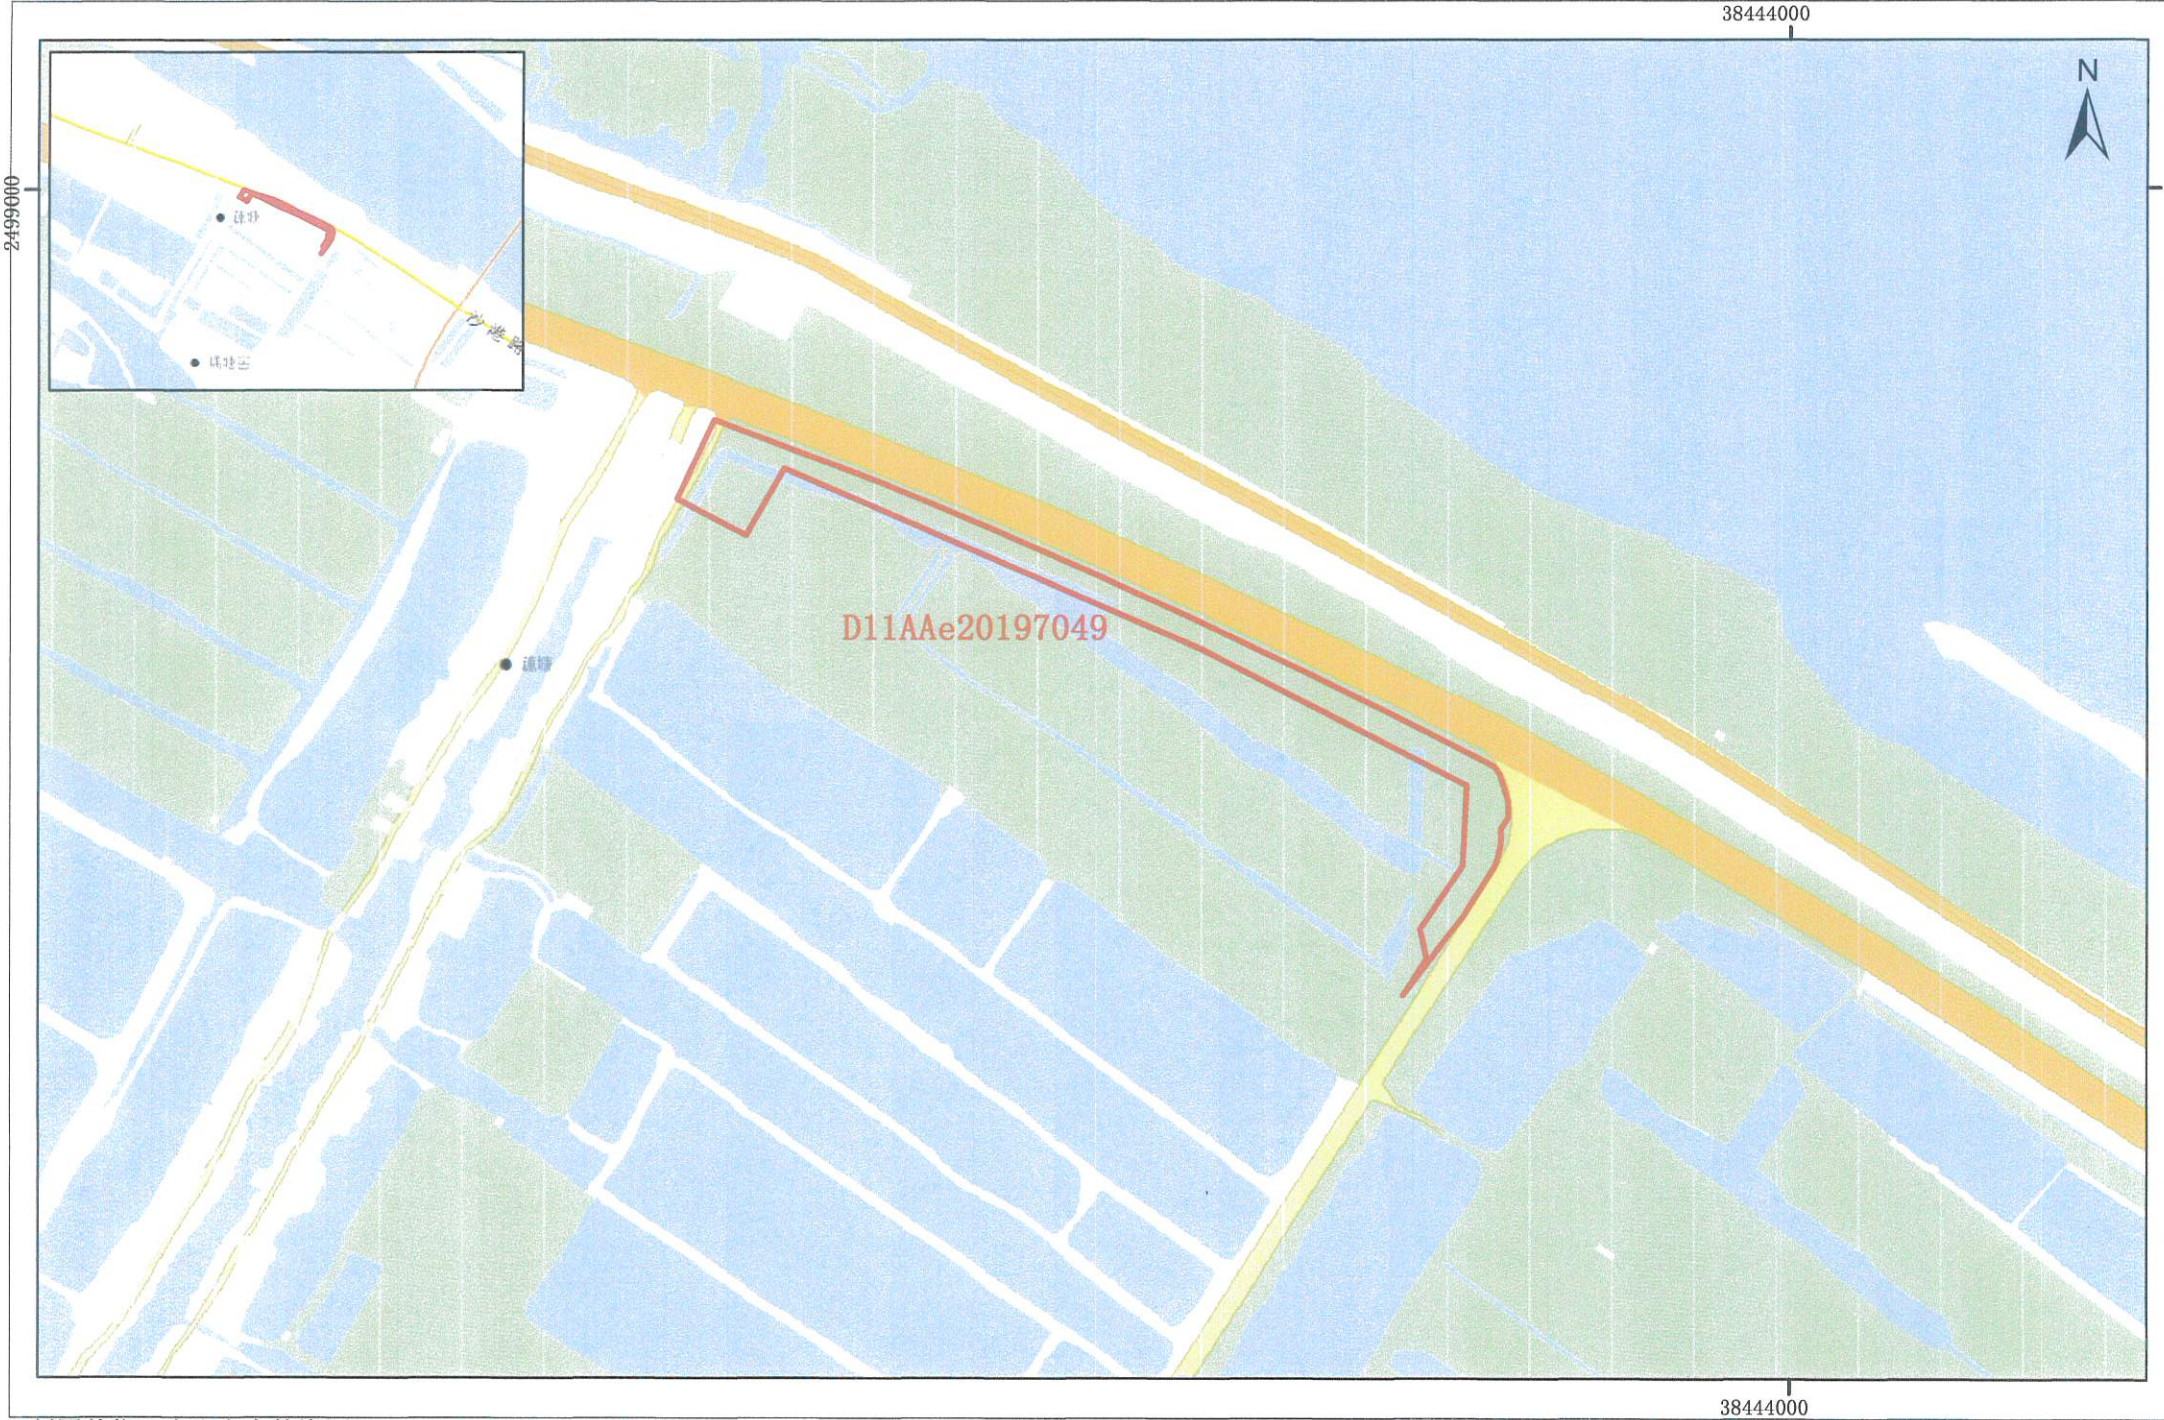



# 征地示意图

面积：60552.8平方米

