


征地示意图

面积：2892平方米

3843800 000000

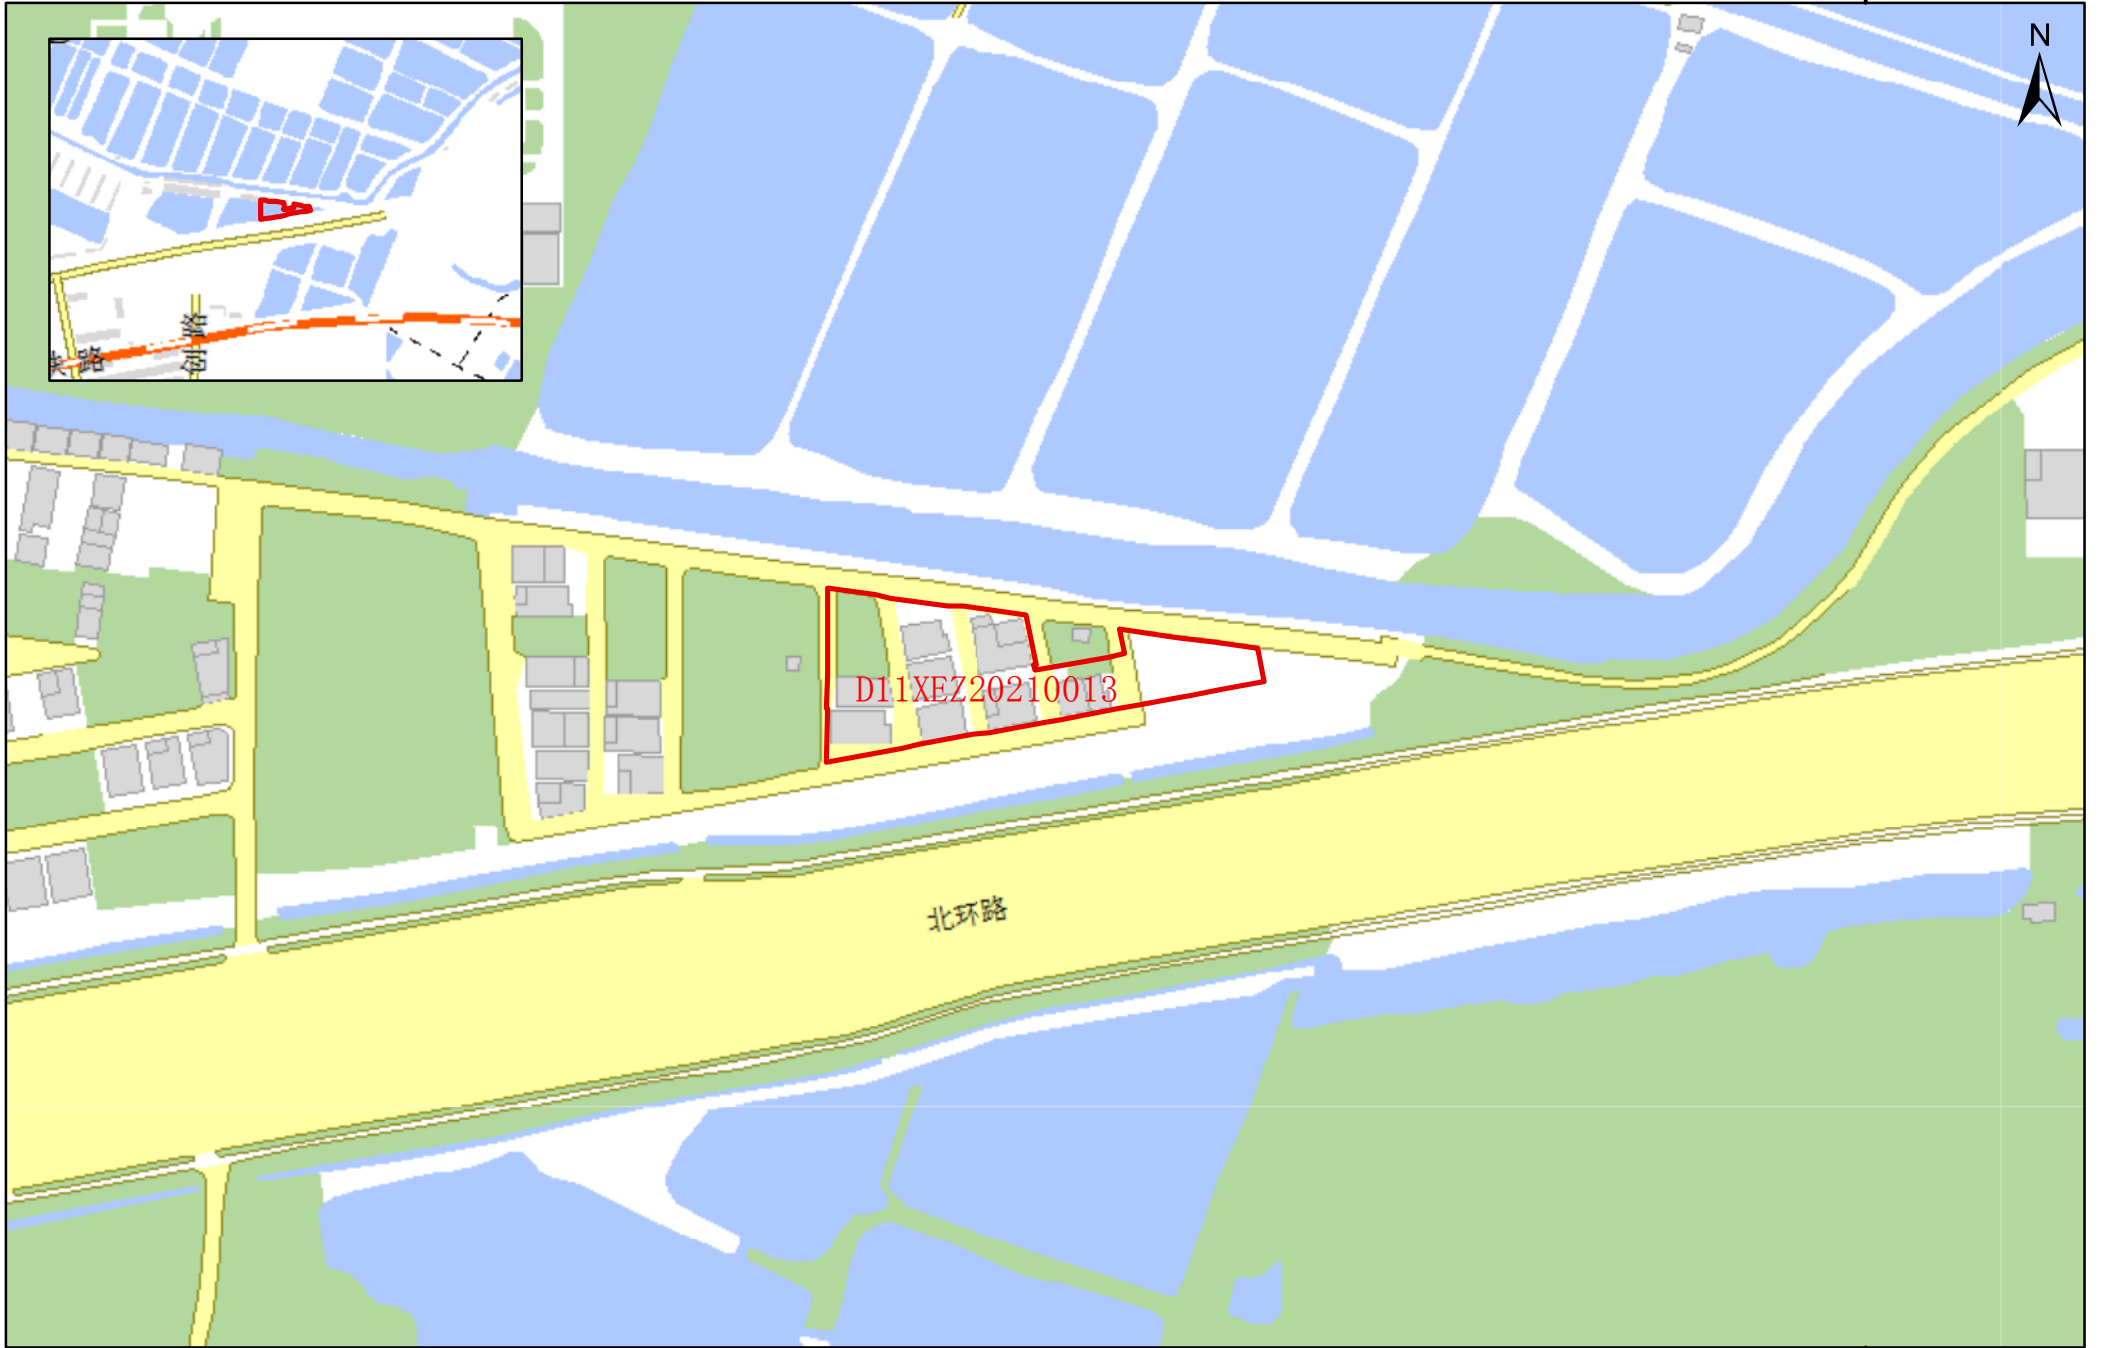

3843800 000000