



征地示意图

面积：120平方米

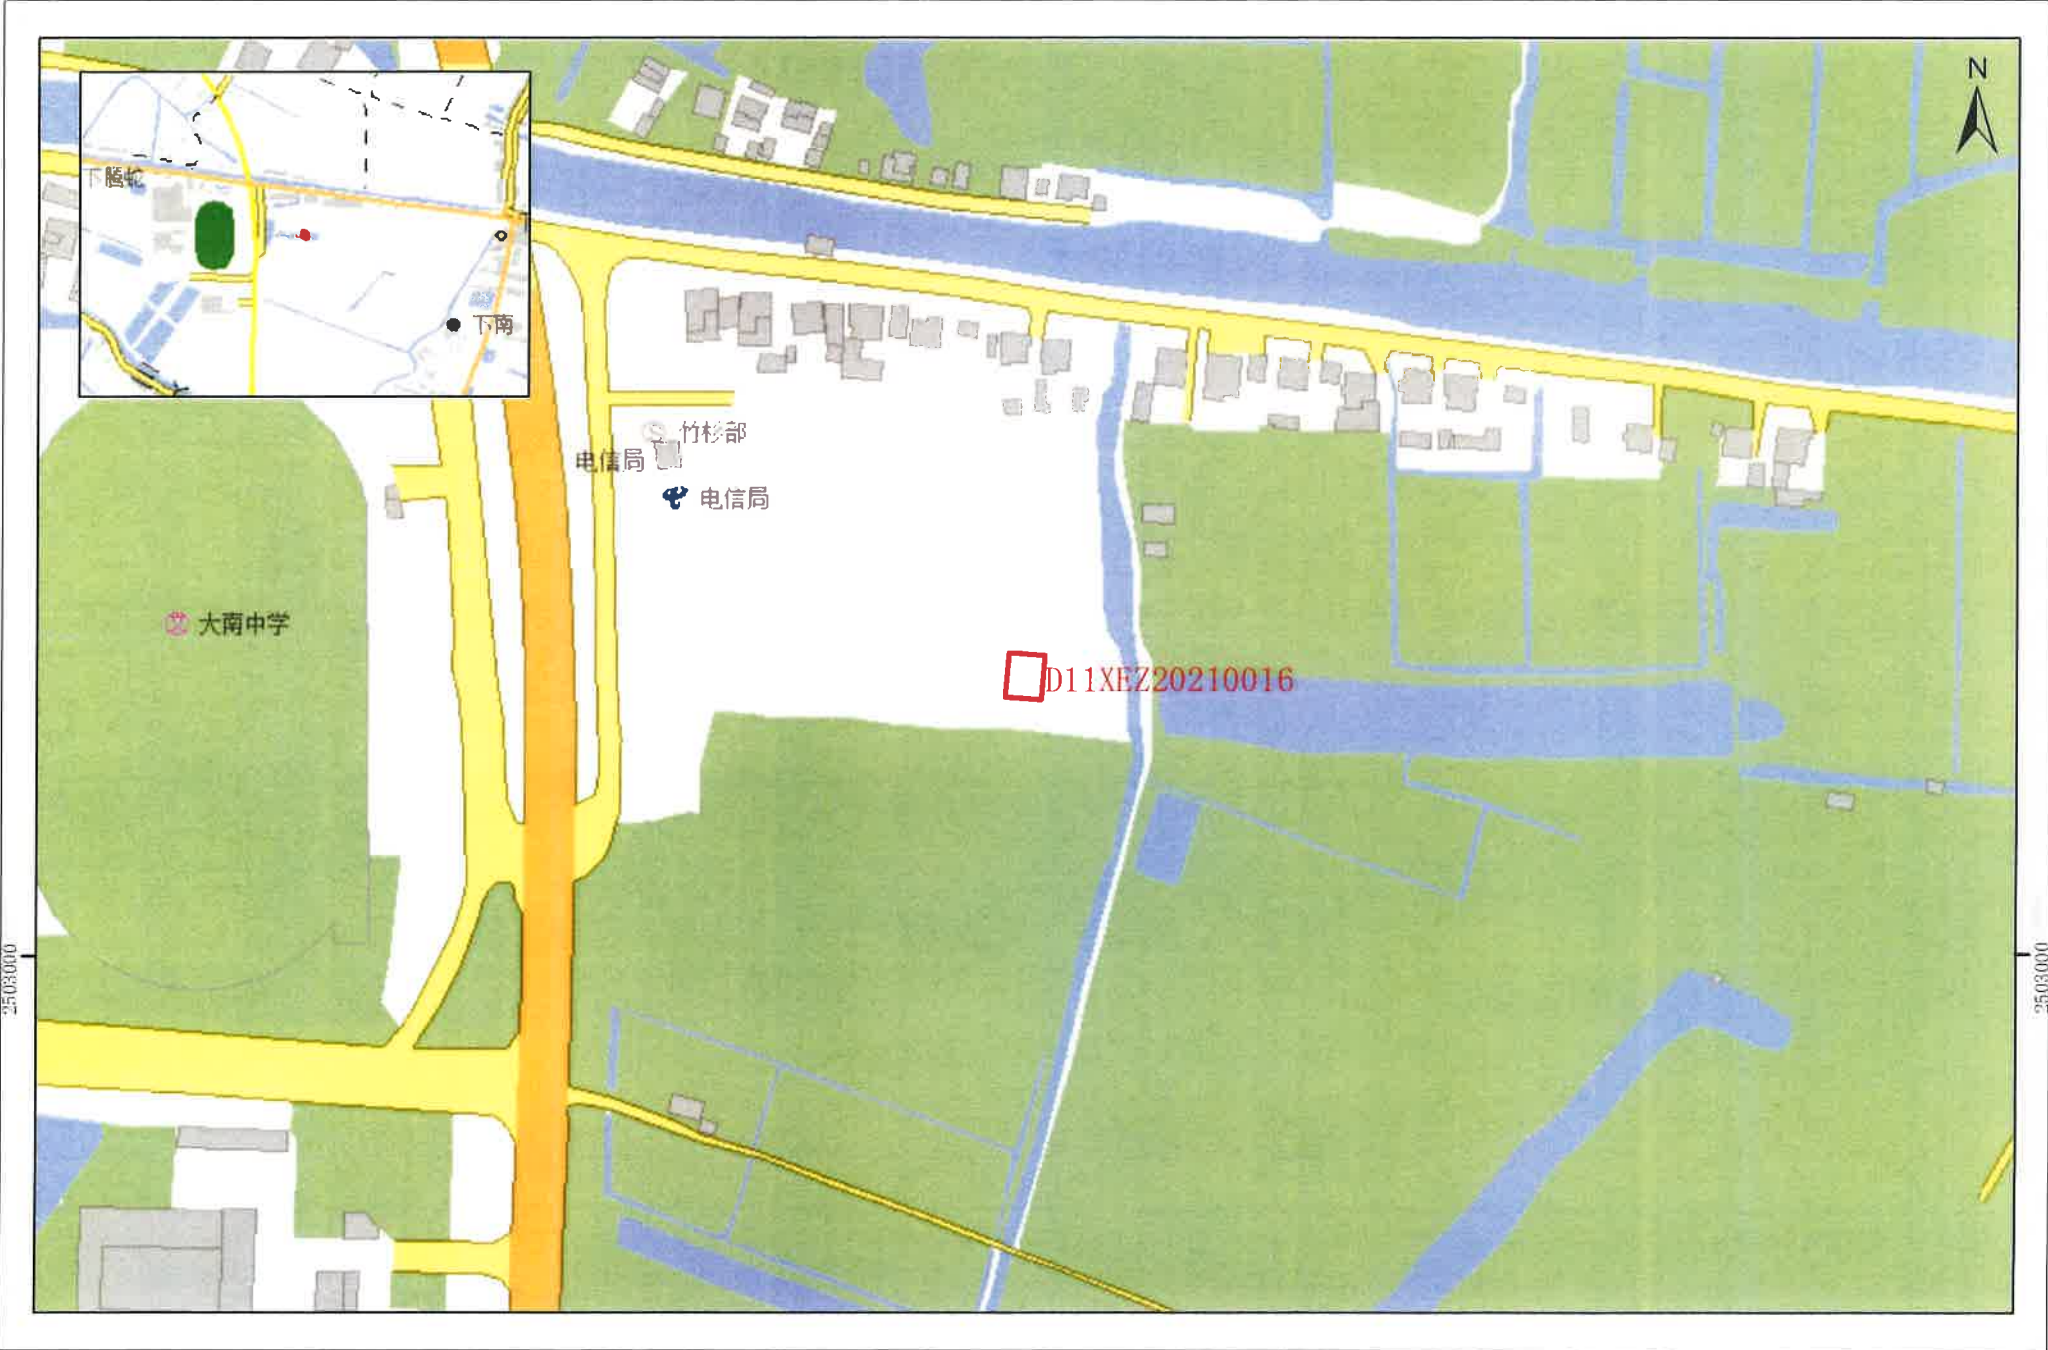


# 征地示意图

面积：720平方米

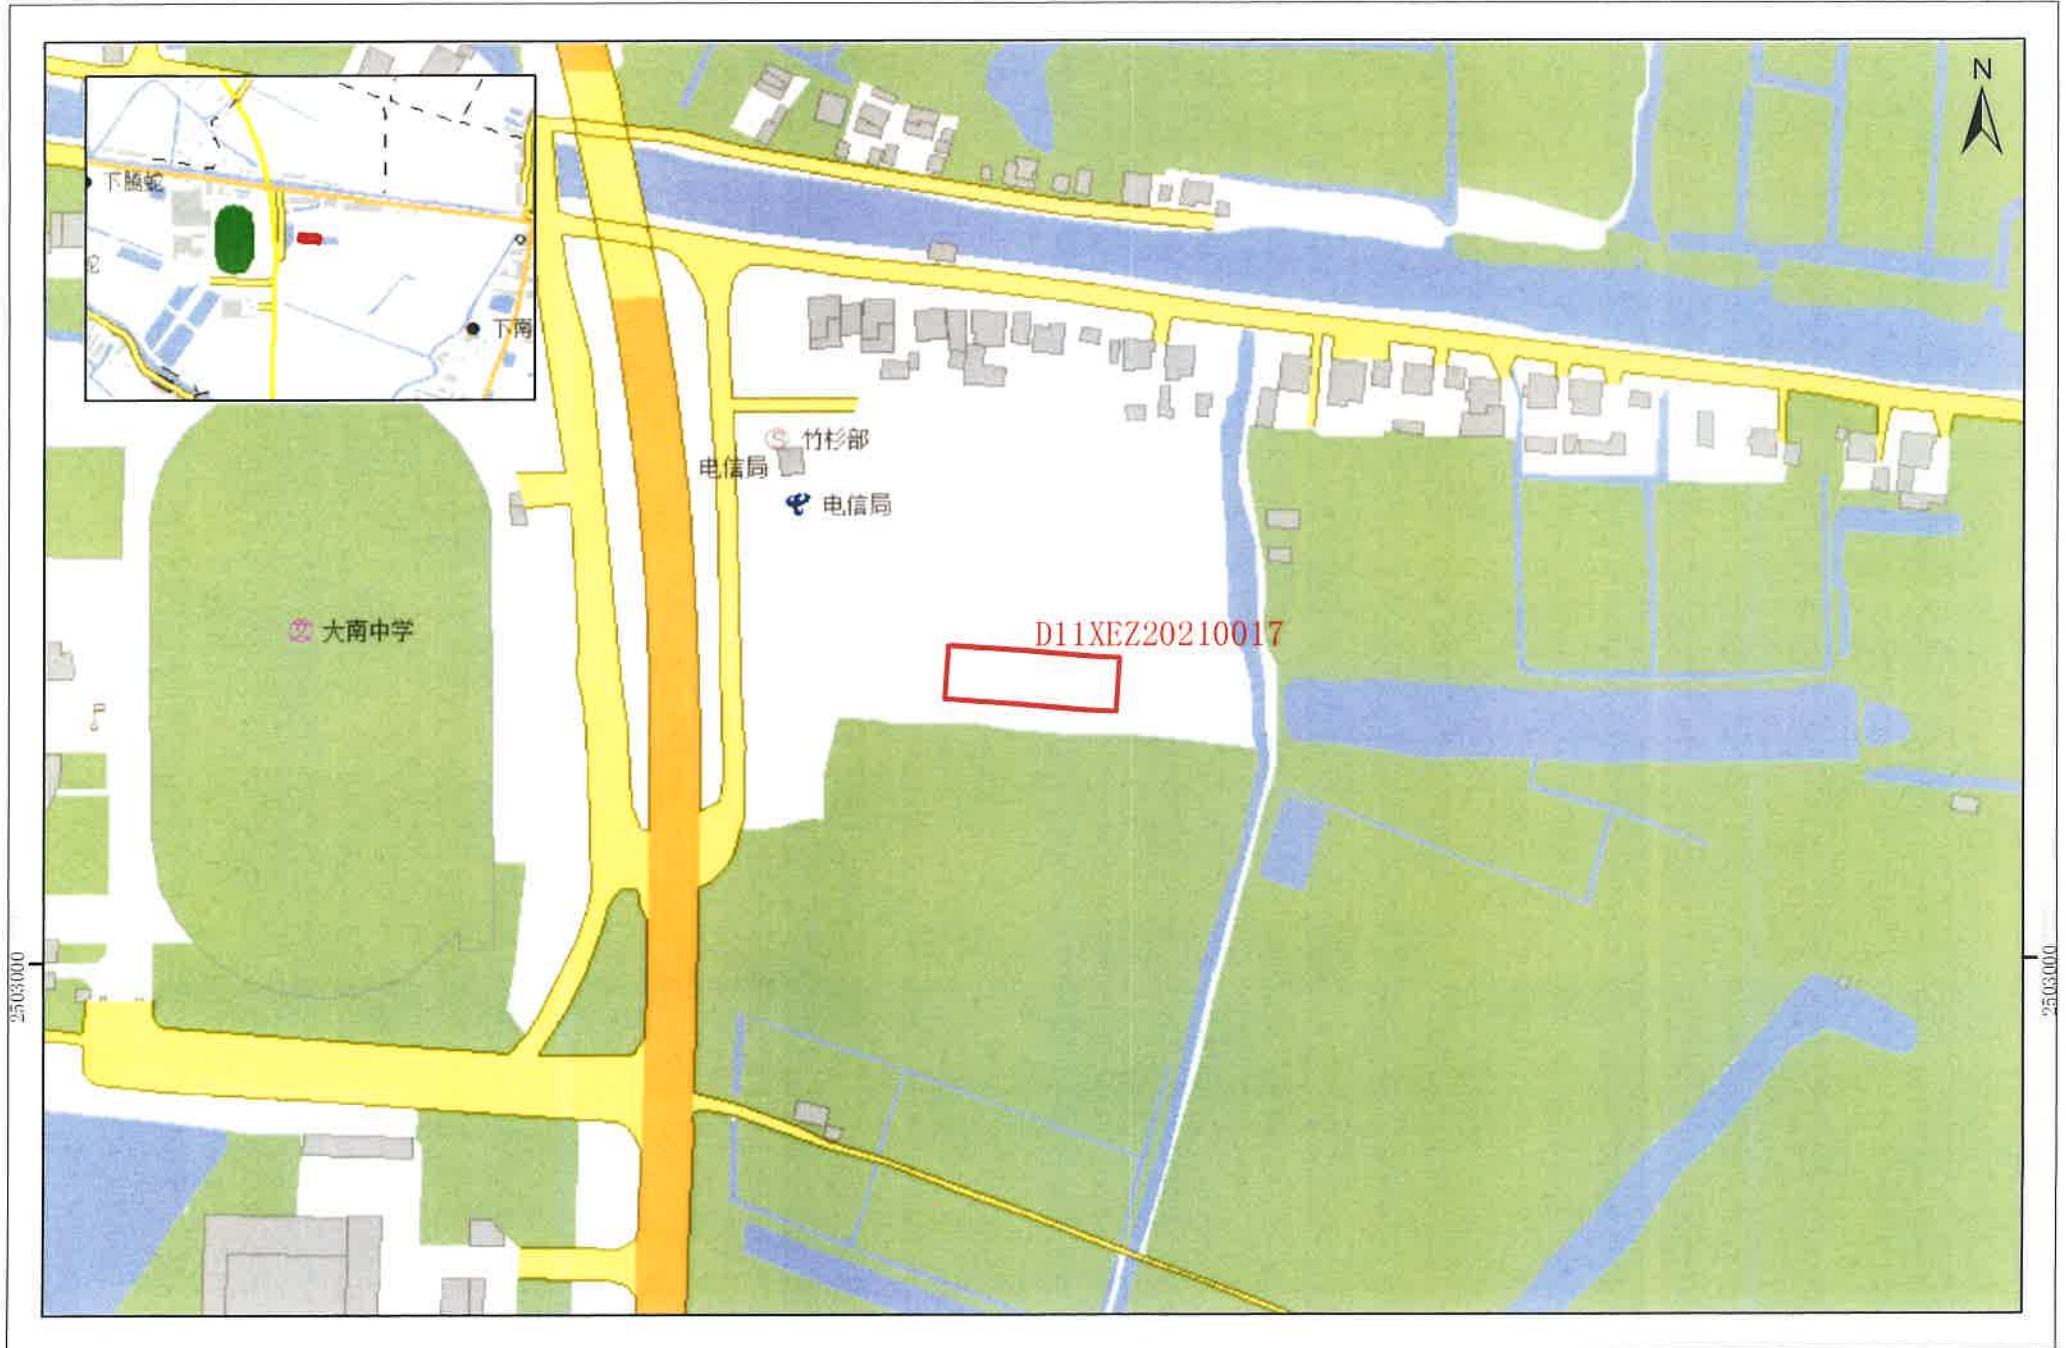


# 征地示意图

面积：185平方米

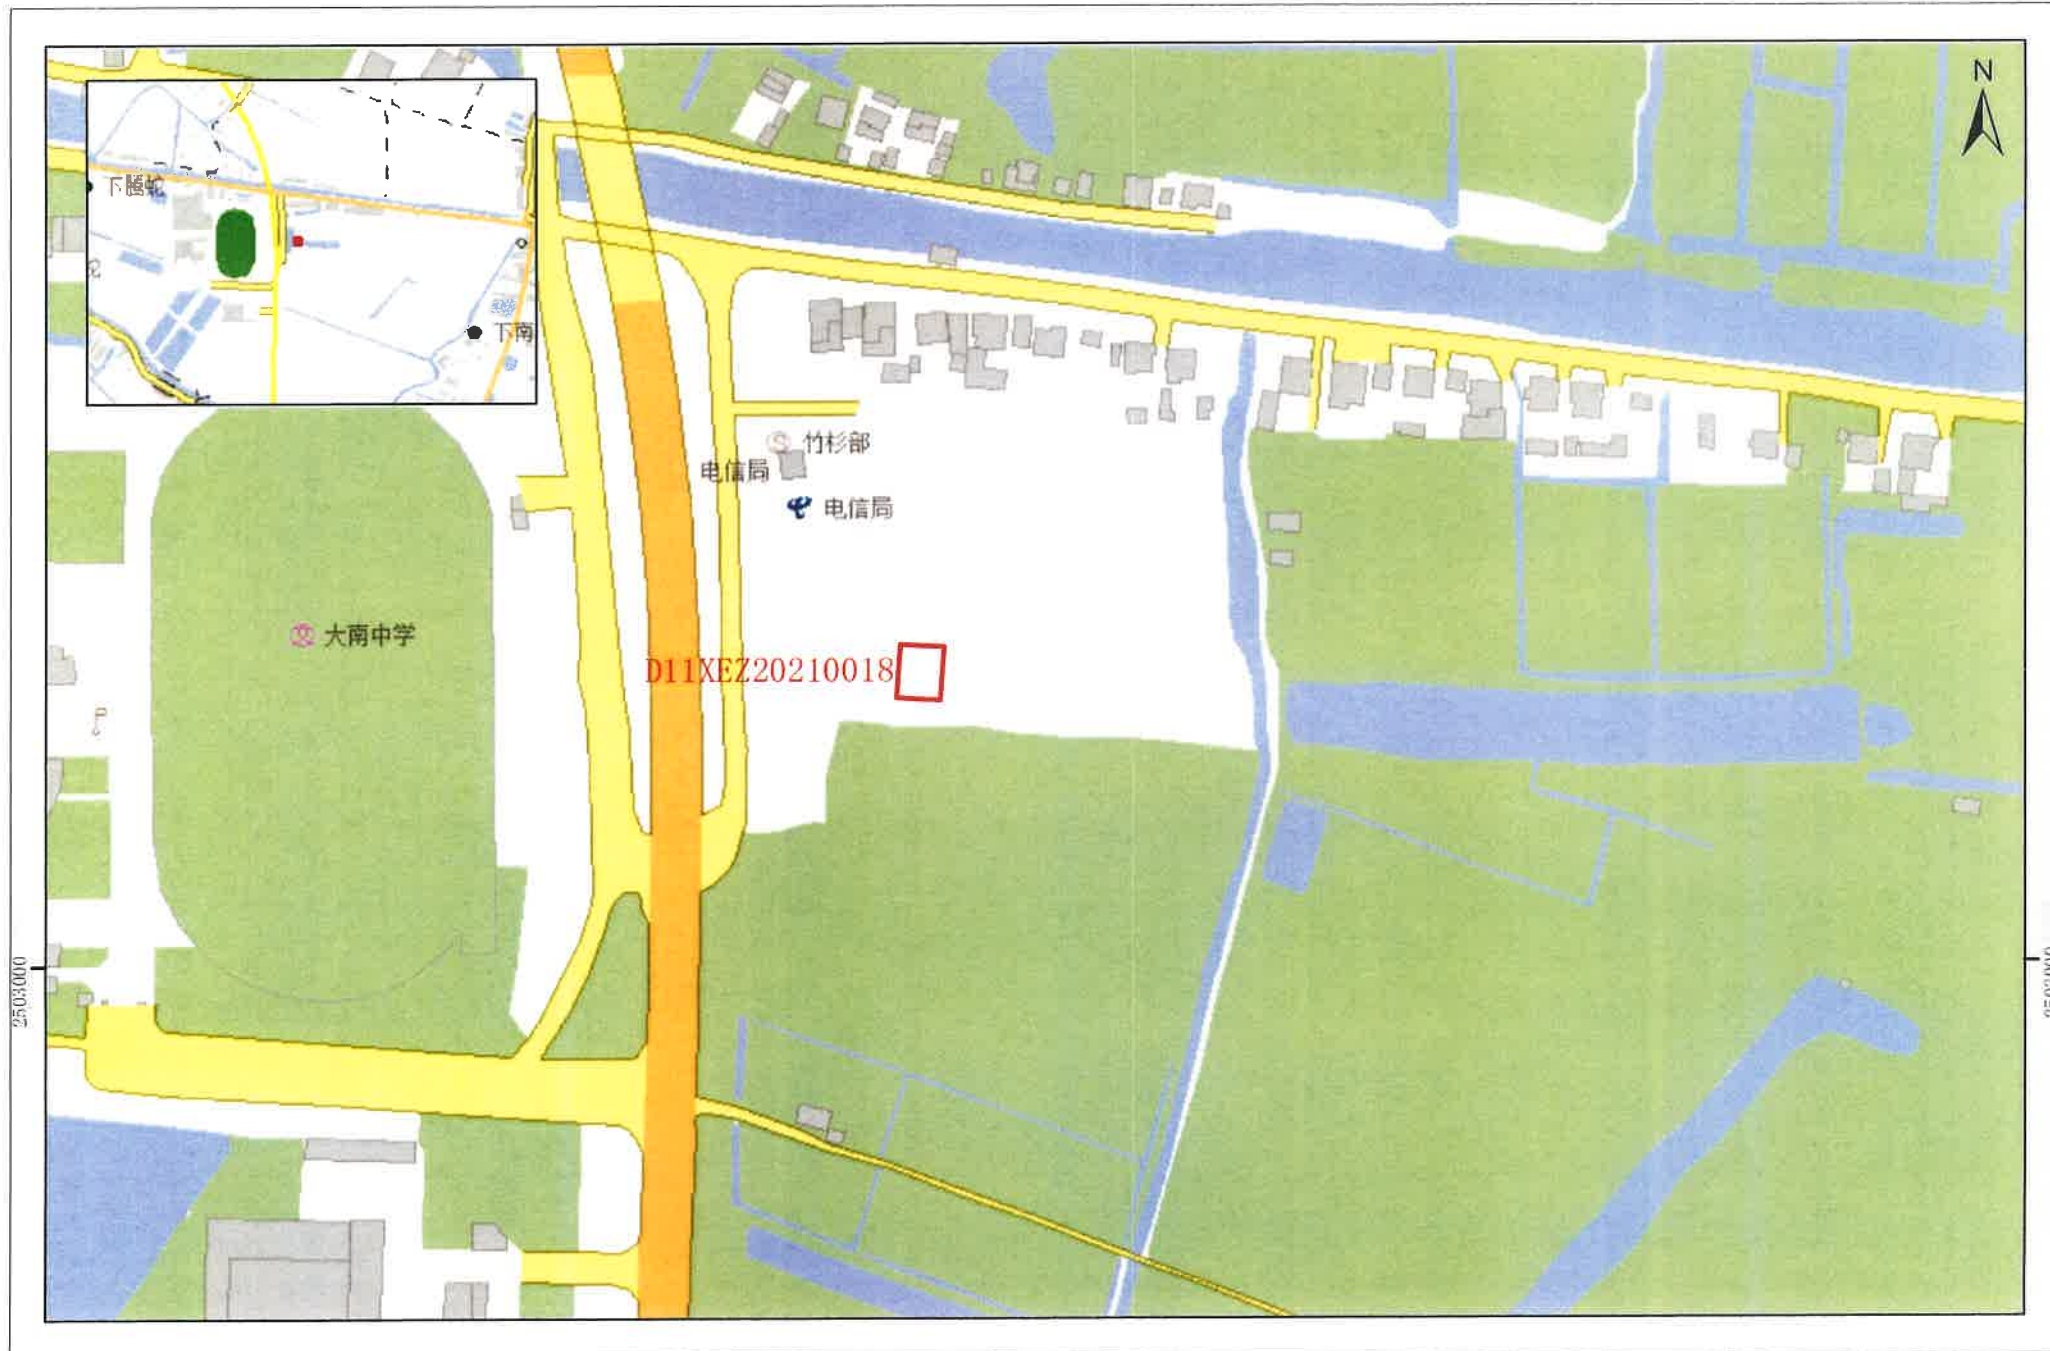


# 征地示意图

面积：184平方米

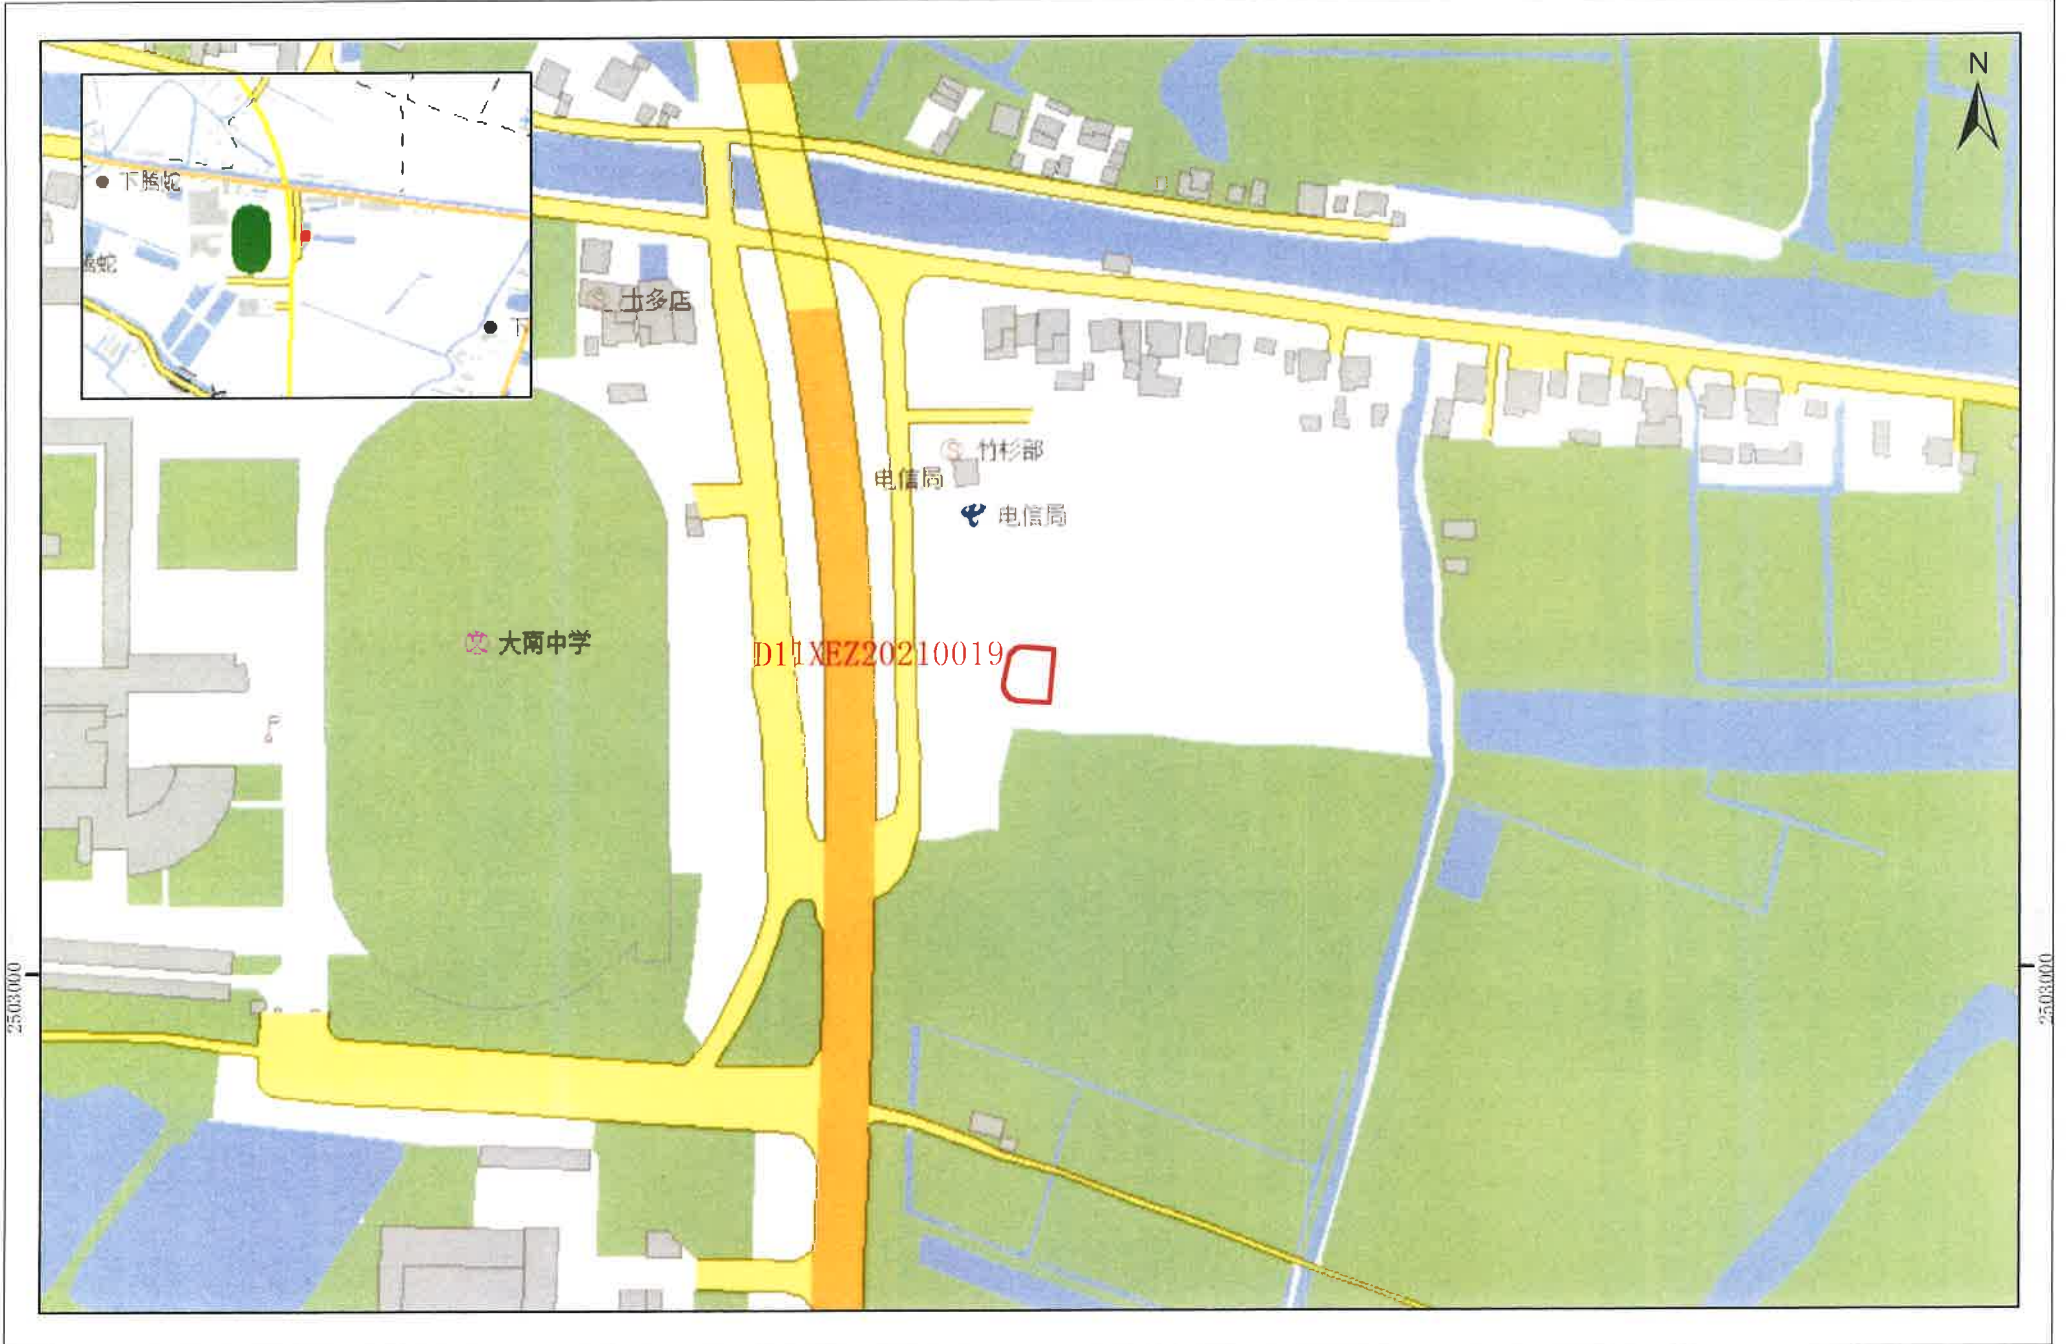


# 征地示意图

面积：235平方米

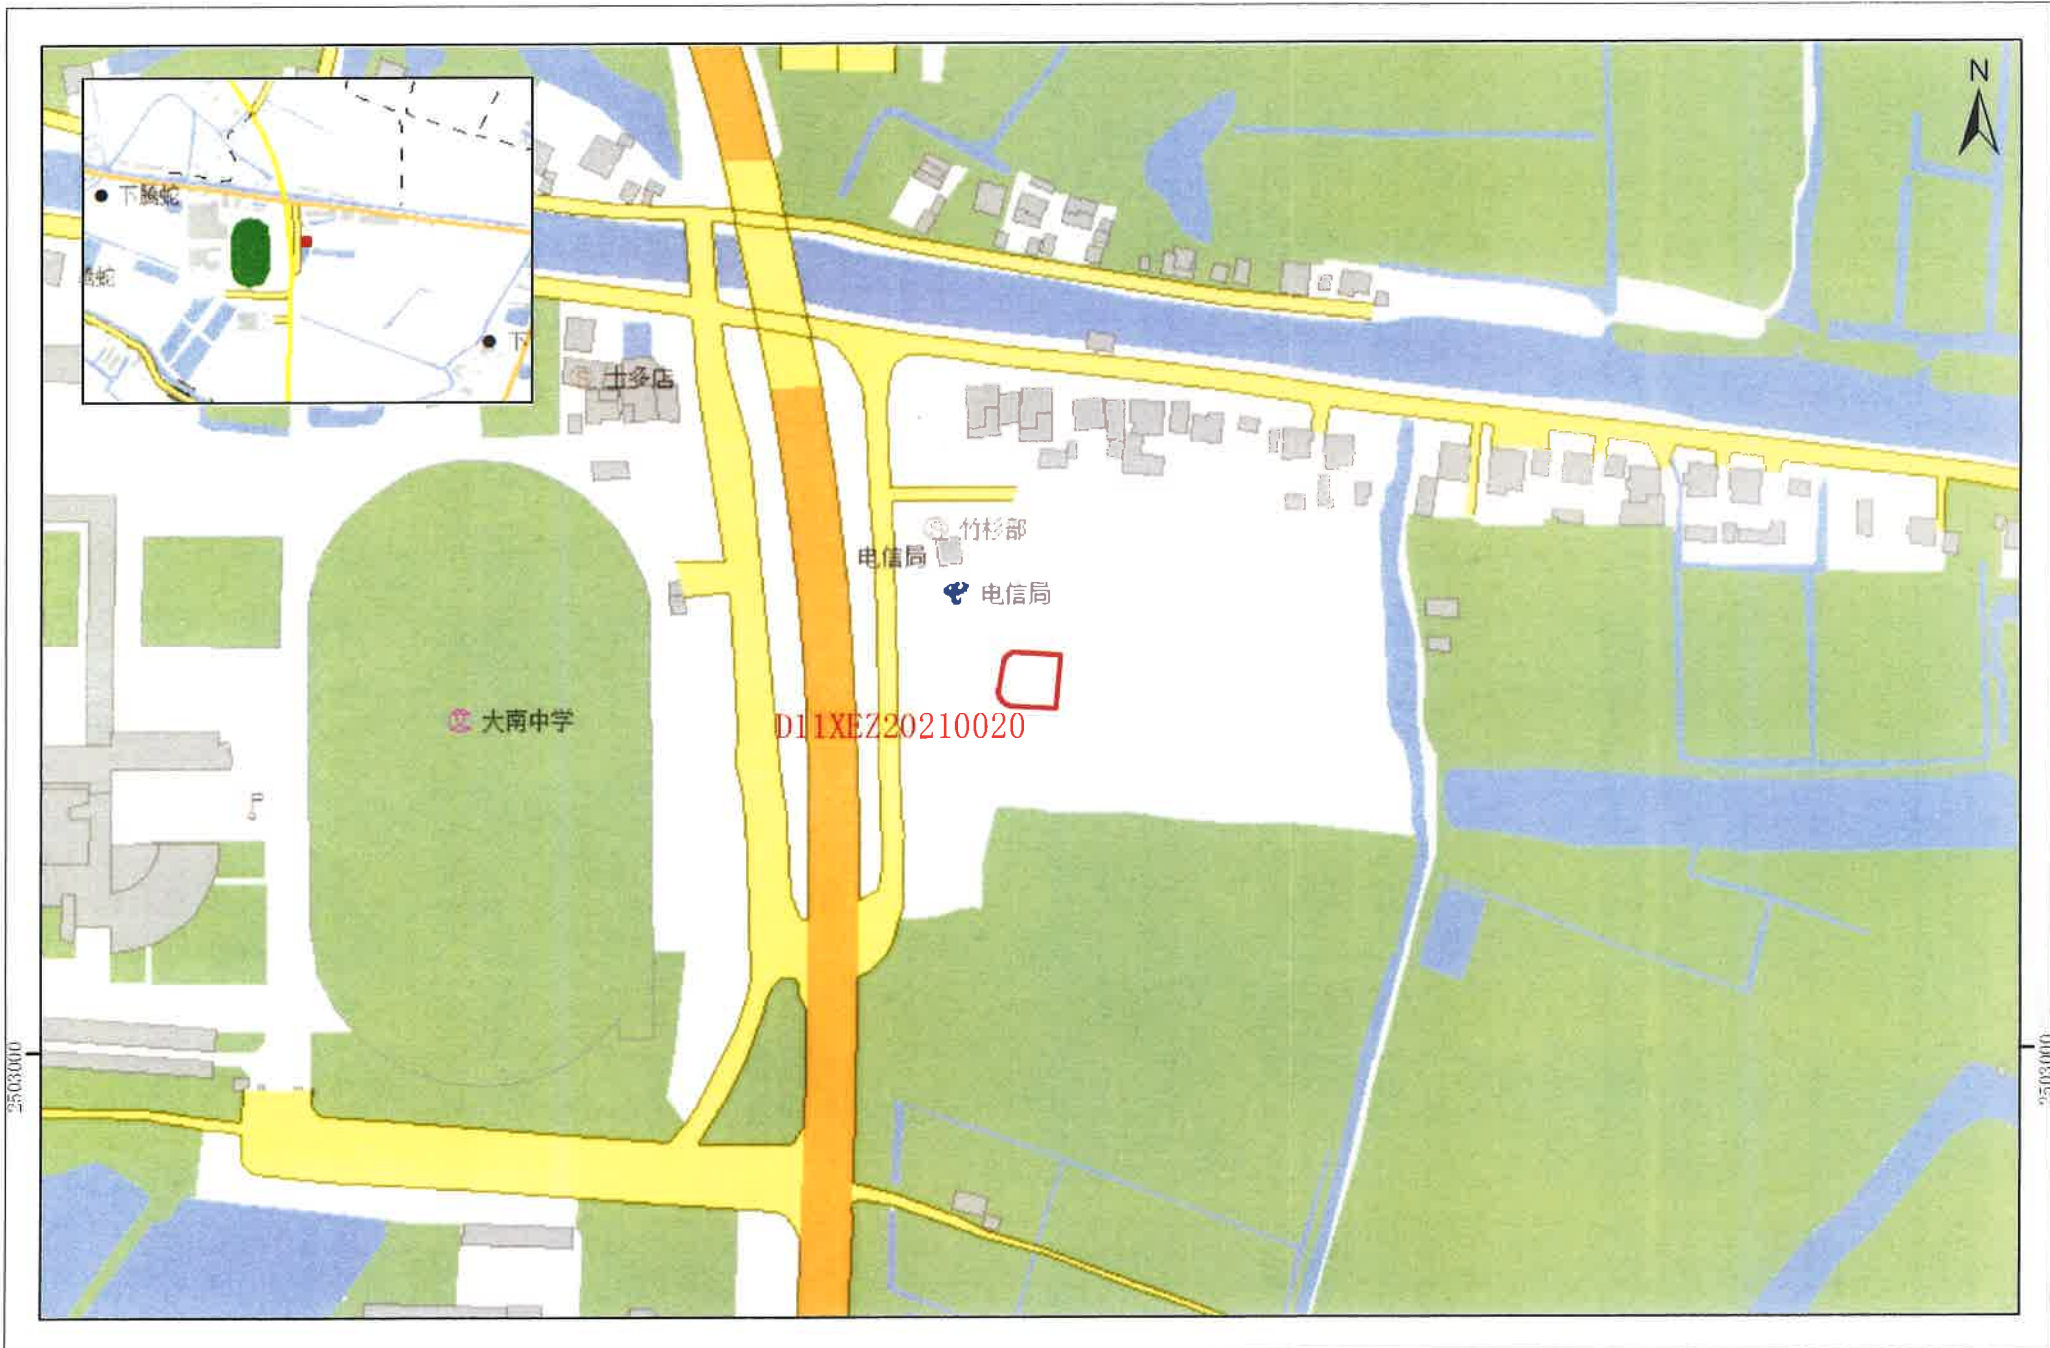


# 征地示意图

面积：420平方米

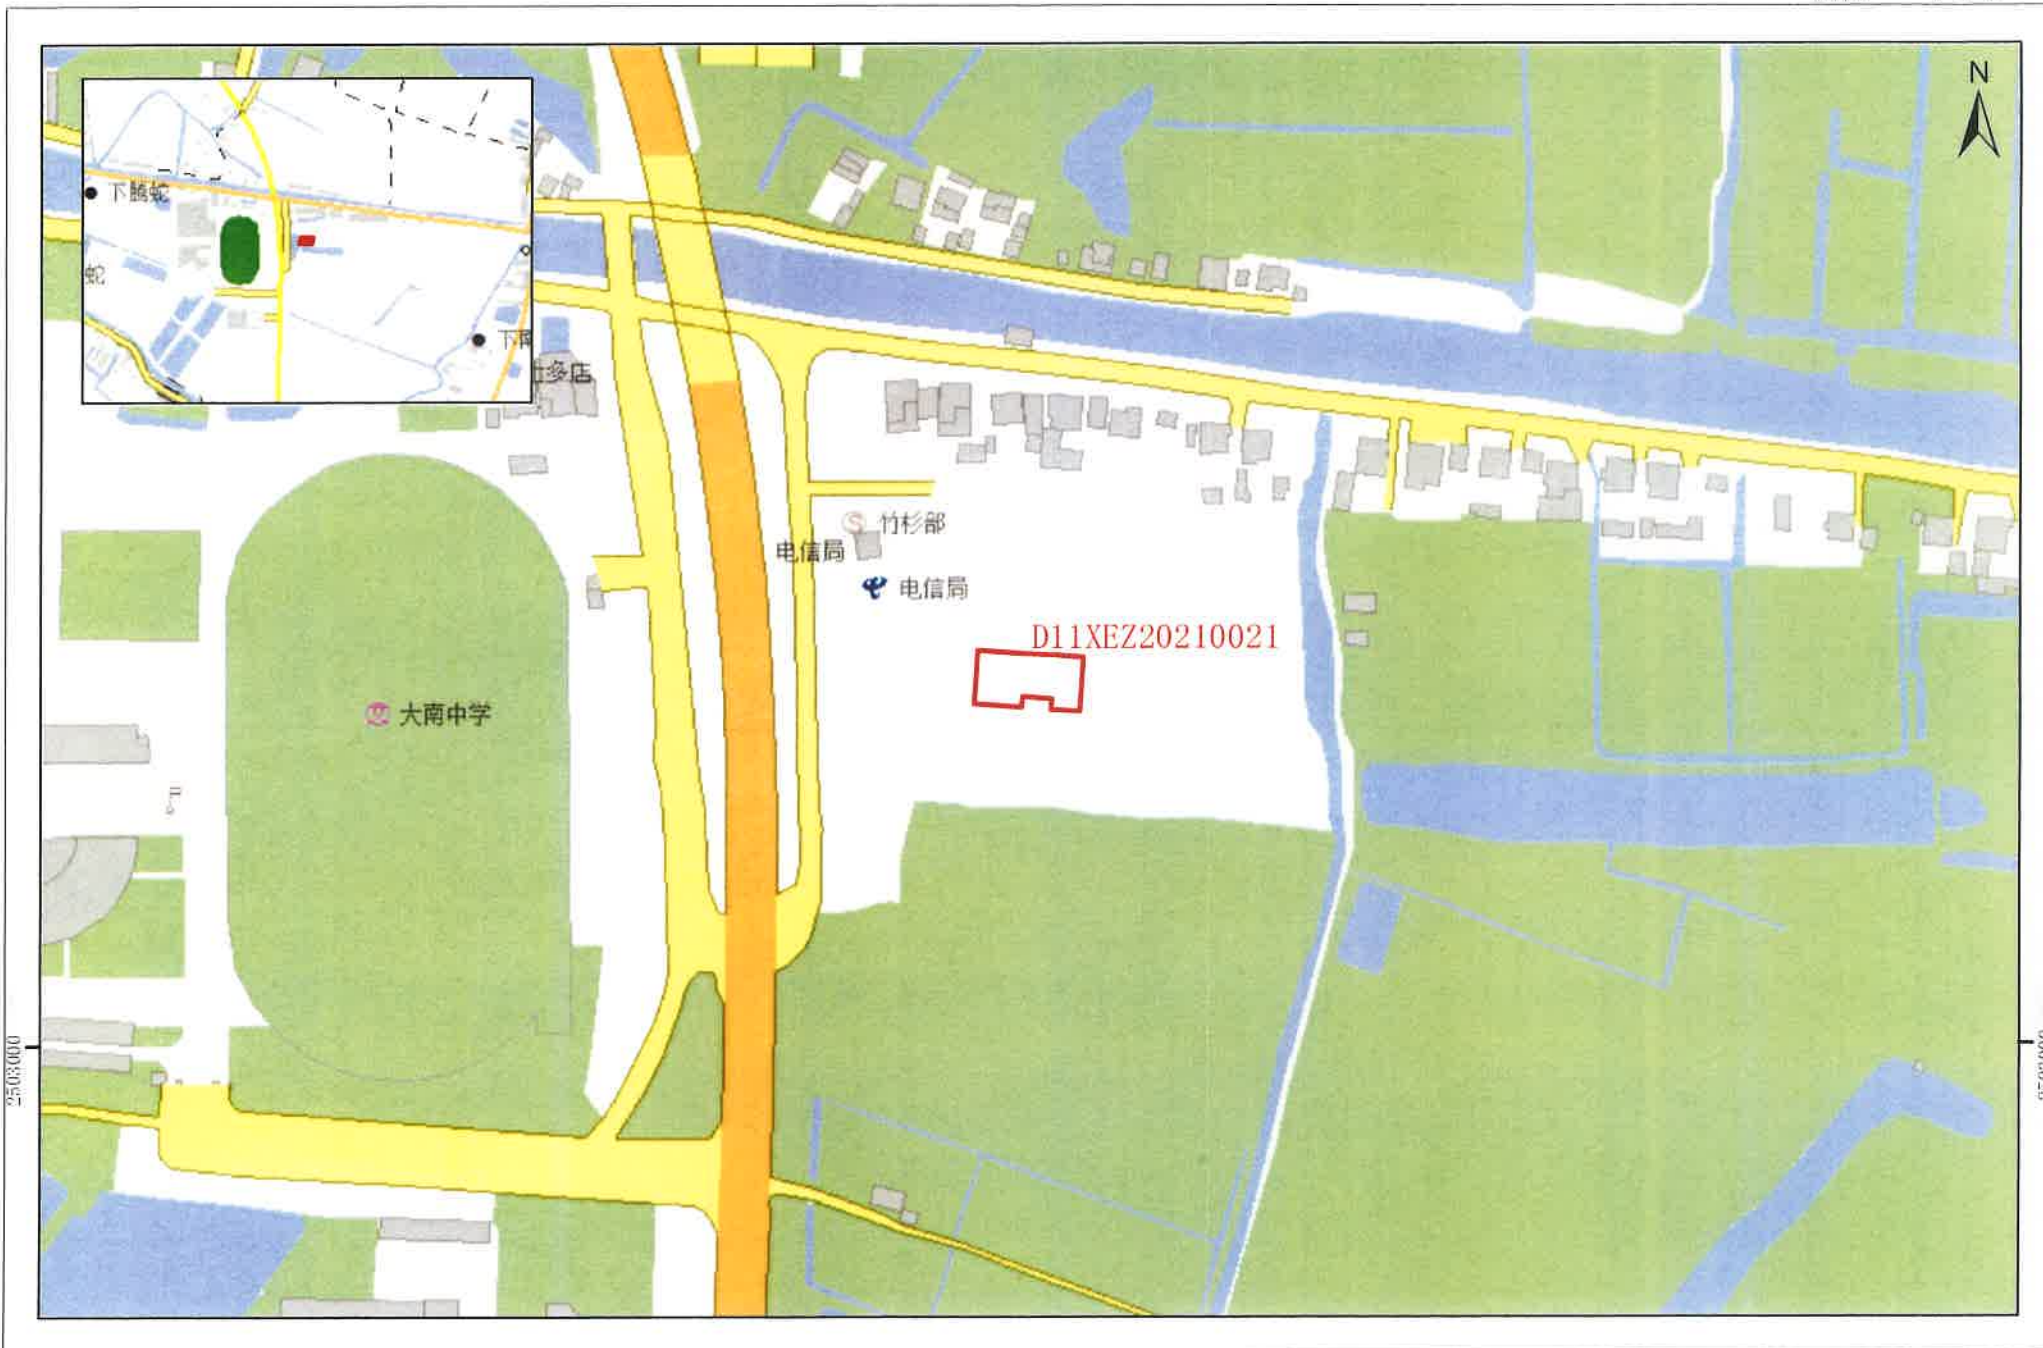

# 征地示意图

面积：167平方米

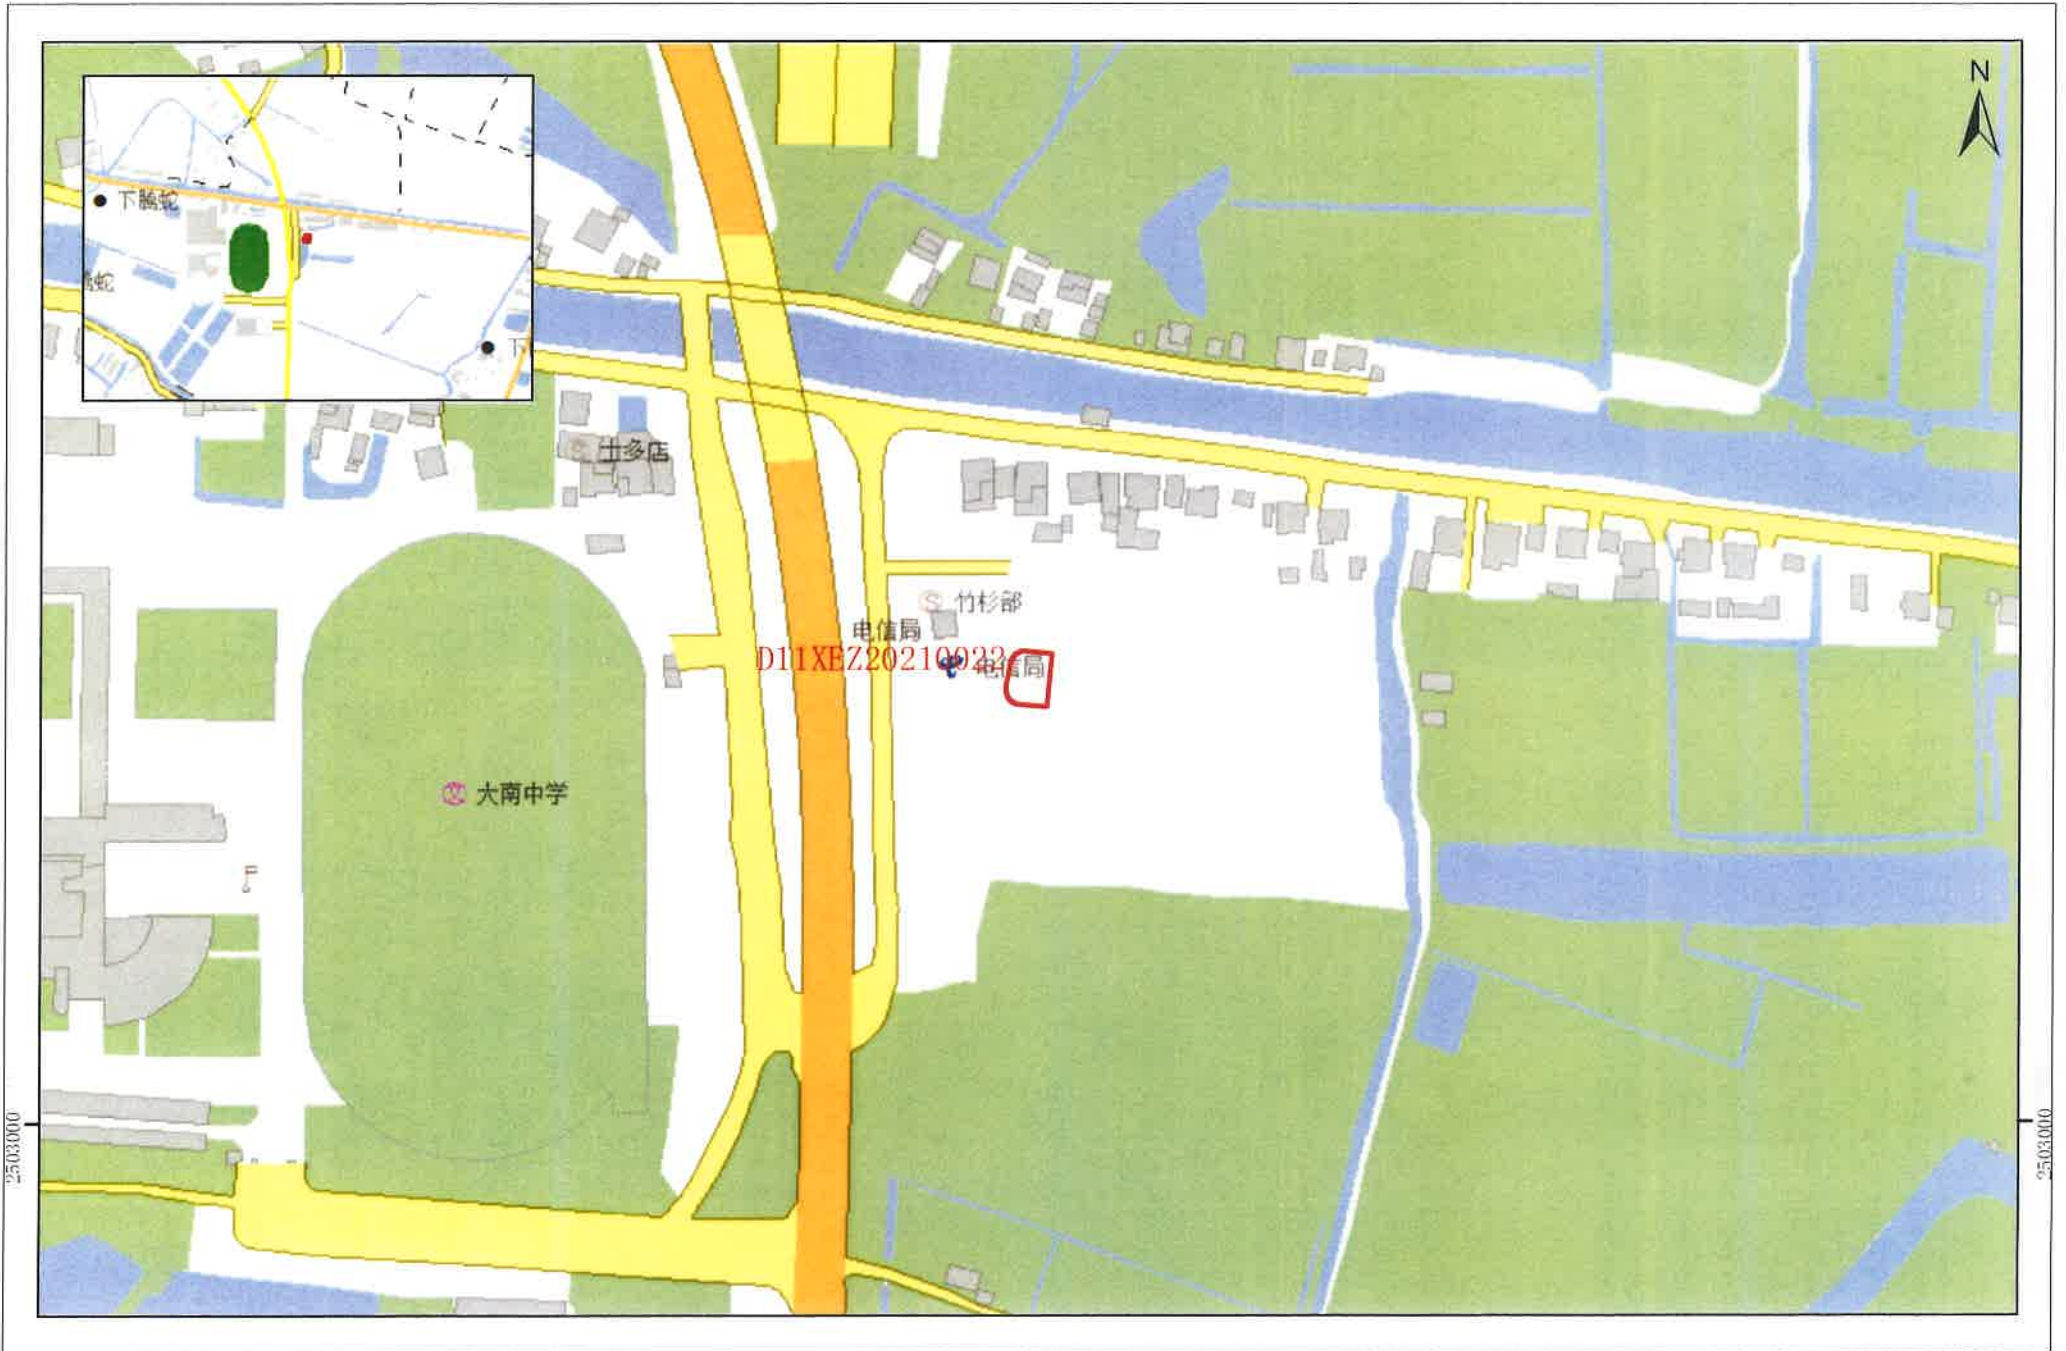

# 征地示意图

面积：397平方米

