


装订线

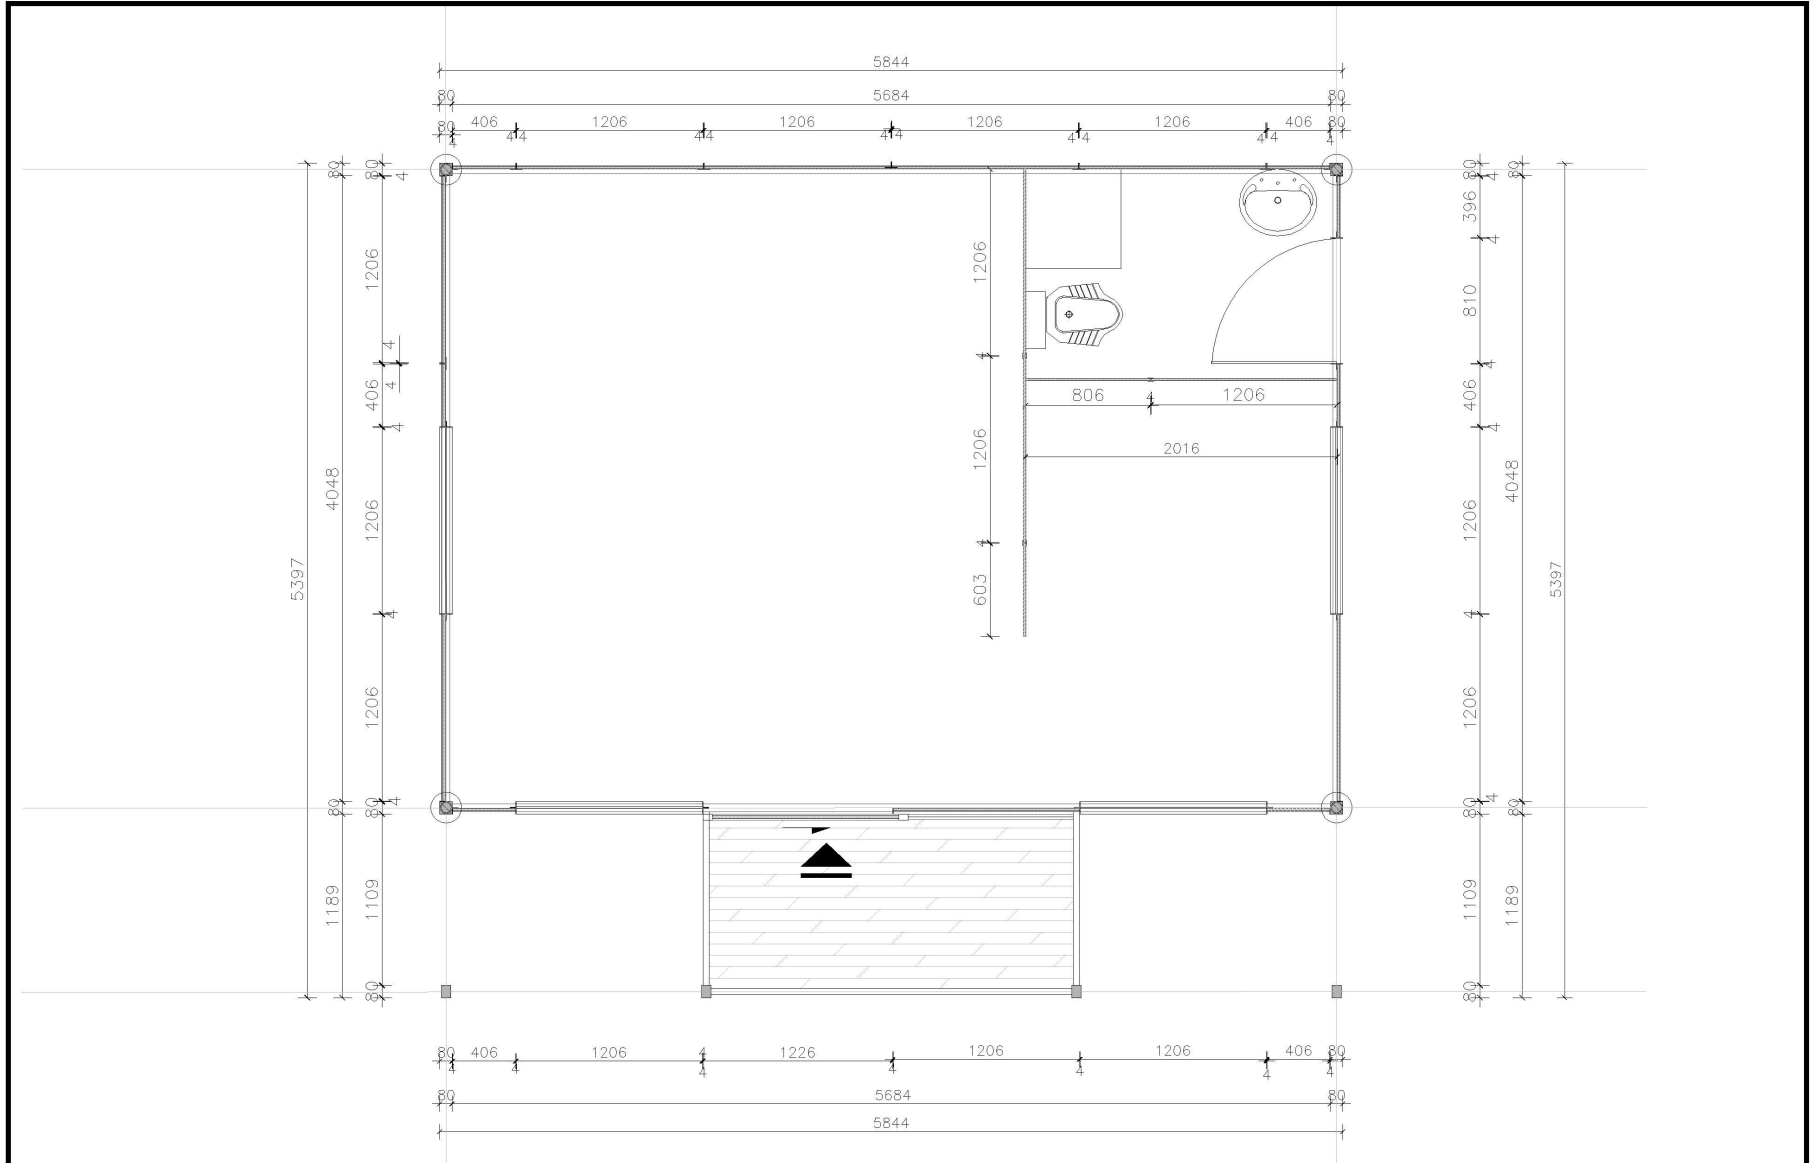

单位出图专用章 Project Seal	注册师执业专用章 Registered Seal	施工图审查许可证编号 Construction Maps Reviewing NO.		中 审 [201 -]		工程名称: PROJECT: 农舍	版本号 Version No	1	2	3	N	备注 REMARKS 此设计图纸之版权(即)广东十翠集成房屋有限公司所有, 非经建筑师或设计师之书面批准, 不得随意将任何部分翻印. 切勿以比例缩放此图. 一切图内数字所示为据, 承建人必须在工场核对图内所标数字之准确, 如发现有任何不妥处, 应立即通知建筑师或设计师. ALL RIGHTS RESERVED BY Guangdong Shicui (CEO) CO., LTD. NO ONE IS ALLOWED TO REPRODUCE WITHOUT WRITTEN PERMISSION. DO NOT MEASURE THE FIGURES. THE NUMBER IN THE DRAWING MUST BE FOLLOWED. ALL MEASUREMENTS MUST BE CHECKED ON SITE BY THE CONTRACTOR. ANY DISCREPANCIES SHOULD BE REPORTED TO THE ARCHITECT OR LESSOR.
		审定 APPROVED		专业负责人 DISCIPLINE LEADER			图号 SHEET NO	P1				
		项目负责人 PROJECT LEADER		校对 CHECK			比例 SCALE	1:30				
		审核 APPROVED		设计 DESIGN			日期: DATE	2020-06				

广东十翠集成房屋有限公司
GuangDong Shicui oeco-Co.,Ltd.

图纸内容:
DRAWING TITLE:
平面布置图

