注:

1、本图比例为1:20000.尺寸单位以米计;

2、图例: 征地红线

建筑控制线（距征地红线30m）

保利长大工程有限公司 中交公路规划设计院有限公司	中山黄圃至翠亨高速公路 中山东部外环高速公路一期工程	用地图	设计	王泽强	复核	[illegible]	审核	程华东	图号	S-6-4-1

保利长大工程有限公司 中交公路规划设计院有限公司	中山黄圃至翠亨高速公路 中山东部外环高速公路一期工程	用地图	设计	王泽强	复核		审核	程华东	图号	S-6-4-1

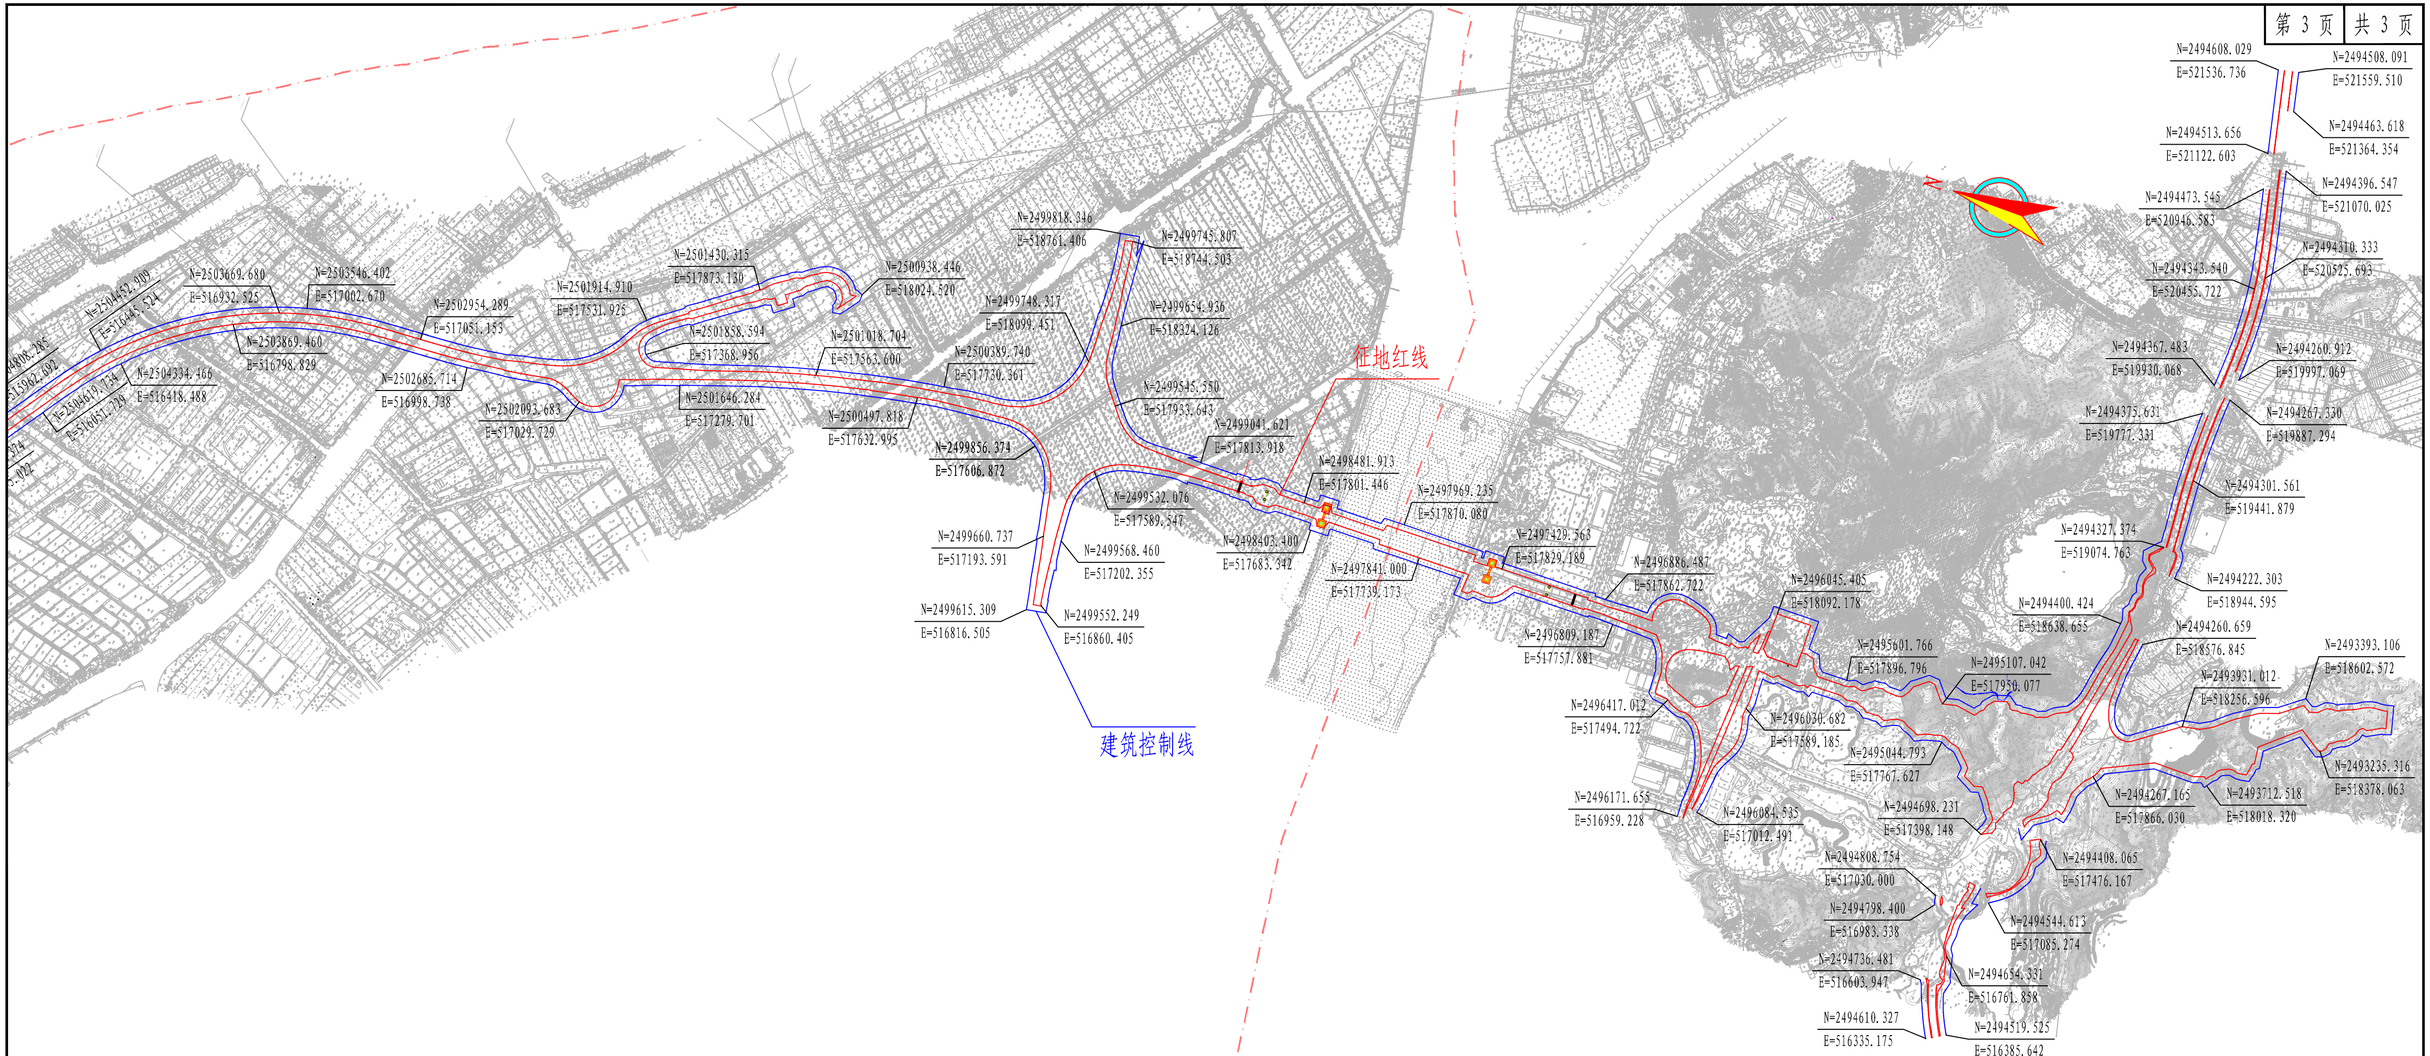

保利长大工程有限公司 中交公路规划设计院有限公司	中山黄圃至翠亨高速公路 中山东部外环高速公路一期工程	用地图	设计 王泽强	复核	审核 程华东	图号 S-6-4-1