


征地示意图

面积：2823平方米

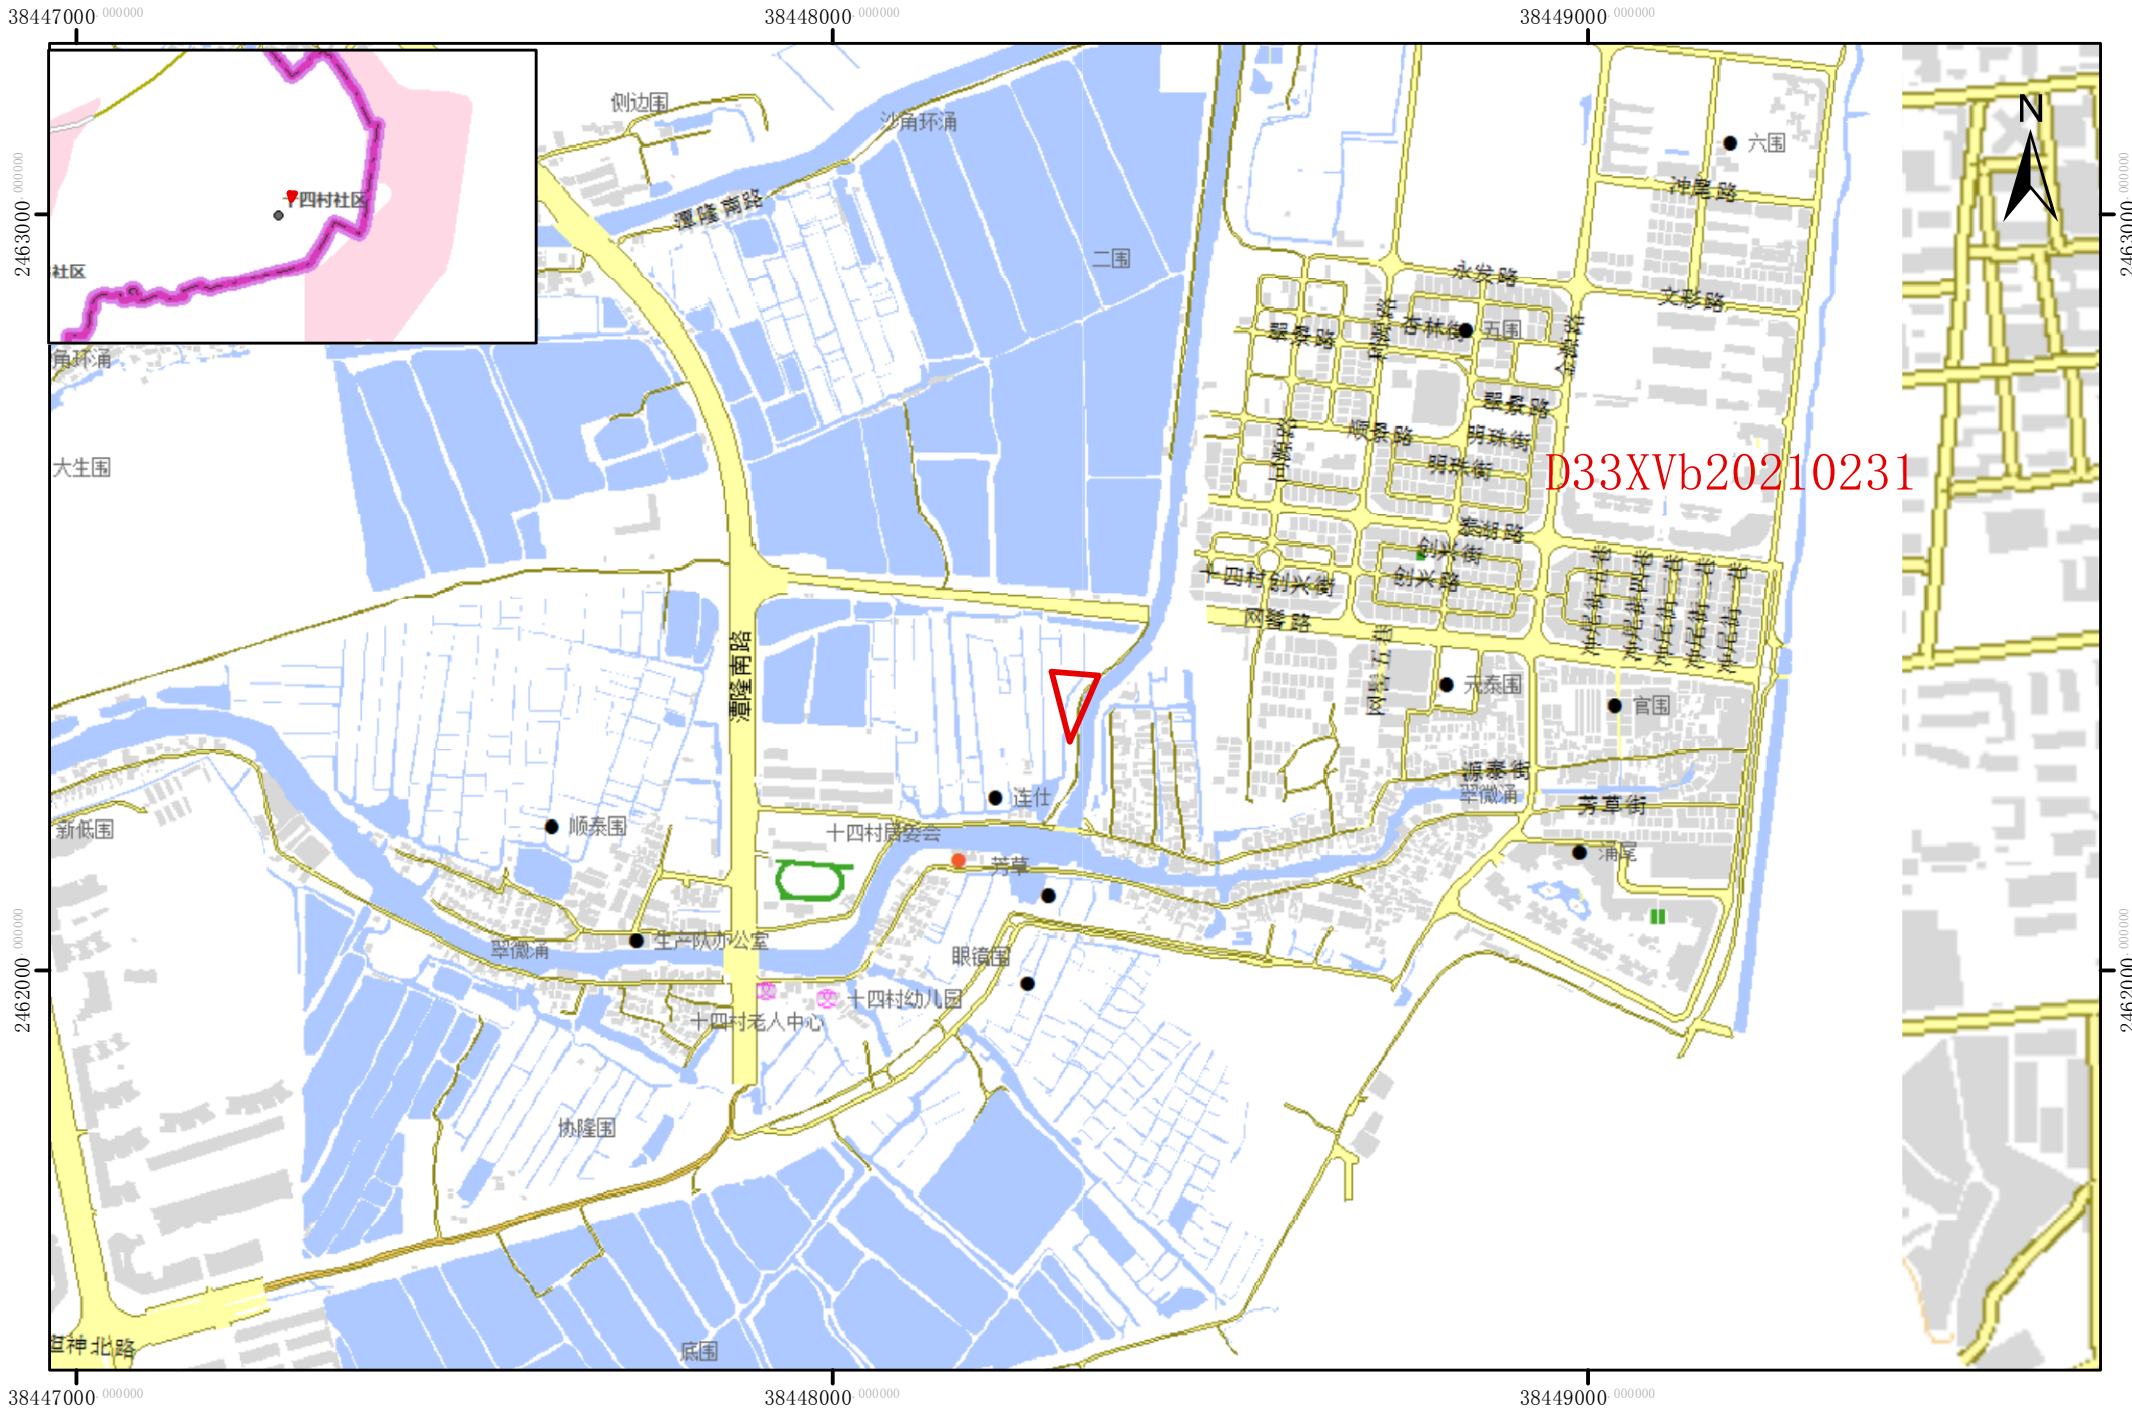

D33XVb20210231