


中山市南朗镇崖口股份合作经济联合社
农民集体征地示意图

面积：176148.0平方米

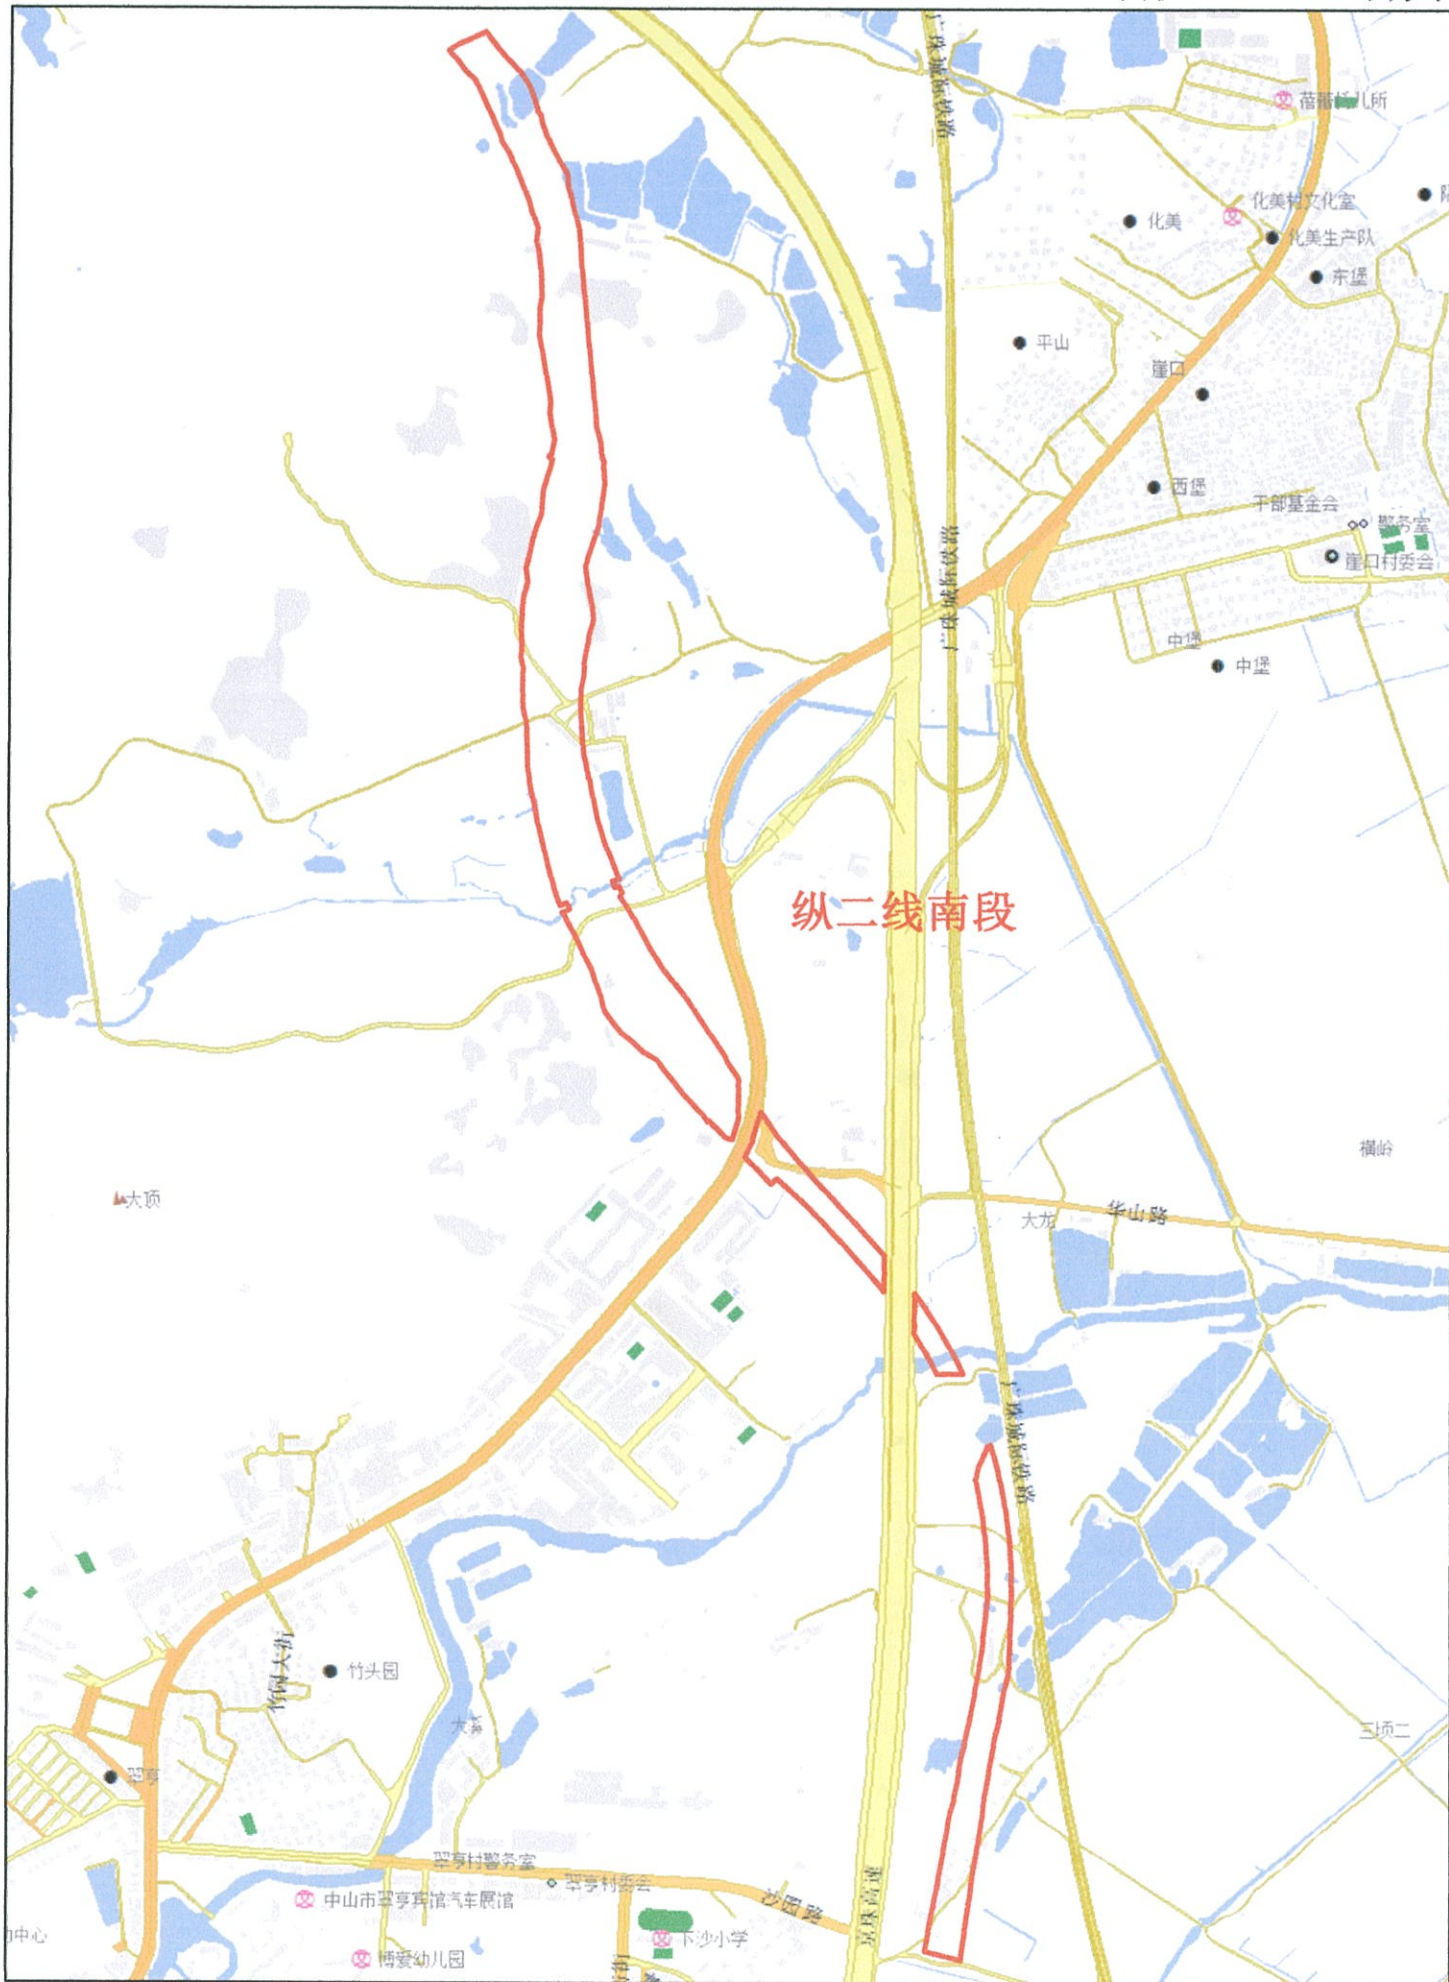

1:10000

制图单位：中山市自然资源局
制图日期：2020年10月16日